


Sezione esecutiva di progetto n° 18 - scala 1: 100



Particolare esecutiva Sezione n° 19 - scala 1: 25

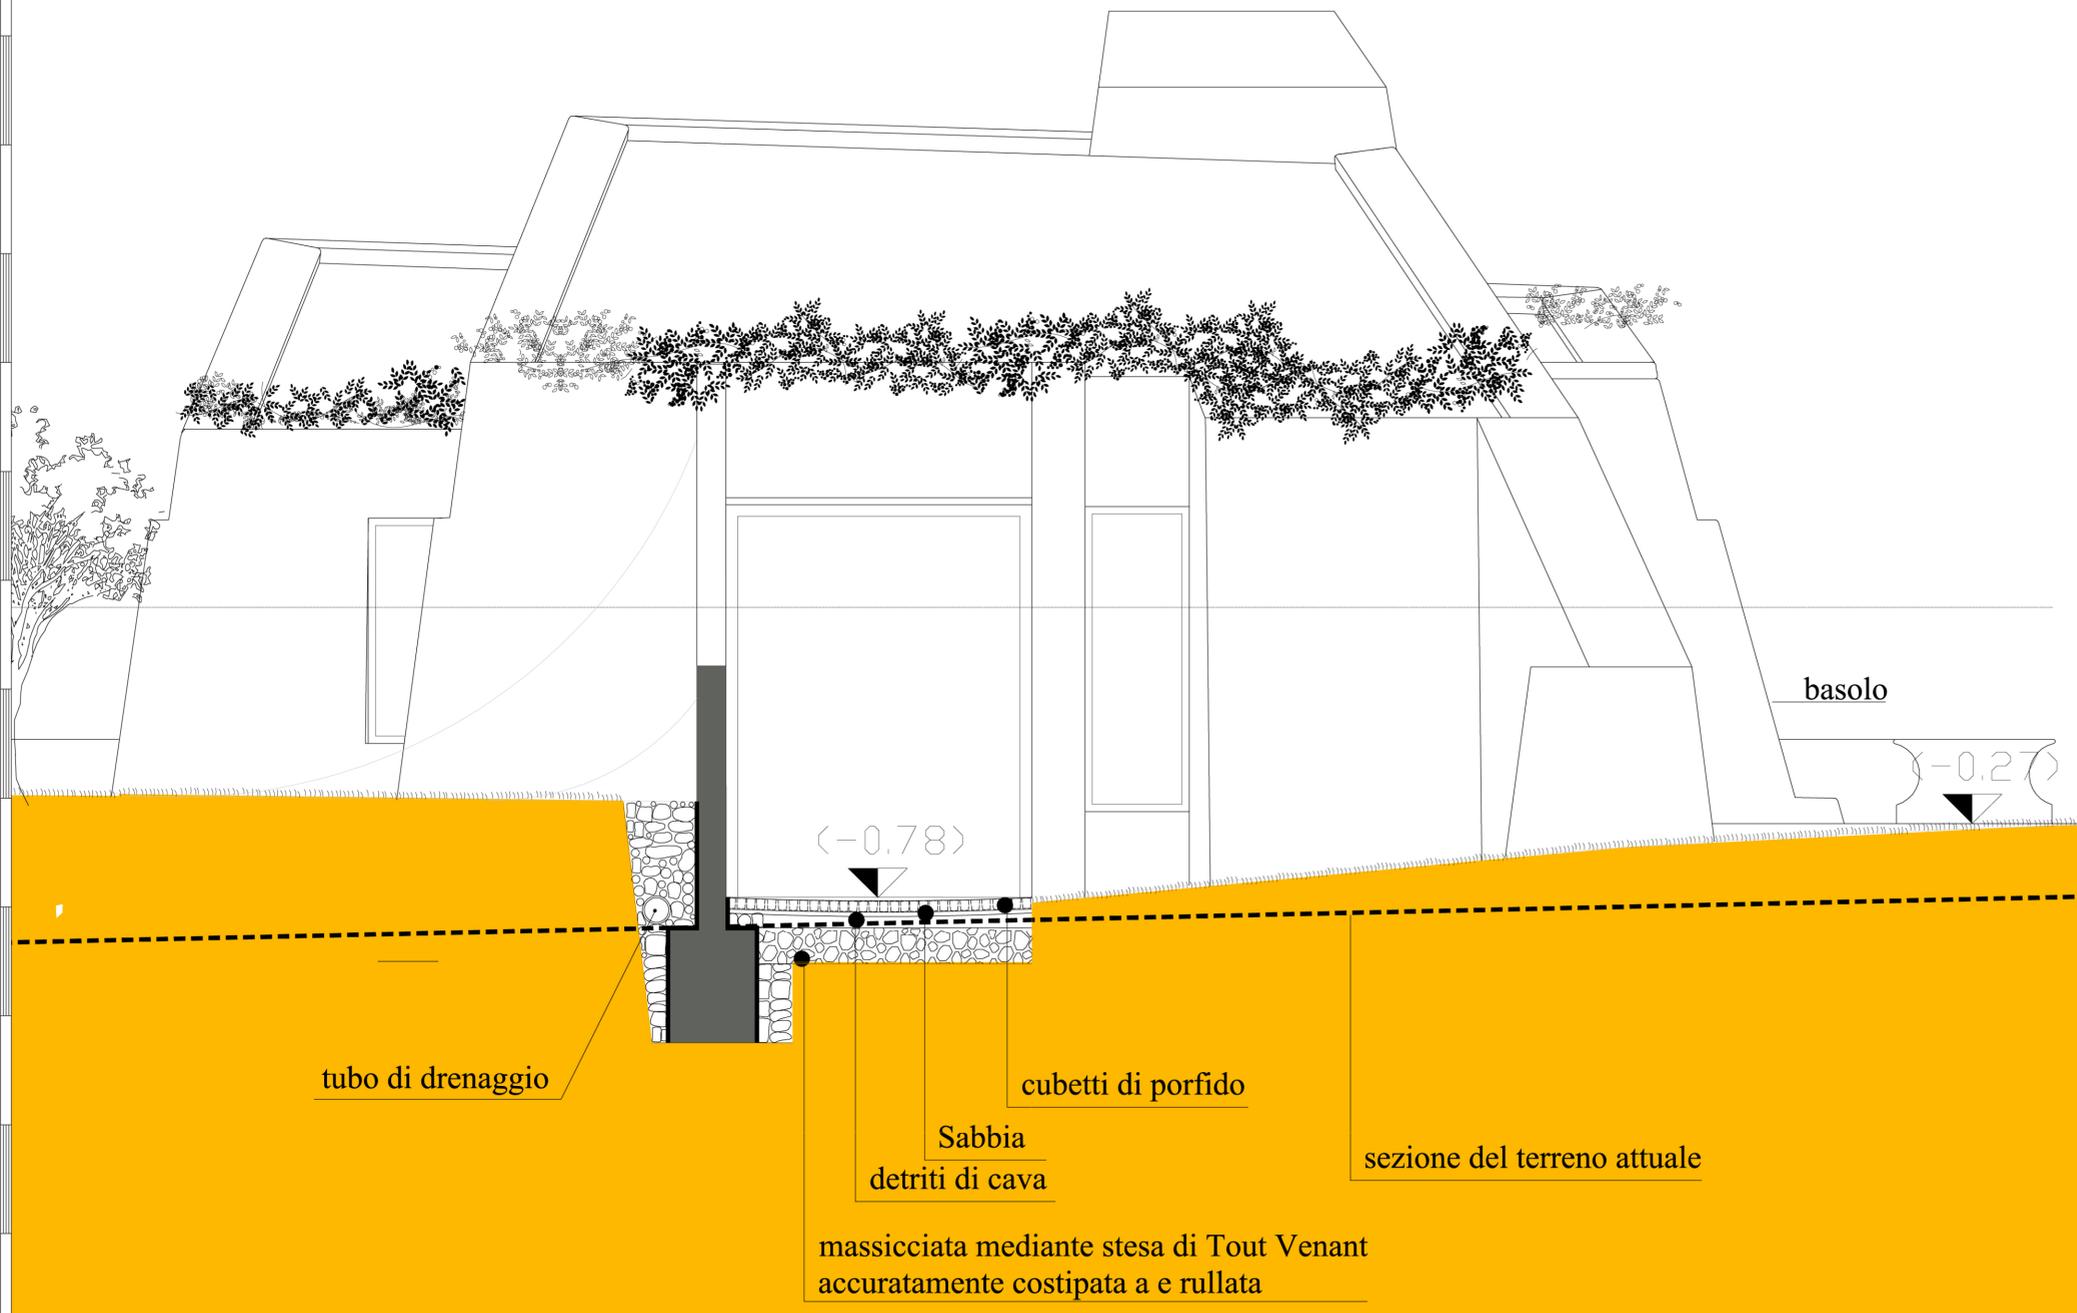

Comune di Napoli		Provincia di NAPOLI	
Assetto definitivo Parco della Marinella			
Tavola	Sezione esecutiva di progetto n° 19 - 1: 100		Scala
P 33	Particolare esecutivo Sezione di progetto n° 19 - 1: 25		varie
Committente: Comune di Napoli		Progetto Architettonico Prof. Arch. Aldo Loris Rossi Collaboratori: arch. Emilia Gentile arch. Enza Sperduto	
Gestione documento			
Rif. DWG: TAV_P32_33	Disk/Dir		
Revisione N° 1	Data:	Direttore dei Lavori	
Prot. N°	Data marzo 2013	Prof. Arch. Aldo Loris Rossi	
Edizione N°	Emessa il		