Stralcio Planimetrico
Parco Attianese

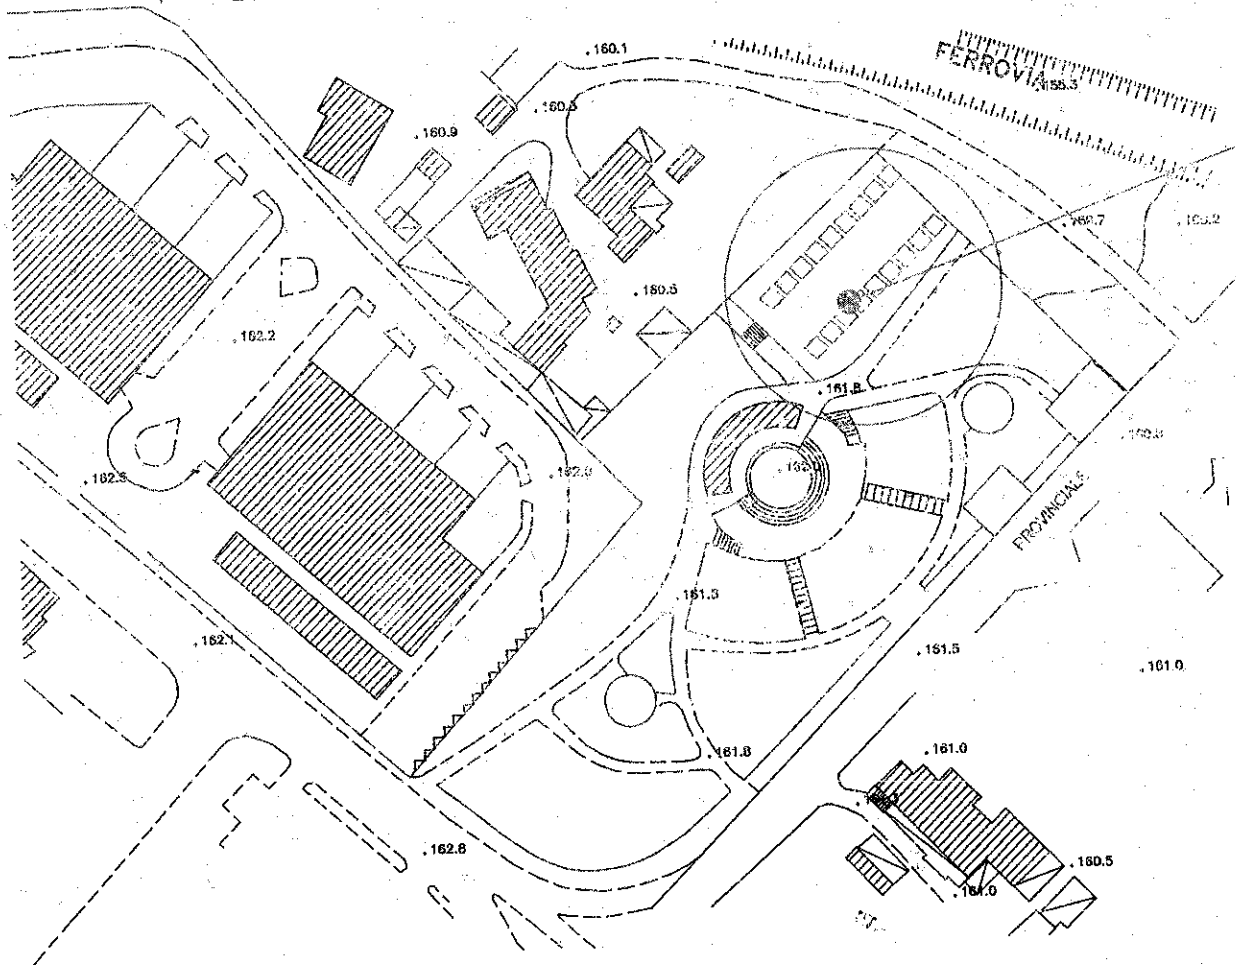

n° 18 Gazebi da mt. 3x3

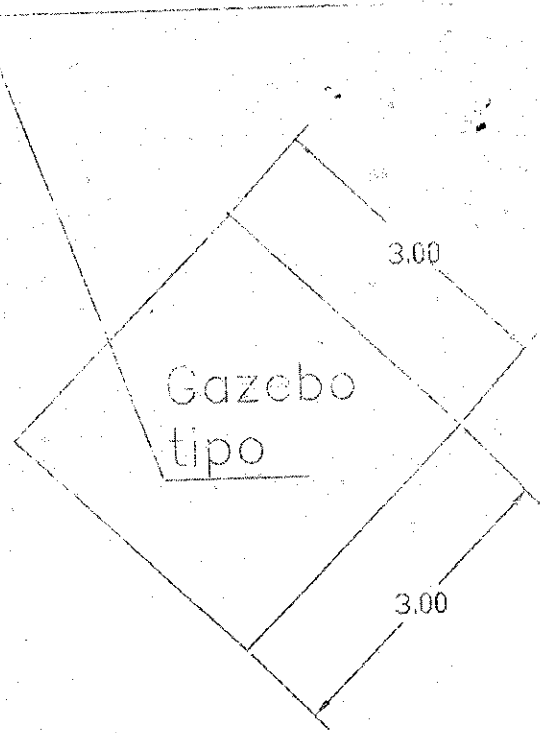

Stralcio Planimetrico per la posa in opera di gazebi al Parco Costantino di Soccavo

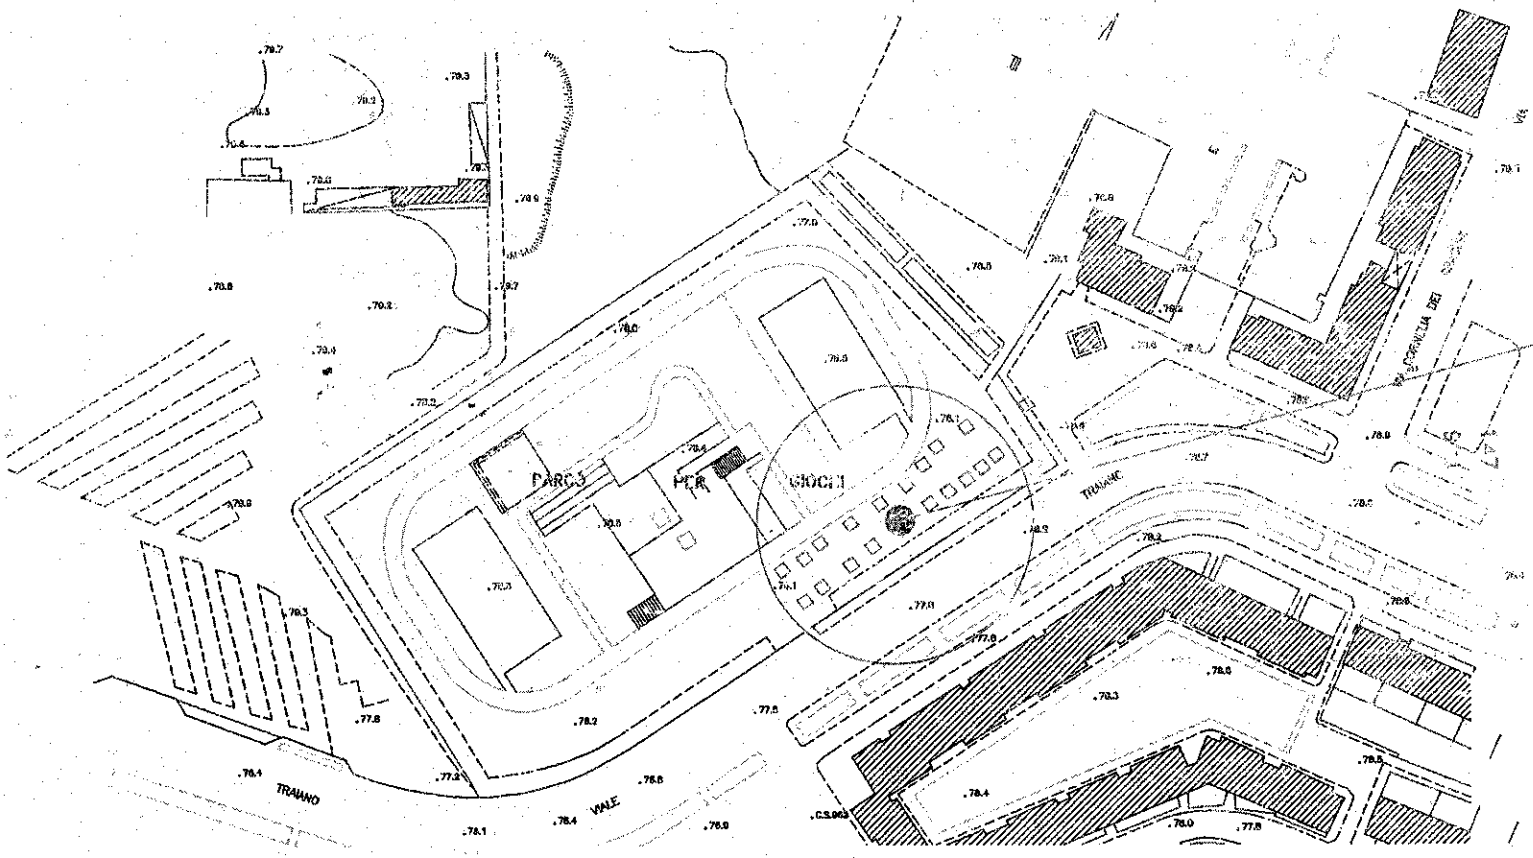
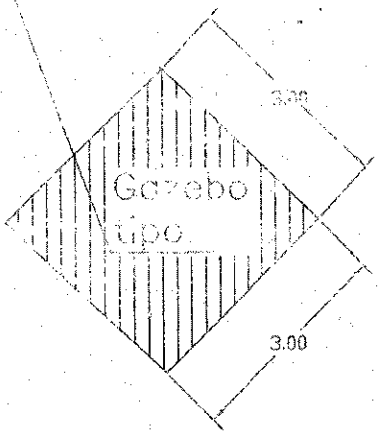
n° 18 Gazebi
da mt. 3x3