

PROGETTO ESECUTIVO

PROGETTO DI MANUTENZIONE STRAORDINARIA E MESSA IN SICUREZZA DI VIA FERRANTE IMPARATO (TRATTO CORSO SAN GIOVANNI A TEDUCCIO - VIA DELLE REPUBBLICHE MARINARE)

Titolo elaborato

Codice
EG ARC 01

Pianta e sezioni di progetto

Il Soggetto Attuatore

Il Responsabile d'Area


on. Luigi Masas

Ing. Francesco Schiattarella

Responsabile Unico del Procedimento
Ing. Gennaro Esposito

Progettisti
geom. Raffaele Arato
geom. Eleonora Giovane di Giusale
Ing. Antonio Guida
Ing. Francesco Rotoli

data Ottobre 2009 revisione 0 scala 1/1000-1/50

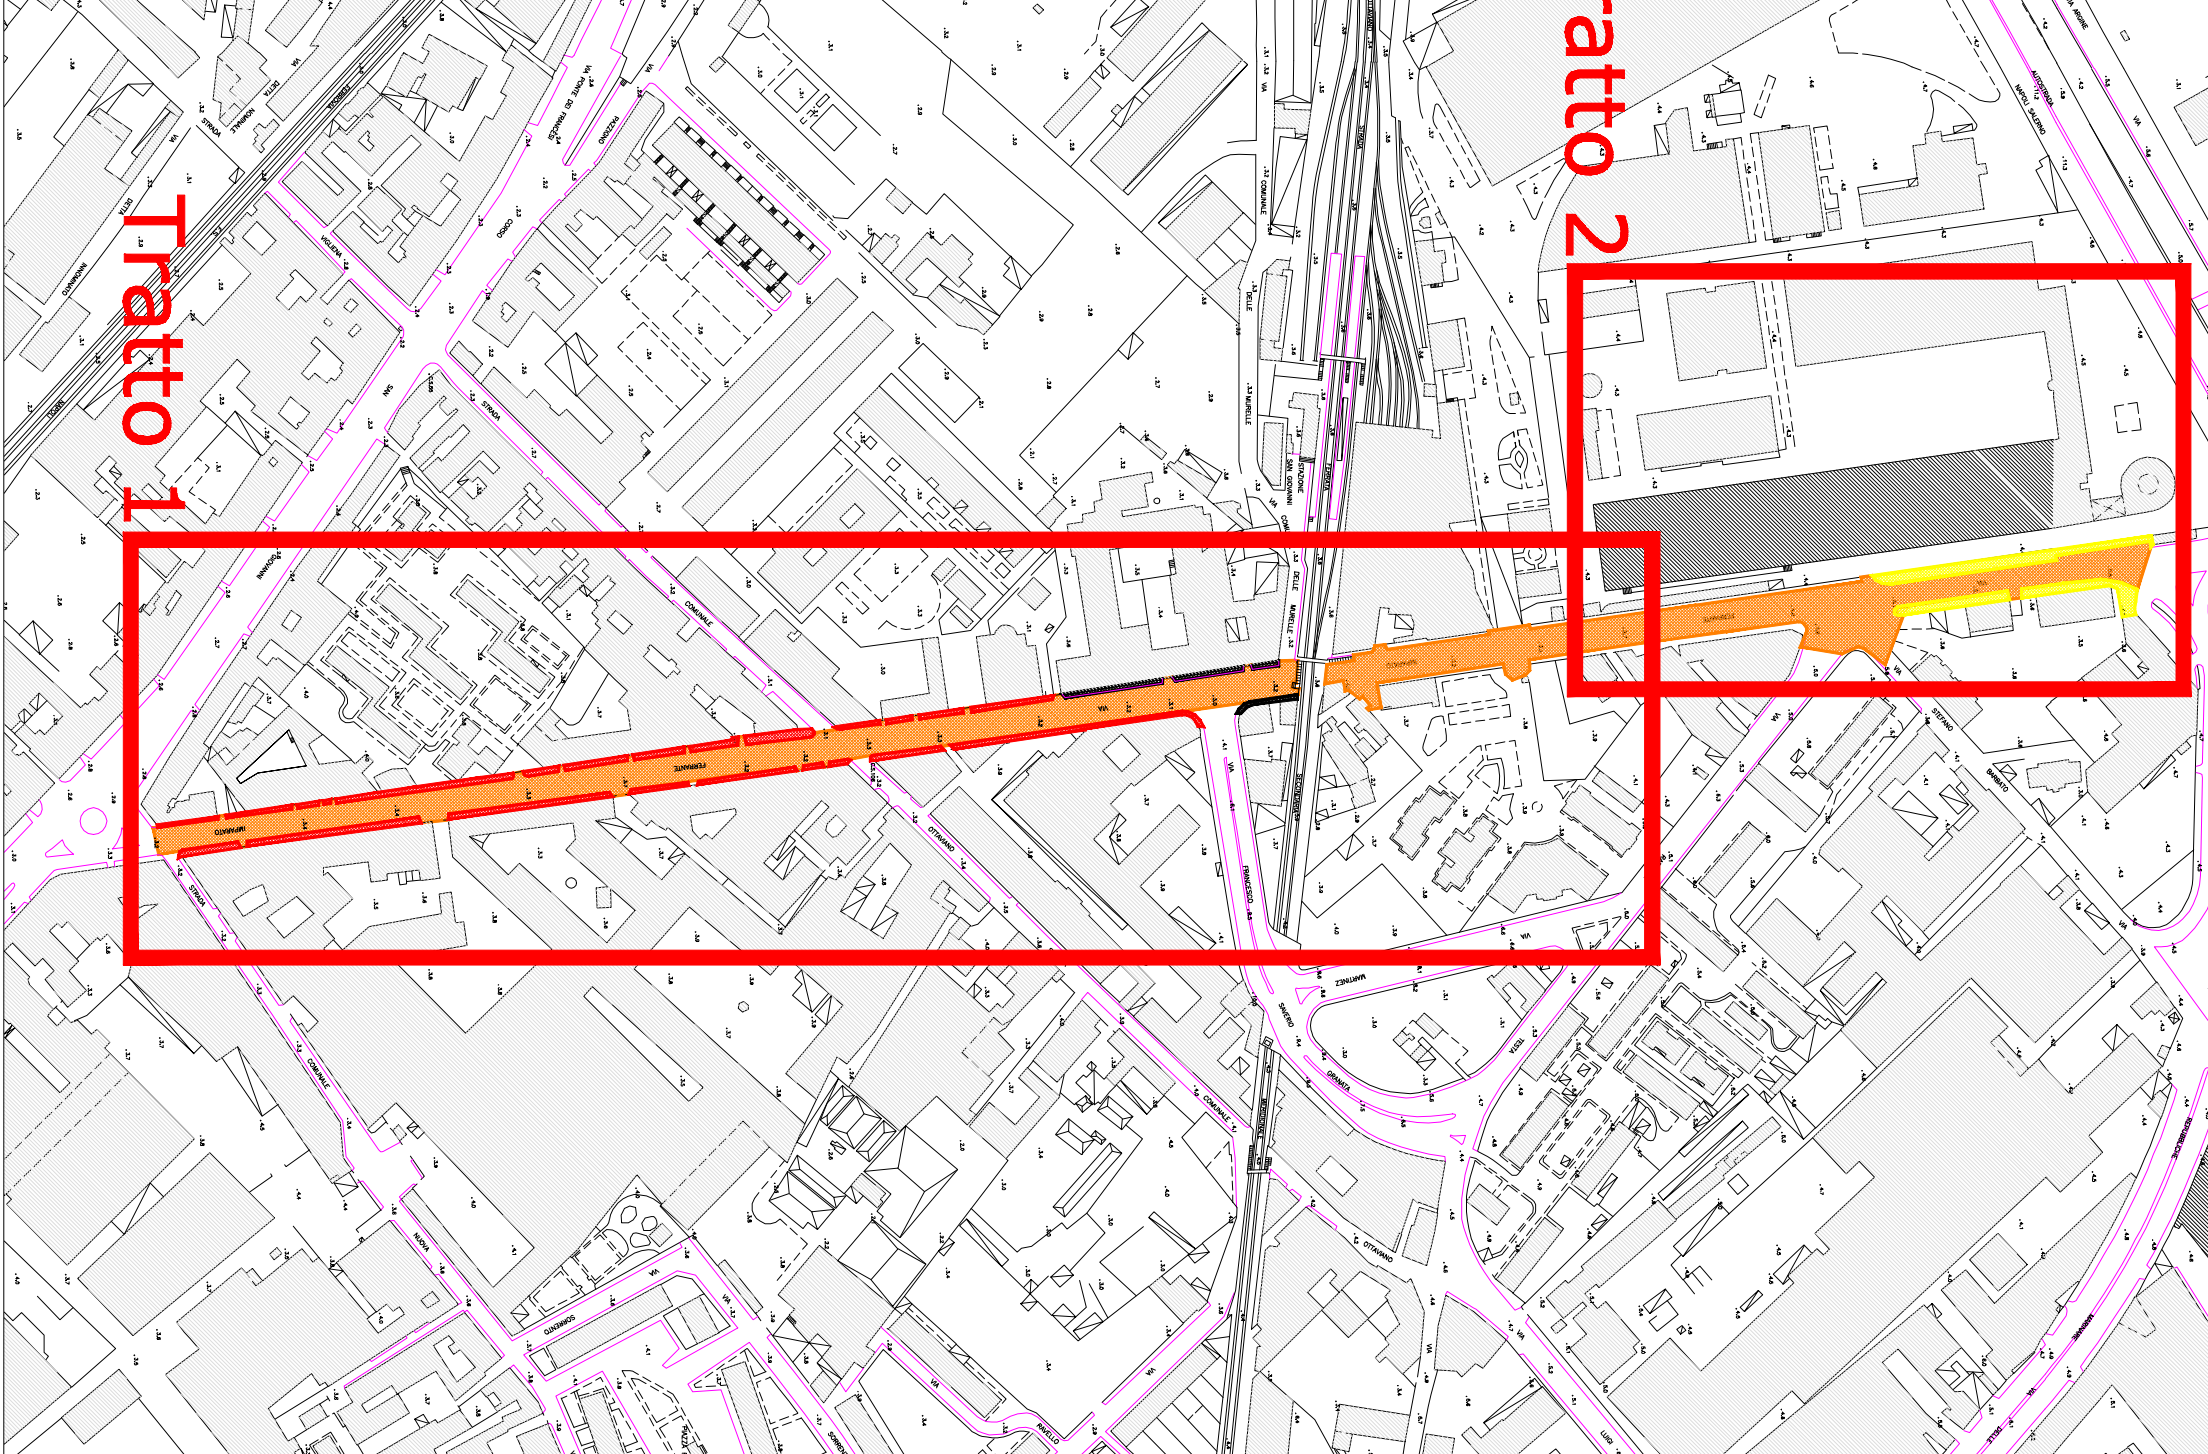

- █ Pavimentazione capostrada in conglomerato bituminoso
- █ Nuova pavimentazione marciapiedi in sampietrini
- █ Pavimentazione marciapiedi in sampietrini
- █ Pavimentazione marciapiedi in mattonelle in ds

