




SEZIONE STRADALE TIPOLOGICA BSE\_01

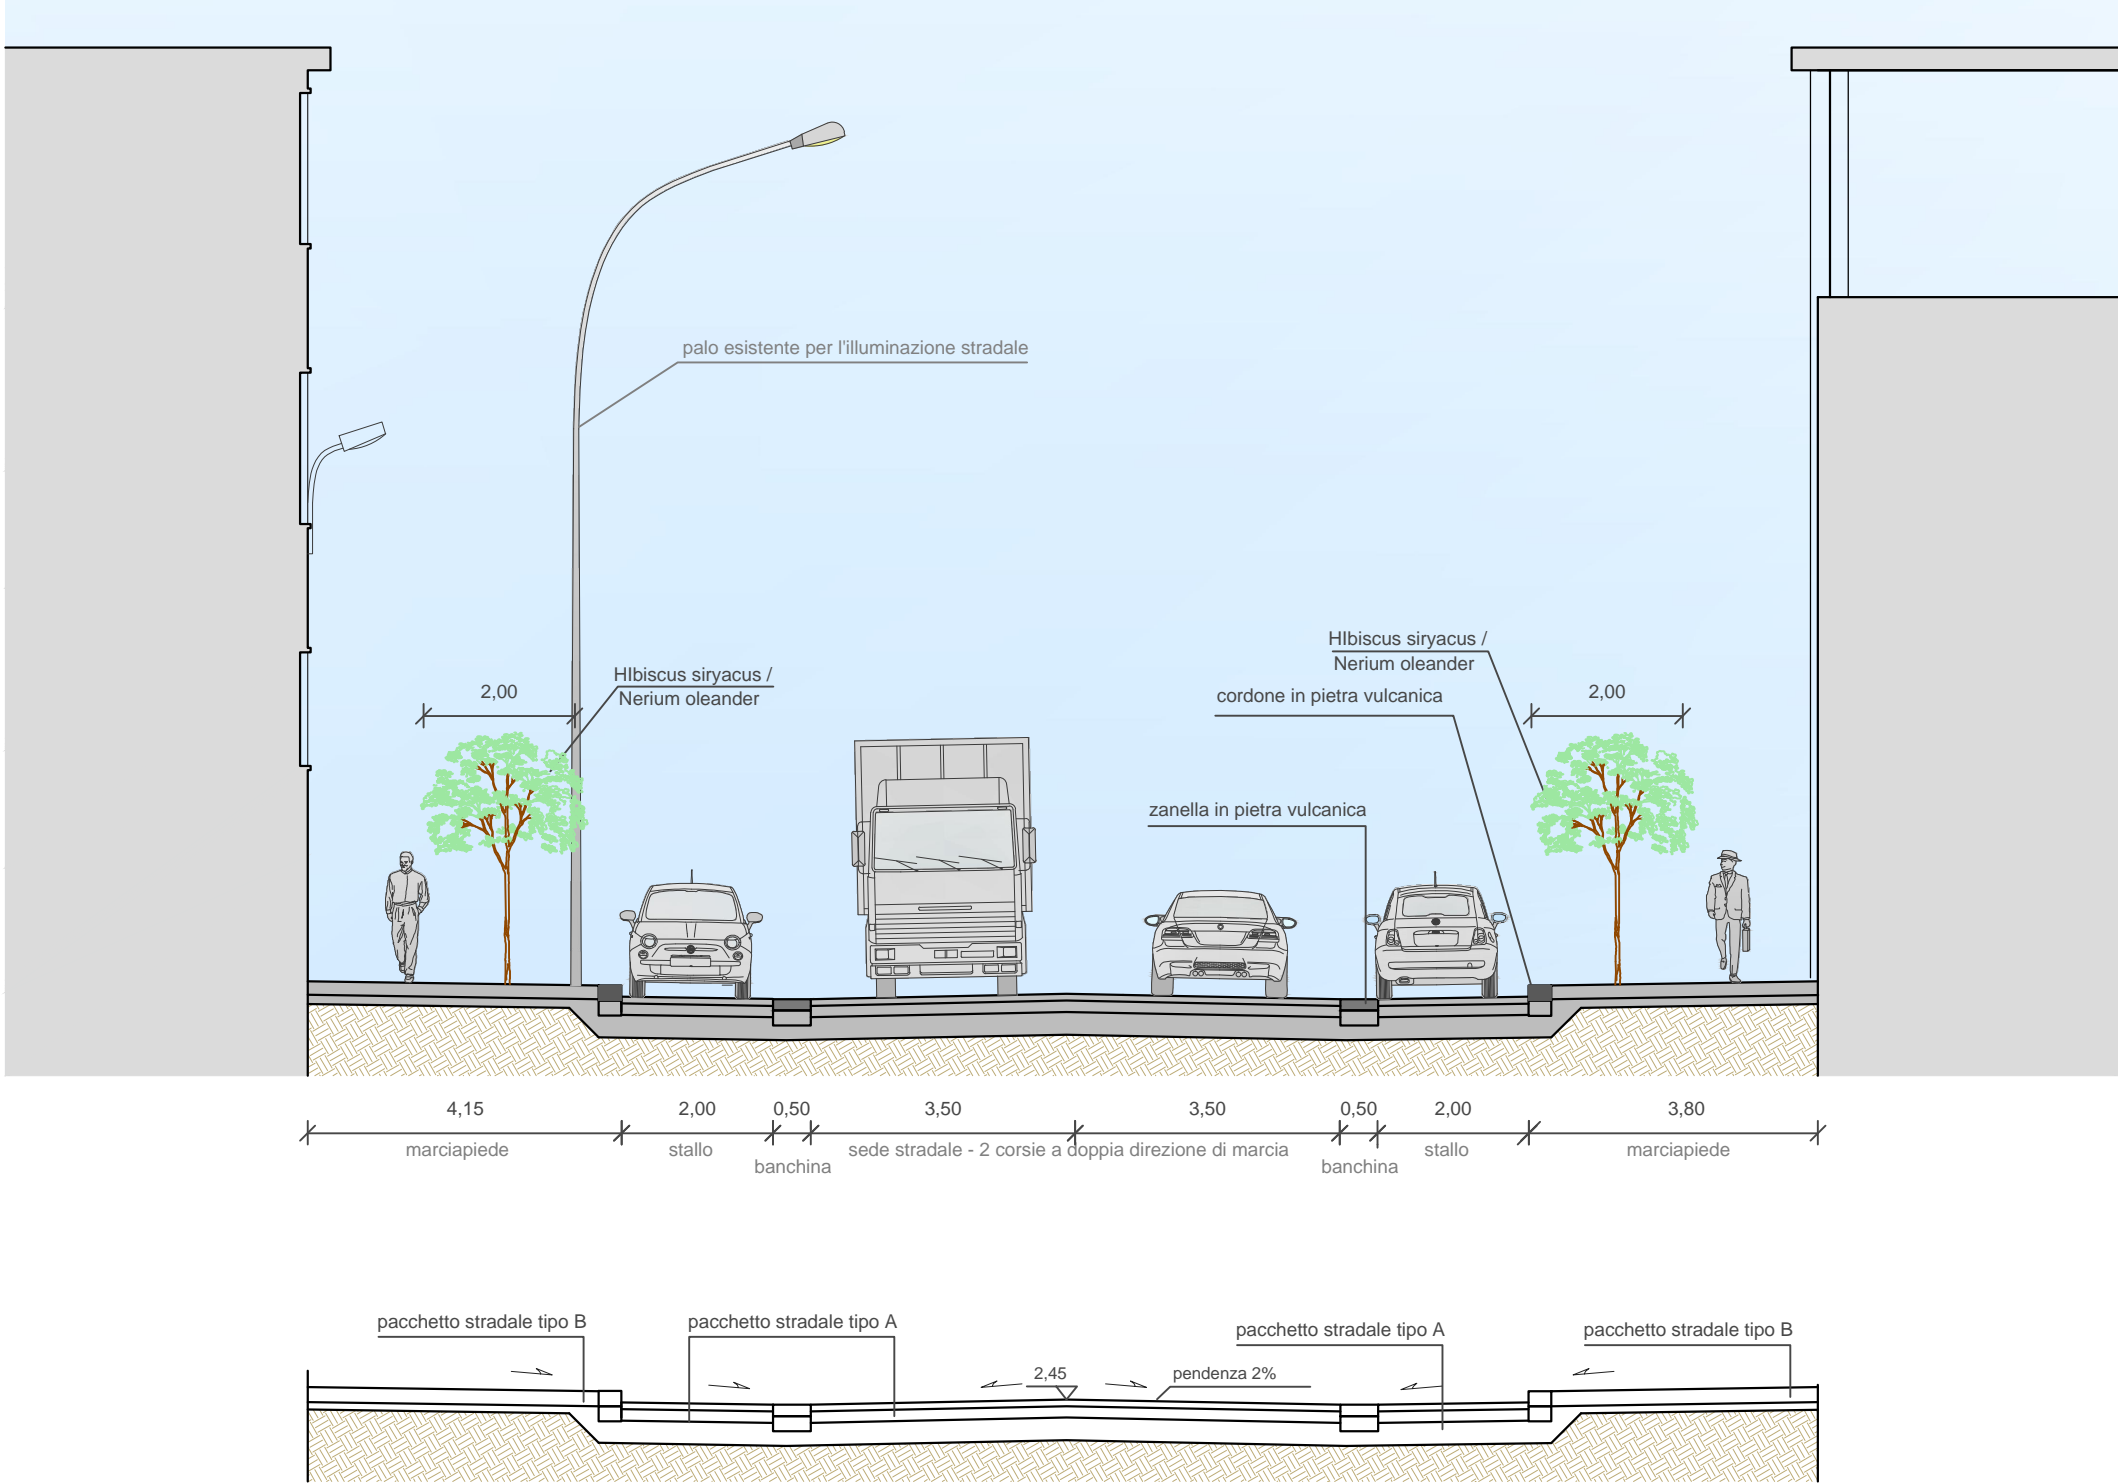

SEZIONE STRADALE TIPOLOGICA BSE\_02

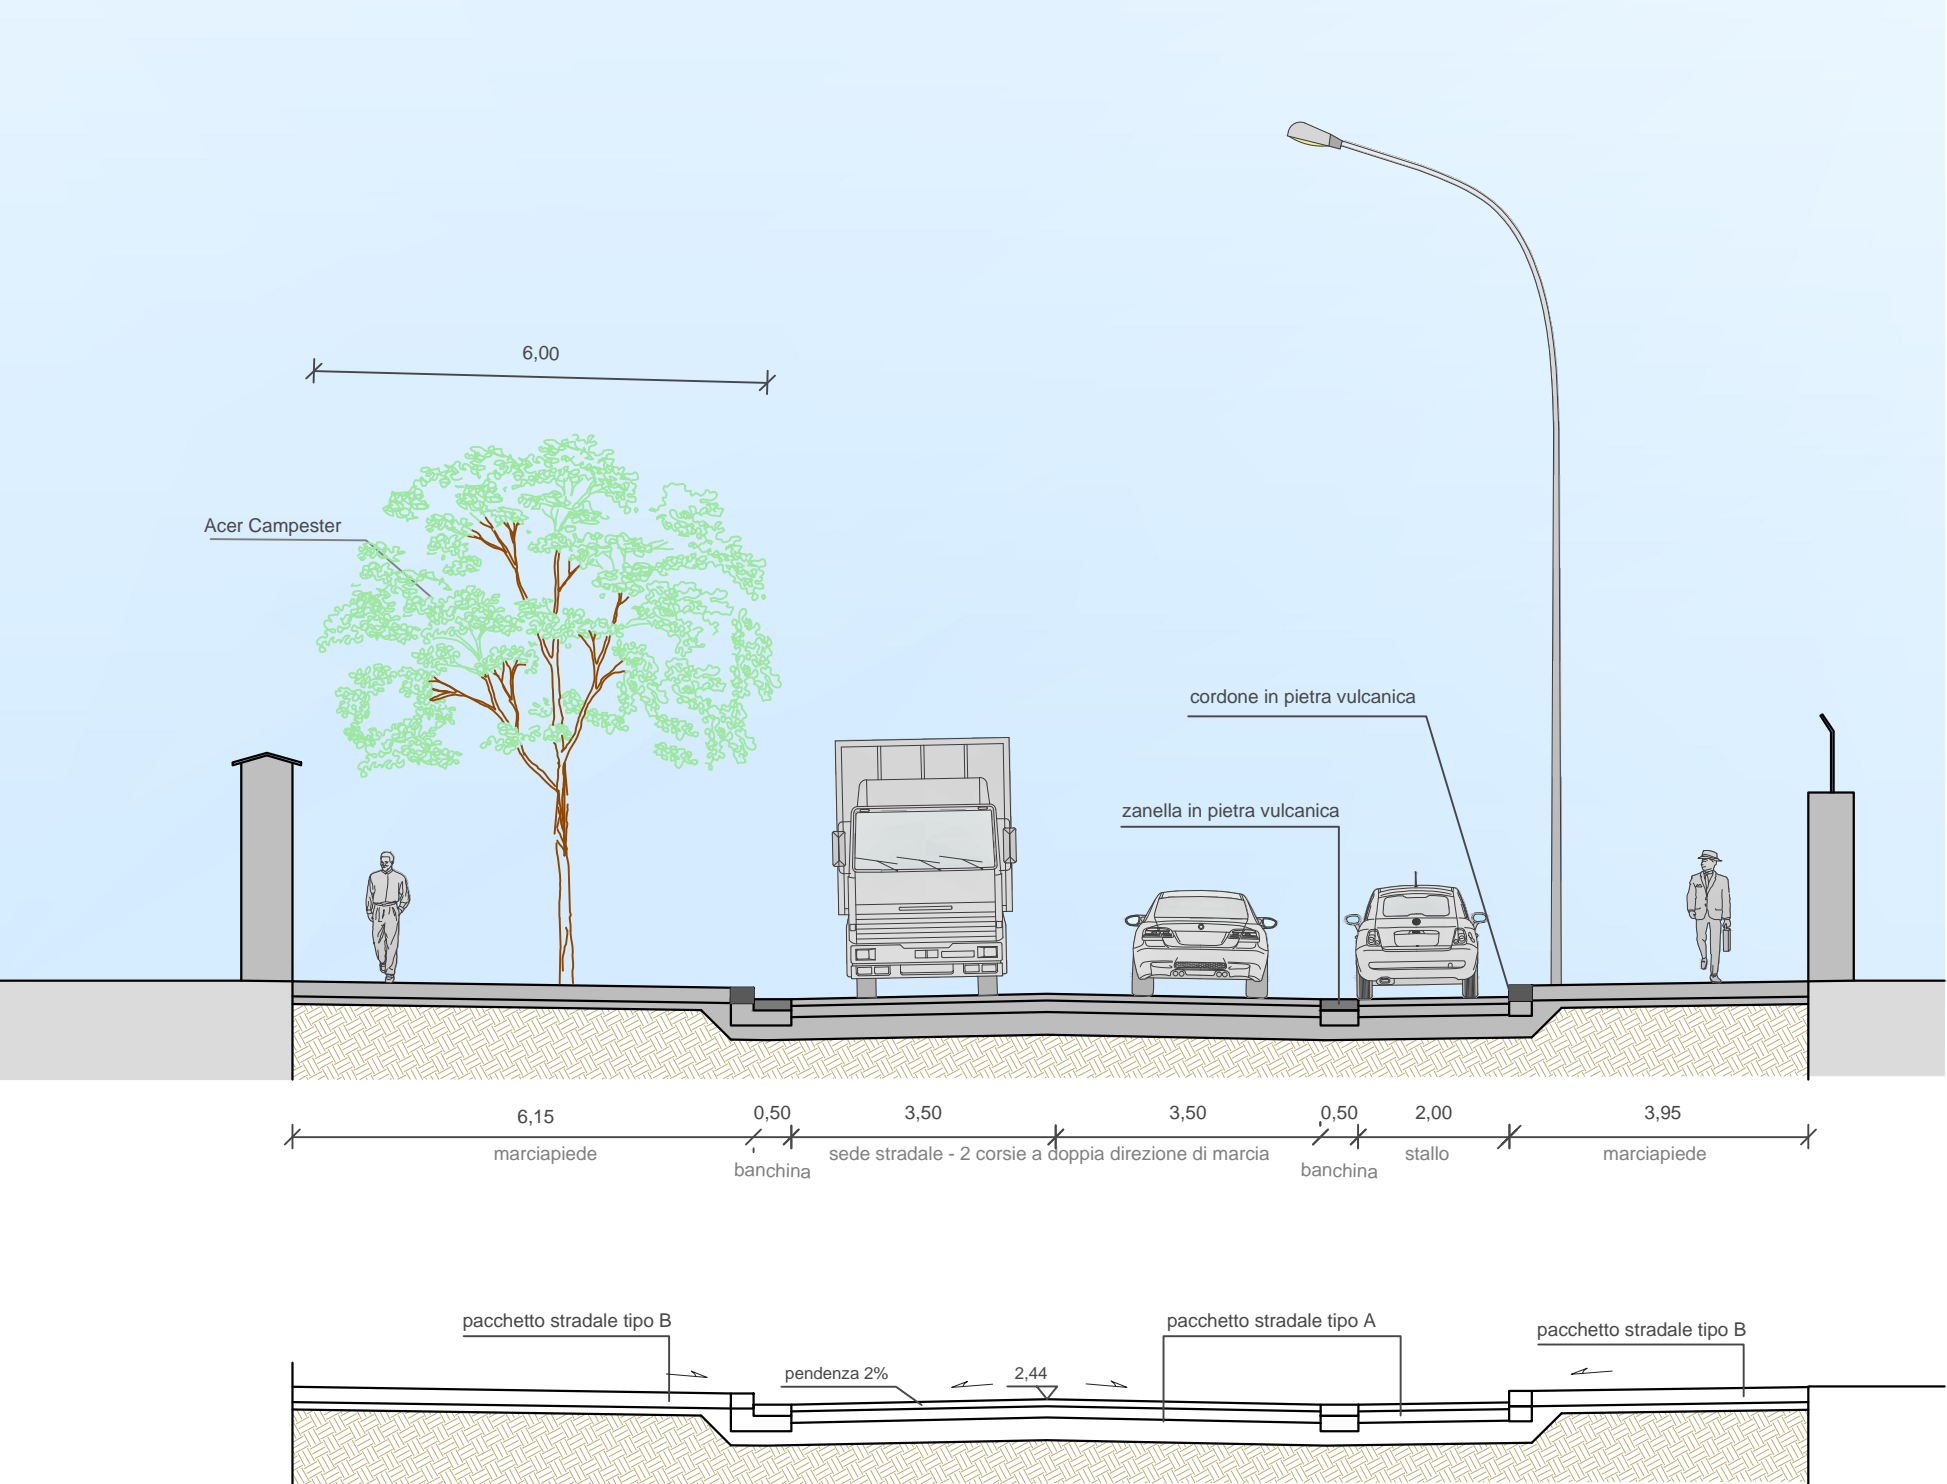


SEZIONE STRADALE TIPOLOGICA BSE\_03

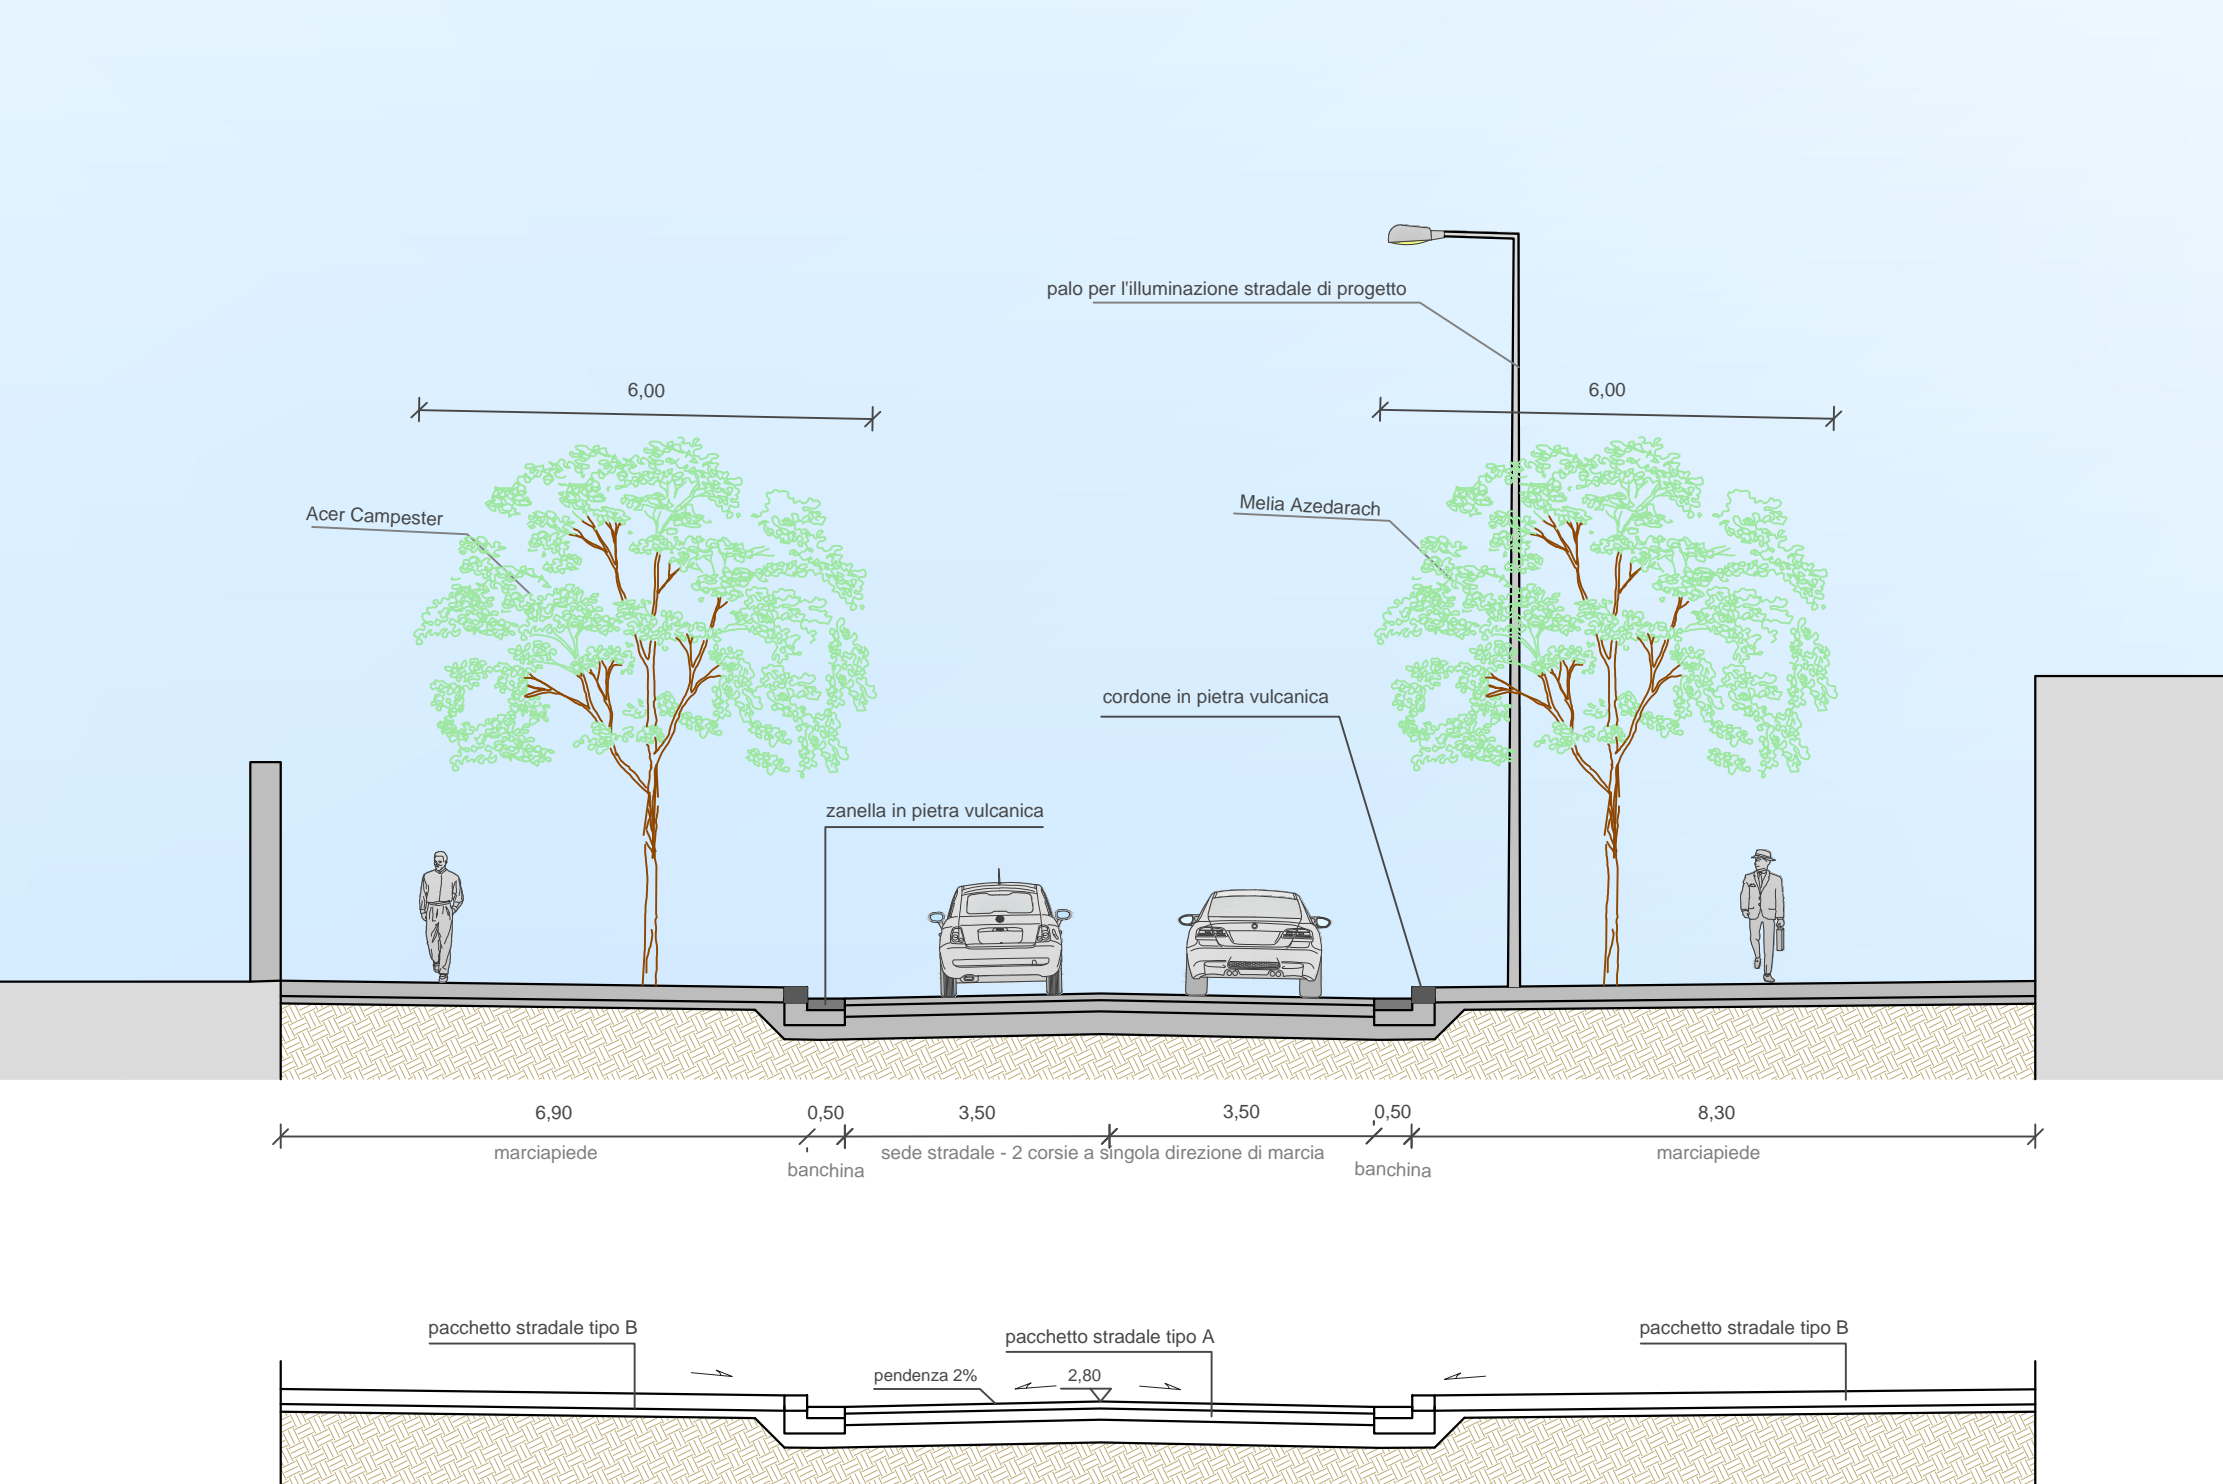


ALBERI DI PROGETTO

Melia azedarach  
Acer campestre  
Celtis australis


alternati con interasse 8/12 m

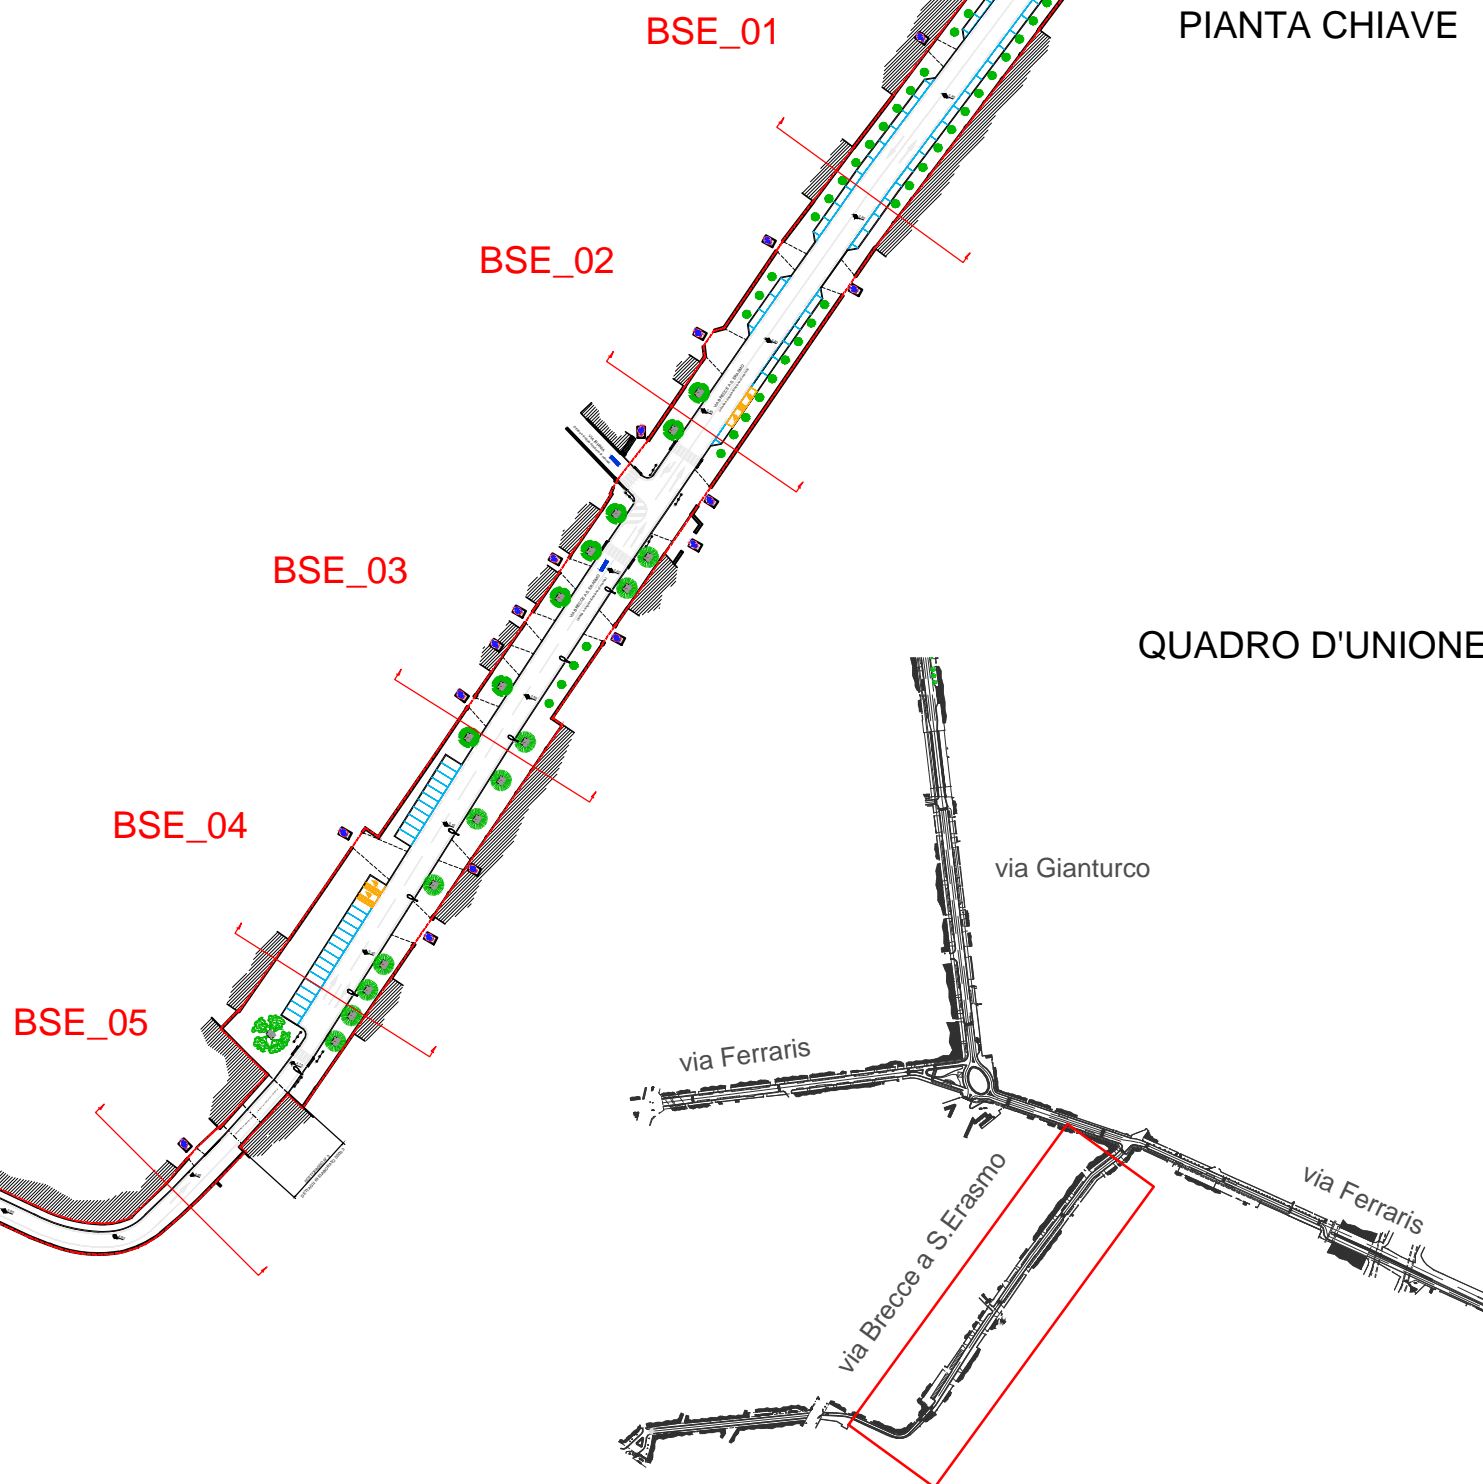

SEZIONE STRADALE TIPOLOGICA BSE\_04

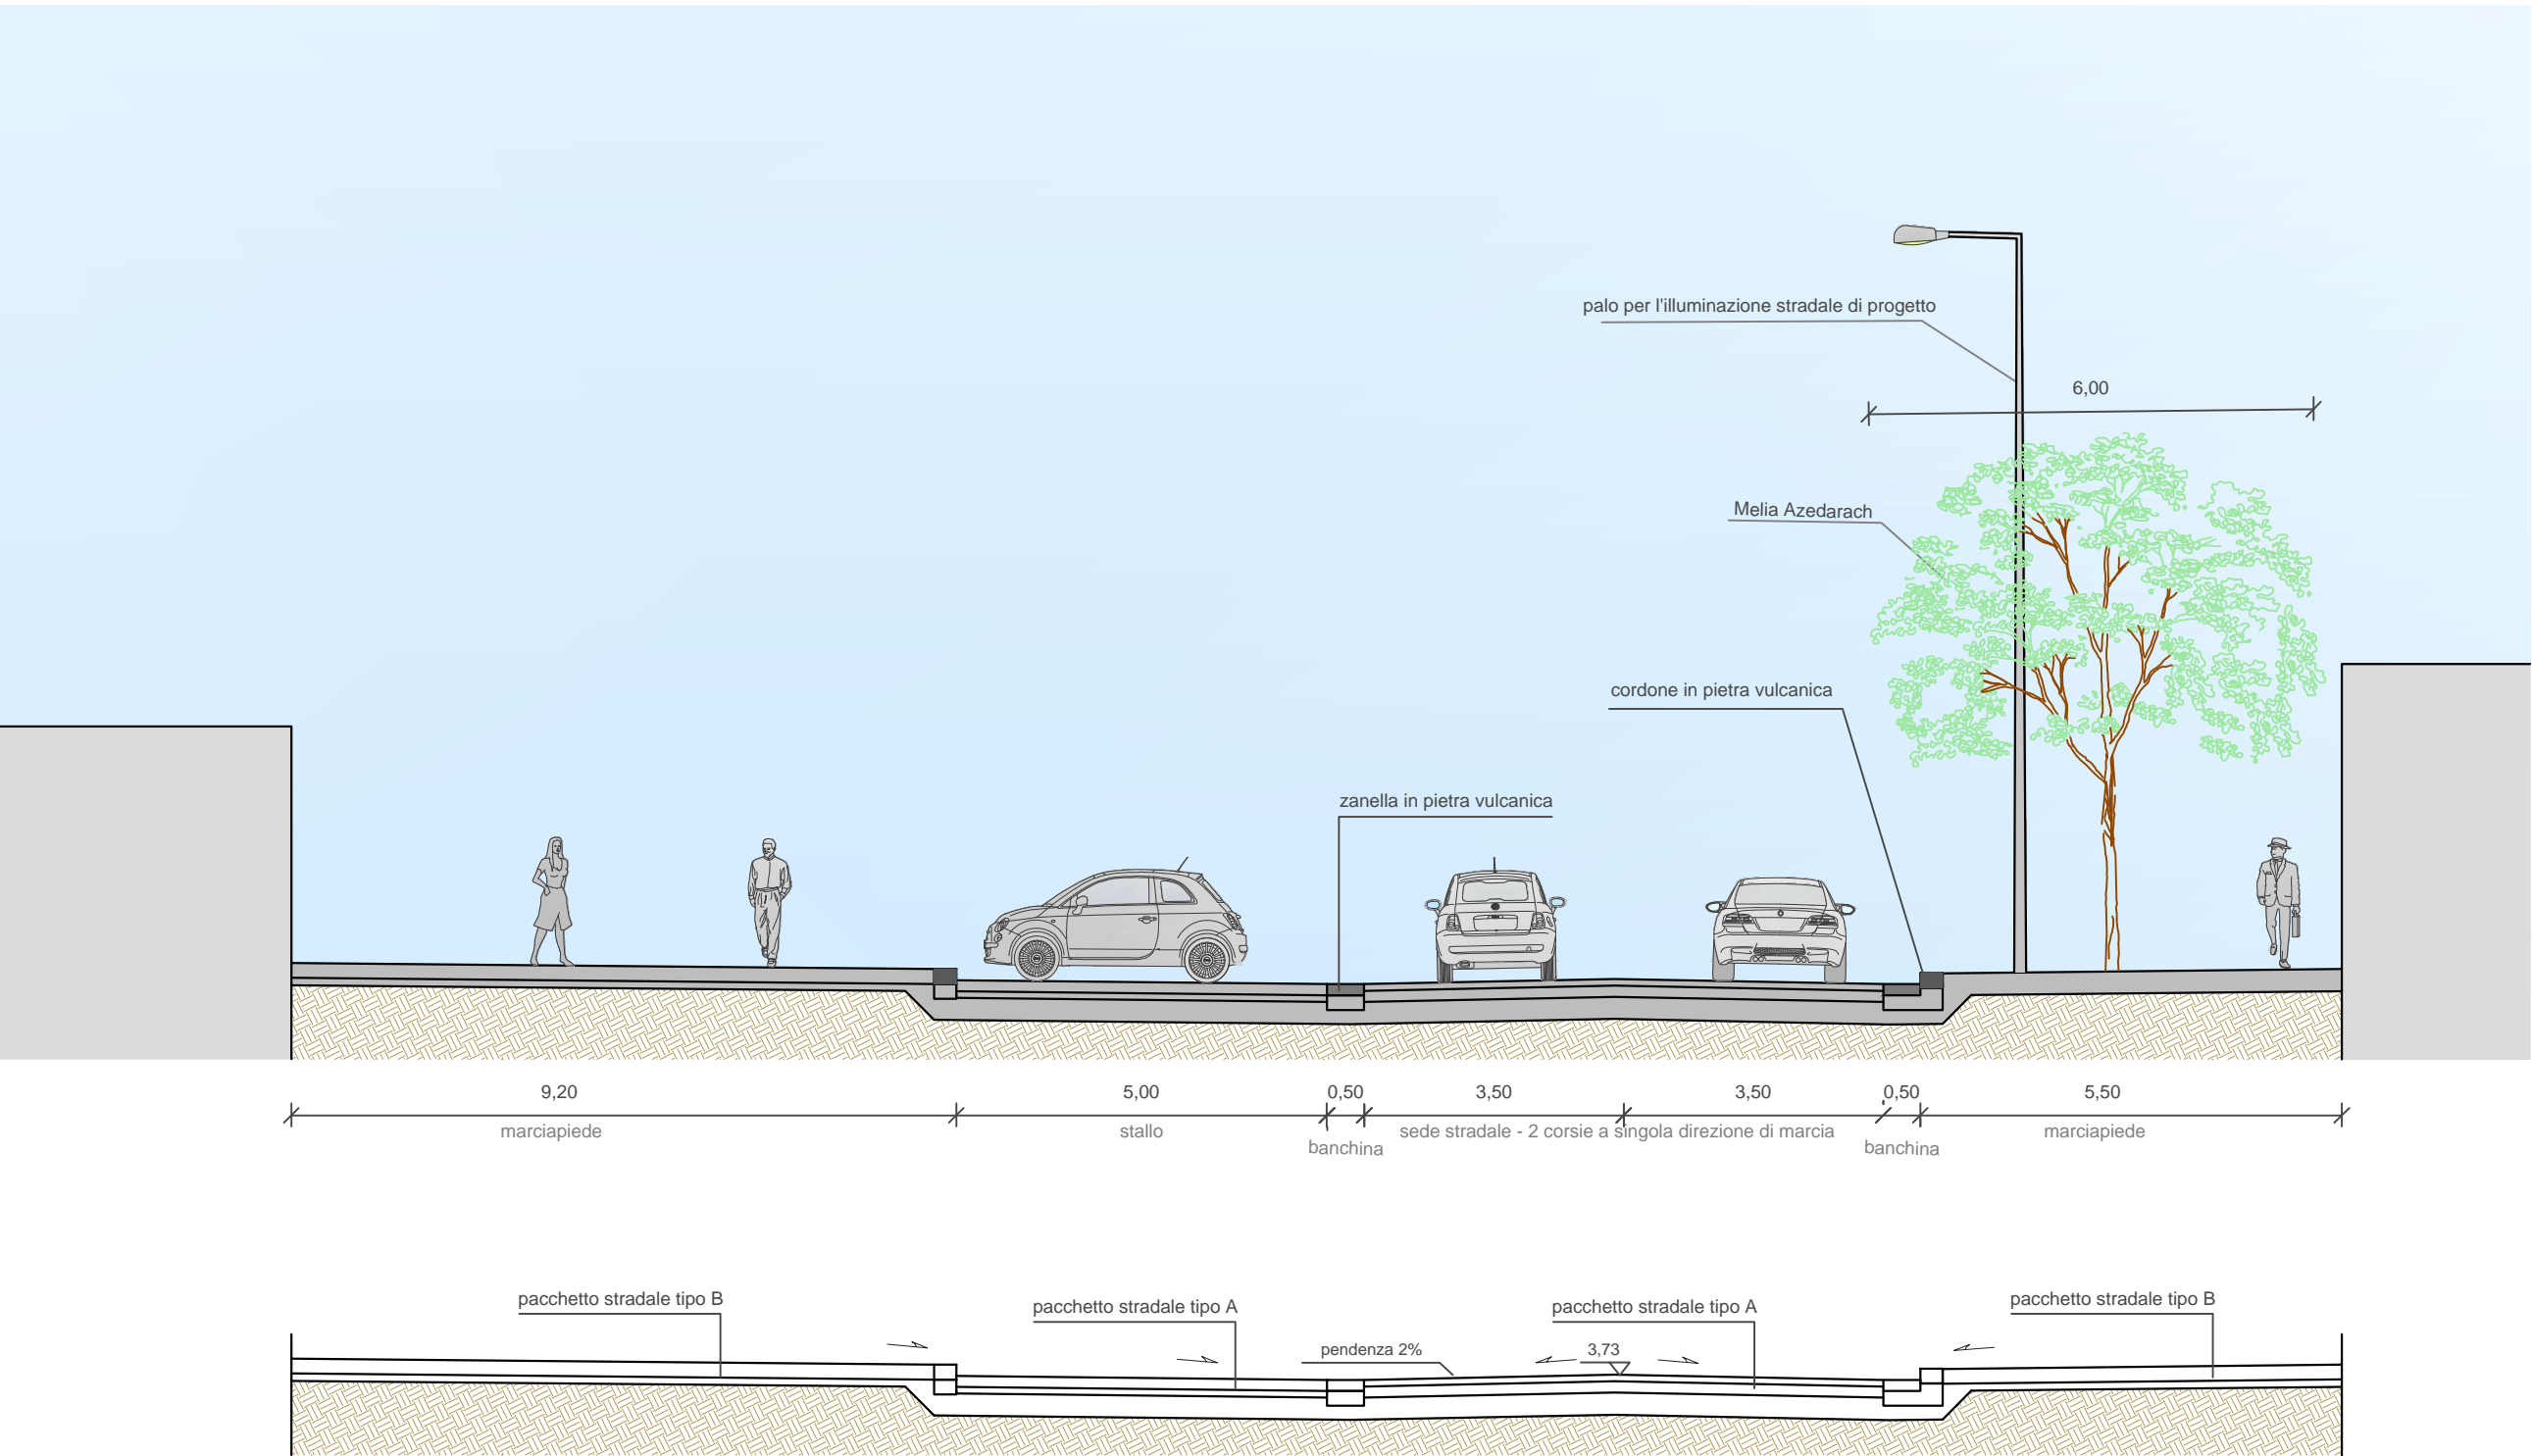


SEZIONE STRADALE TIPOLOGICA BSE\_05

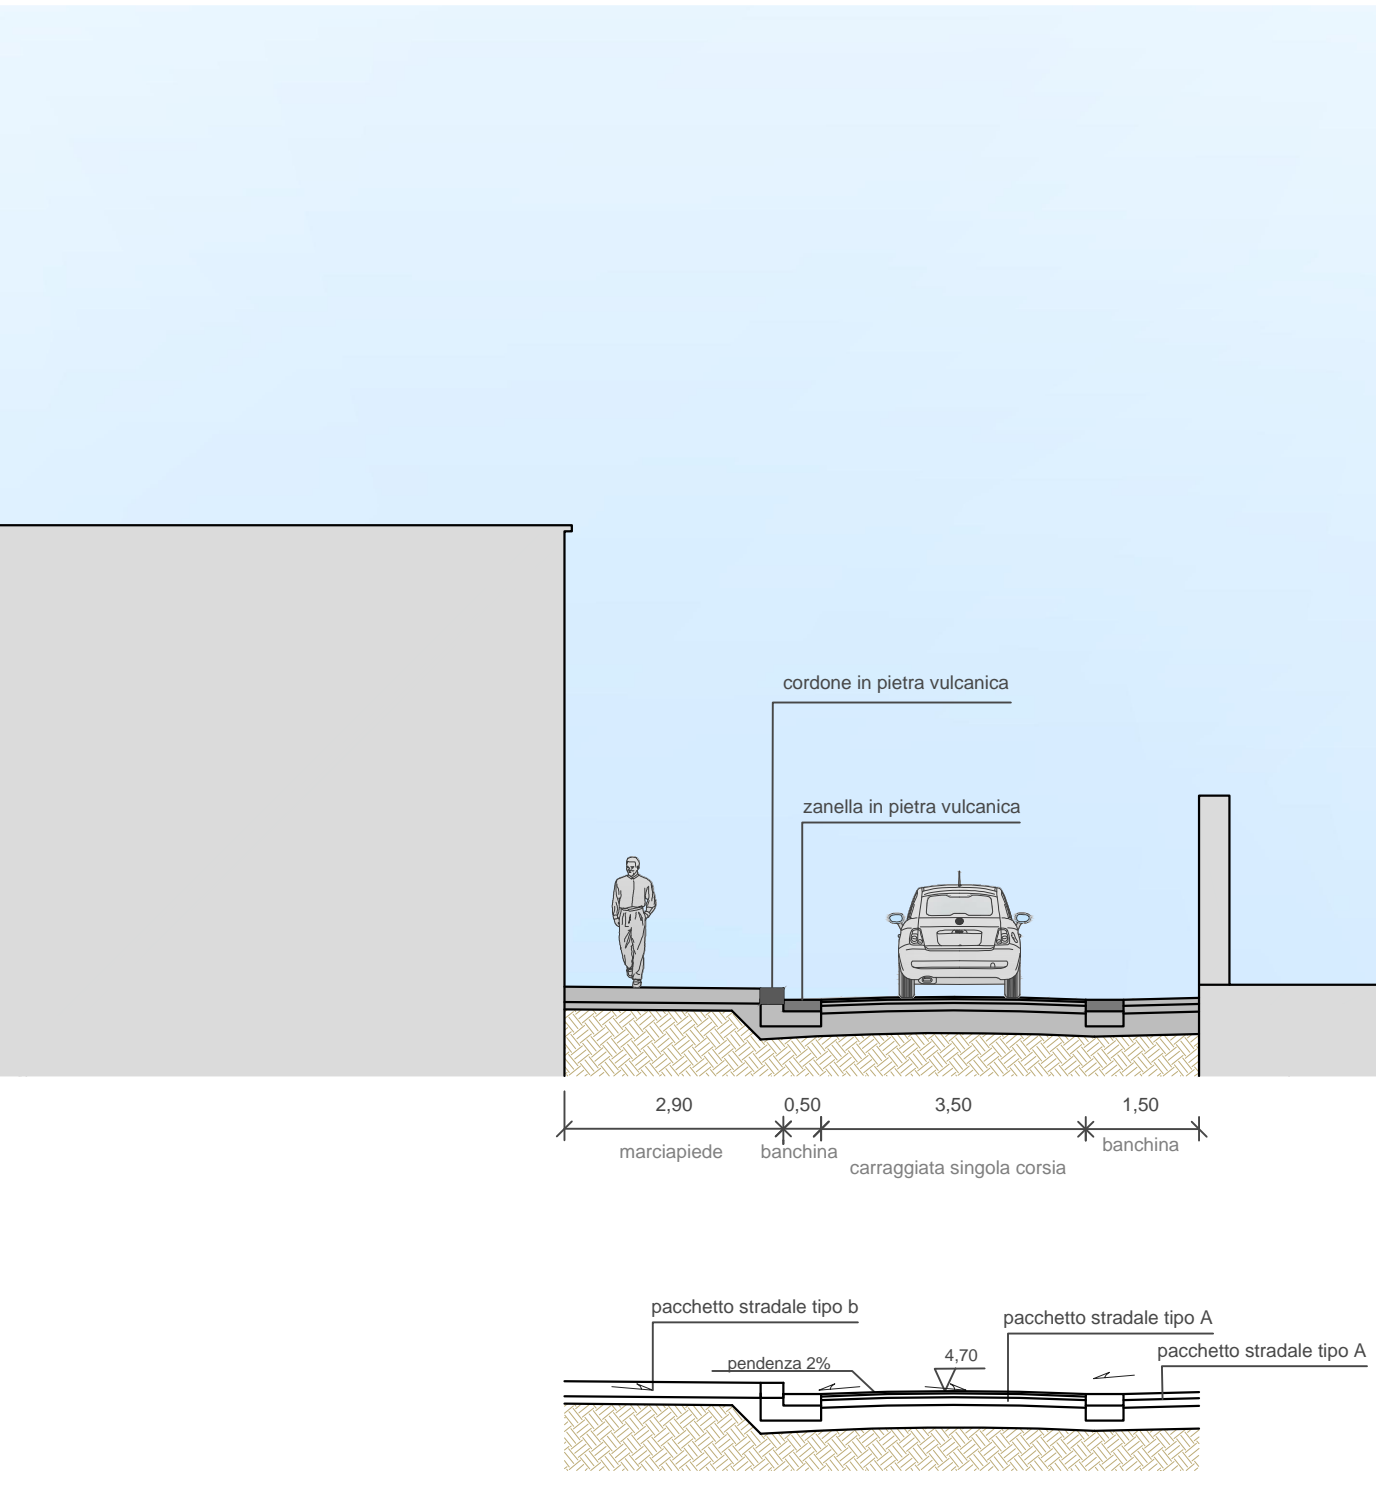


DETTAGLI COSTRUTTIVI


Pacchetto stradale Tipo A

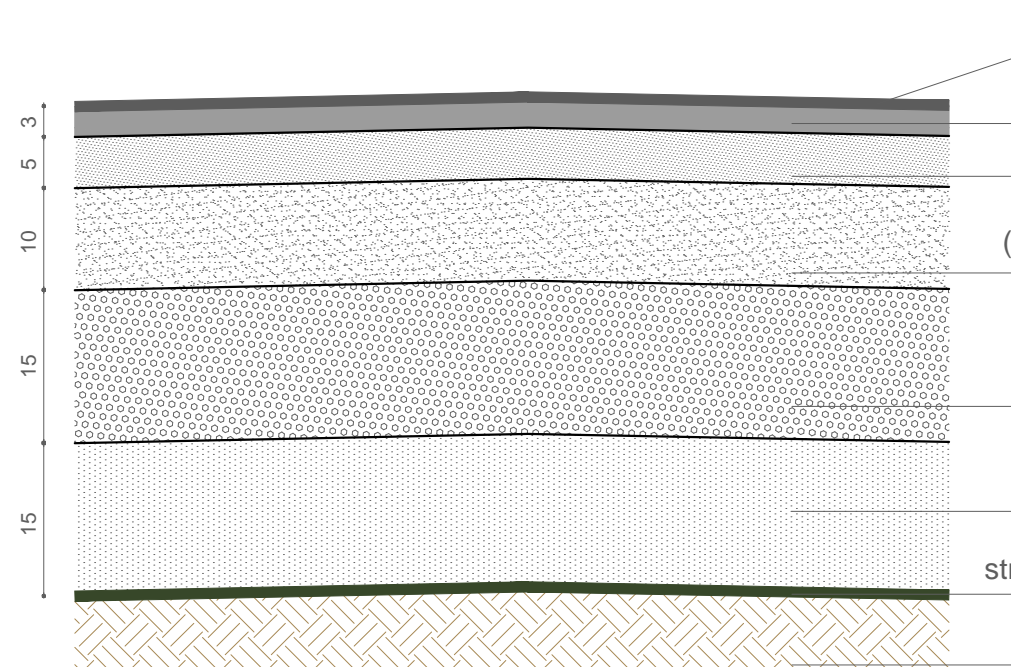


Pacchetto stradale Tipo B

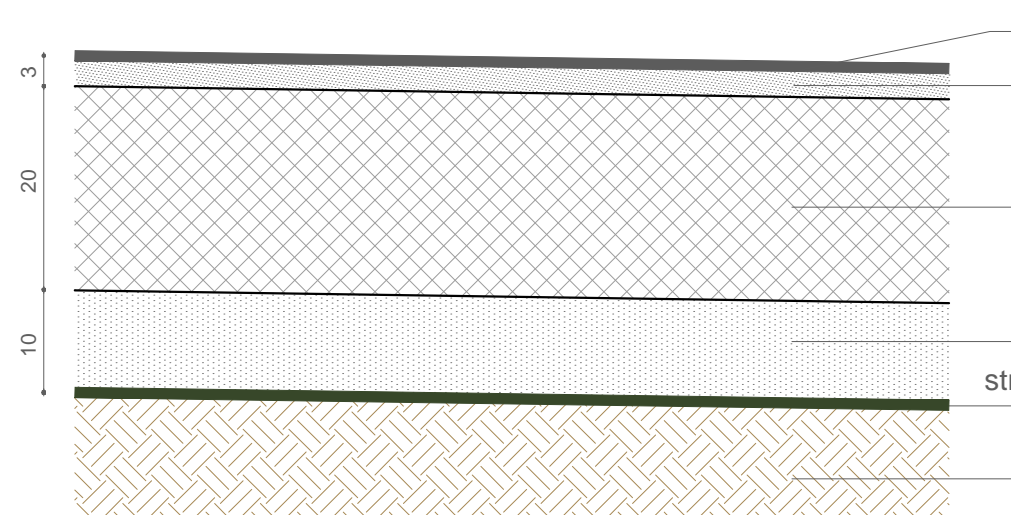

Cordone in pietra vulcanica 30x20cm (da recuperare)

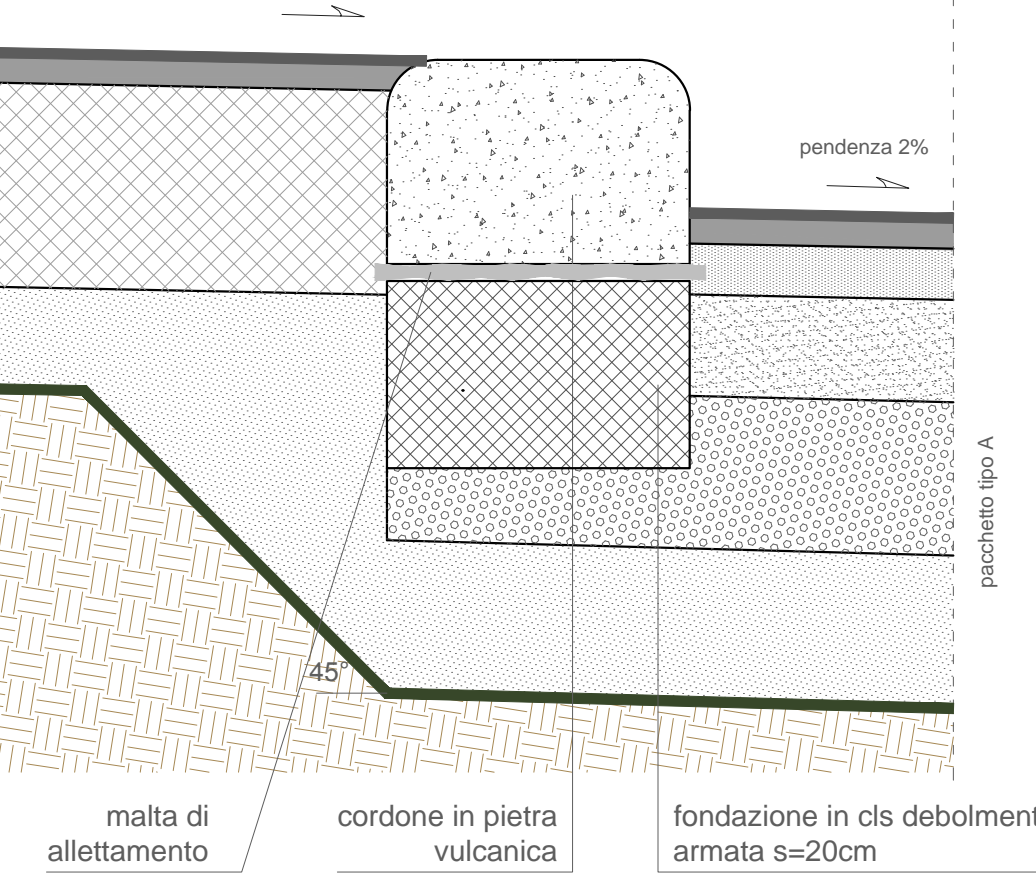

Zanella in pietra vulcanica 50x15cm

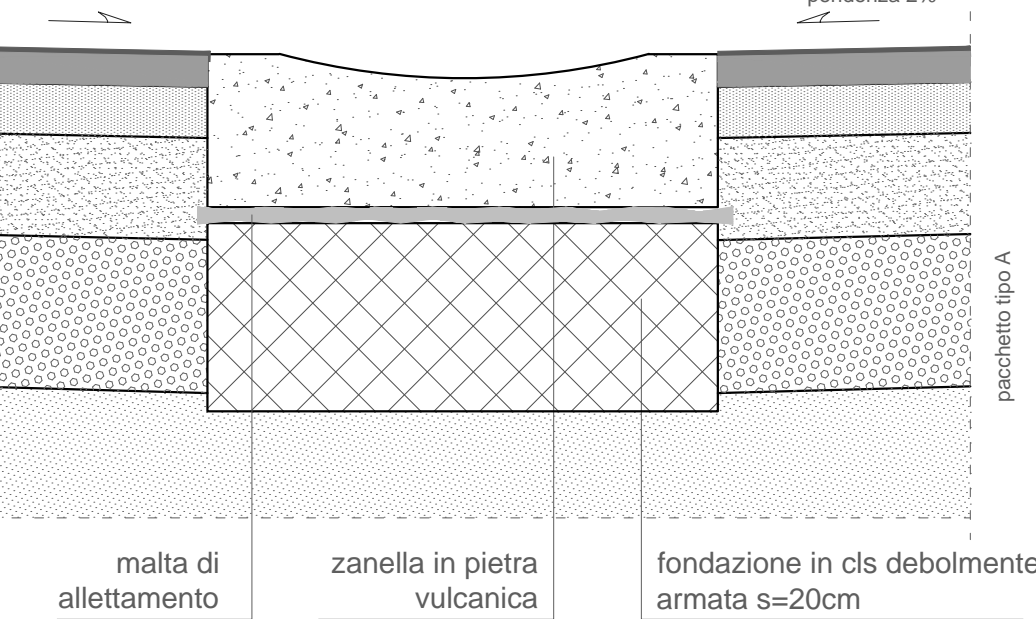

Progettazione esecutiva, previa acquisizione del progetto definitivo in sede di offerta, ed esecuzione dei Lavori di Riqualificazione urbanistica e ambientale di Via G. Ferraris - Via Breccia a Sant'Erasmo - Via E. Gianturco - Via Nuova delle Breccie

RESPONSABILE DEL PROCEDIMENTO: arch. Giuseppe Pulli

CONCORRENTE: mandataria: <b>ITER</b> ITER GESTIONI E APPALTI S.p.A. mandante: <b>CO.GE.PA.</b> cooperale: <b>Strategie Costruttive SpA</b>	PROGETTISTA INDICATO: Costituente ATI tra: mandataria: <b>SERVIZI INTEGRATI S.r.l.</b> Engineering Services Rome (RM) - Tel. 06/2014.100 mandante: <b>IDE</b> Ing. E. De Luca
---	---

PROGETTO DEFINITIVO  
BUSTA B) - OFFERTA TECNICA

ELABORATO: <b>SS02.2</b>	TITOLO: <b>SISTEMAZIONE STRADALE SEZIONI TIPOLOGICHE- via Breccia a S.Erasmo</b>	SCALA: <b>1:100</b> FORMATO: <b>A1+n</b> ARCHIVIO: <b>416-16/13</b>
REVISIONE	DATA	
1	03.11.14	Adeguamento nota Comune di Napoli Prot. PG/2014/801190 del 17.10.2014
2		
3		

A TERMINE DI LEGGE CI RISERVAMO LA PROPRIETA' DI QUESTO ELABORATO CON DIVIETO D'IMPRIMITURA RENDENDOLO NOTO A TERZI ANCHE PARZIALMENTE SENZA NOSTRA AUTORIZZAZIONE.