


Oggetto

AMPLAMENTO DEL PARCHEGGIO DI SCAMBIO INTEGRATO CHIATANO

PROGETTO ESECUTIVO		Codice
Titolo elaborato		EG A4
Parcheggio a raso- Particolari sistemazione esterna		
II Commissario Delegato Sindaco di Napoli		II Soggetto Attuatore
on. Rosa Iervolino Russo		
Responsabile Unico del Procedimento Ing. Gianfranco Pomicino		Progettisti
		Ing. Fiorenzo De Cicco
		Ing. Rodolfo Pisciano
		Arch. Armando Tagliacchia
data	LUGLIO 2009	revisione
		0
		scala
		1/20


PARTICOLARE SCIIVOLO PER DIVERSAMENTE ABILI

scala 1:20

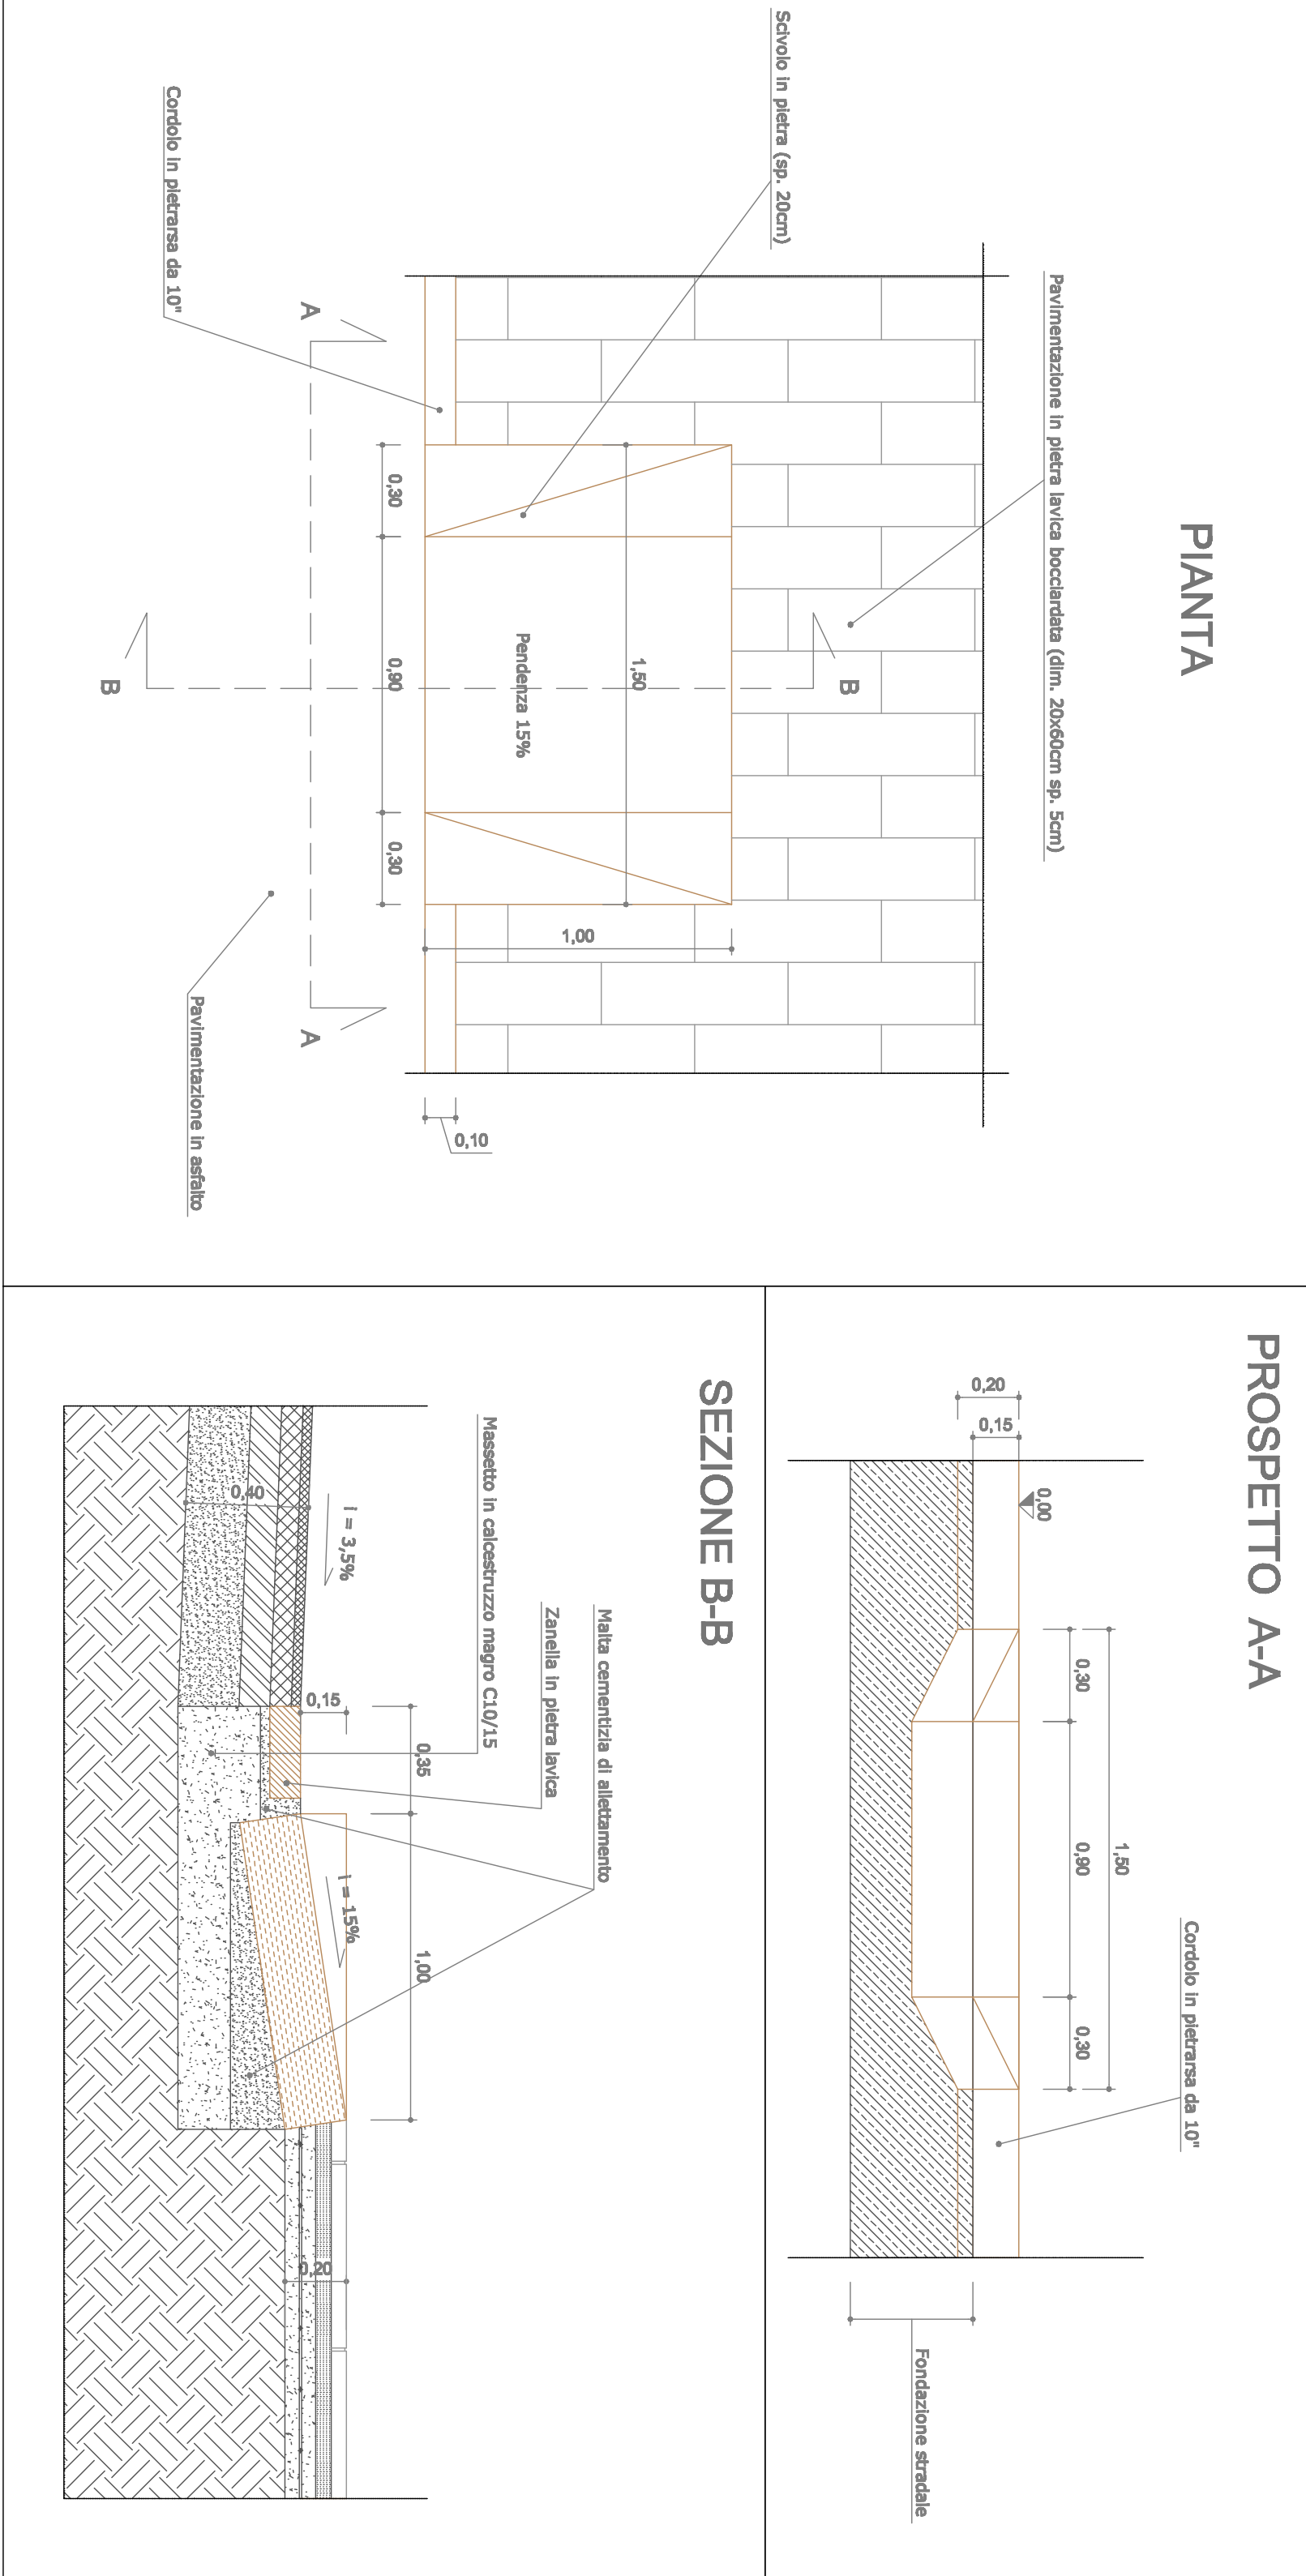


PARTICOLARE PAVIMENTAZIONE

scala 1:20

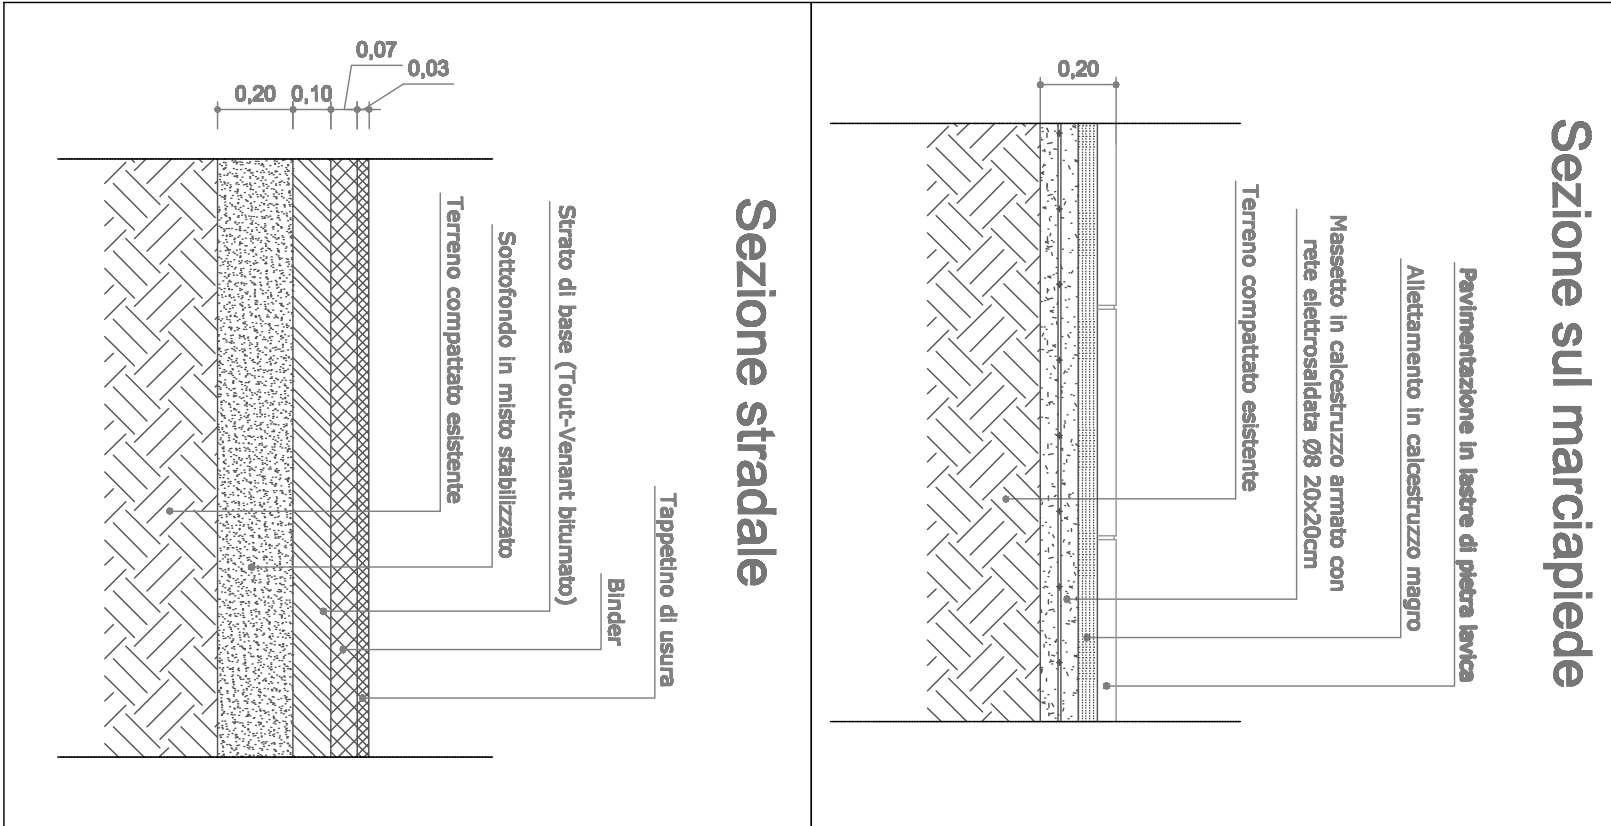


PARTICOLARE SEZIONE TRASVERSALE AIUOLE IN RILEVATO

scala 1:20

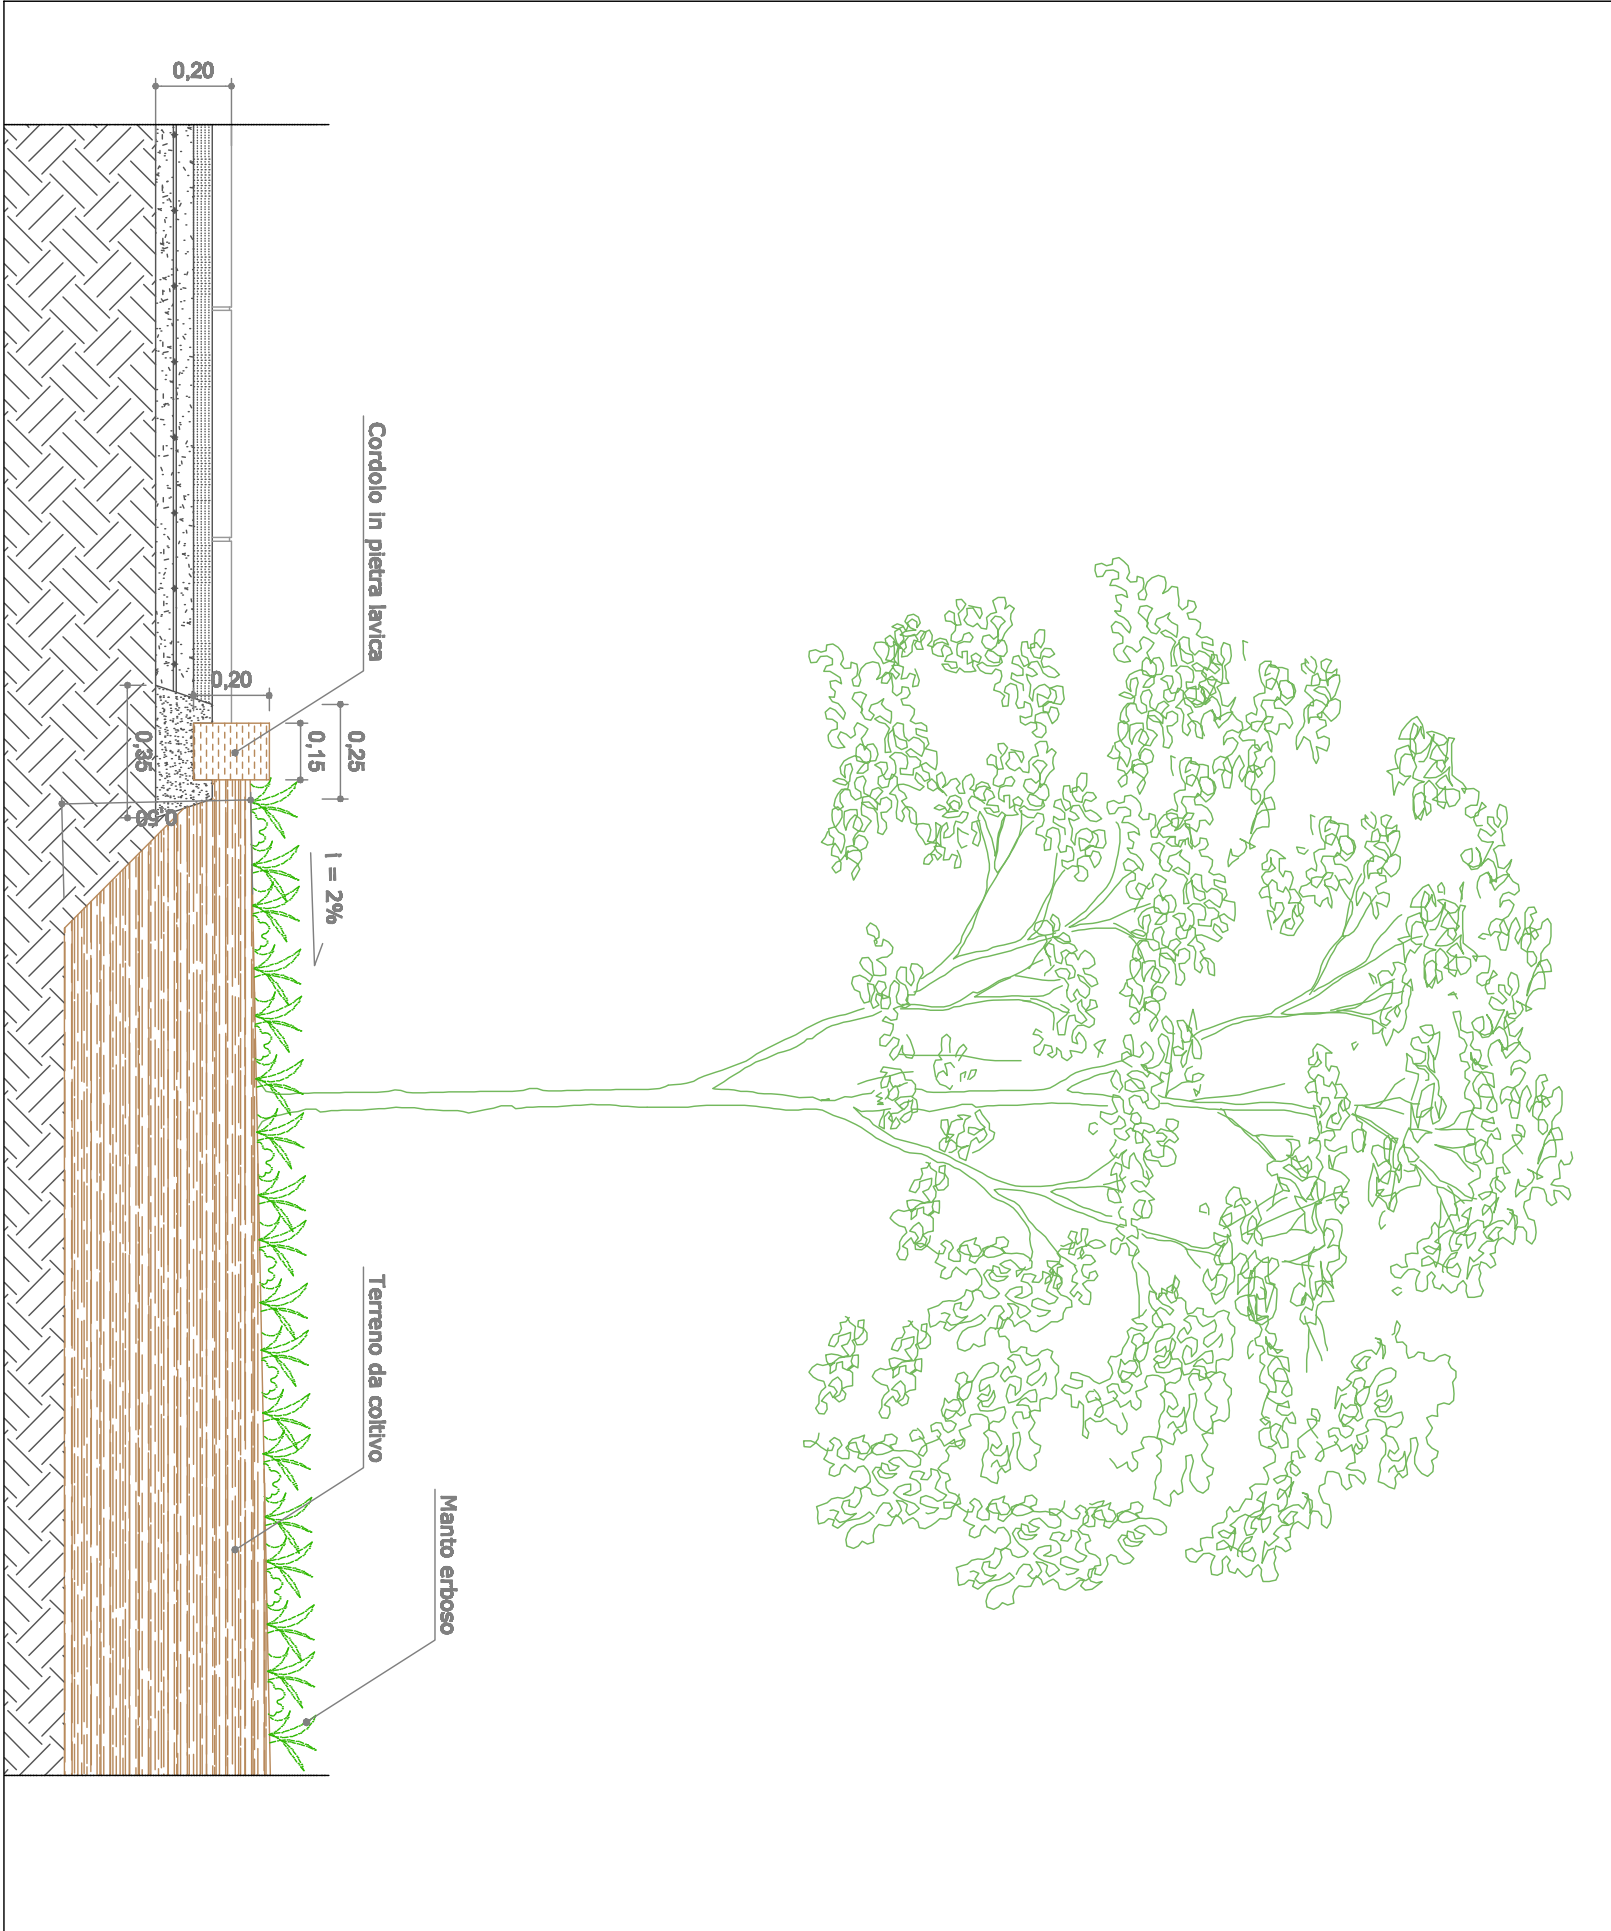

PARTICOLARE SEZIONE TRASVERSALE AIUOLE A RASO

scala 1:20

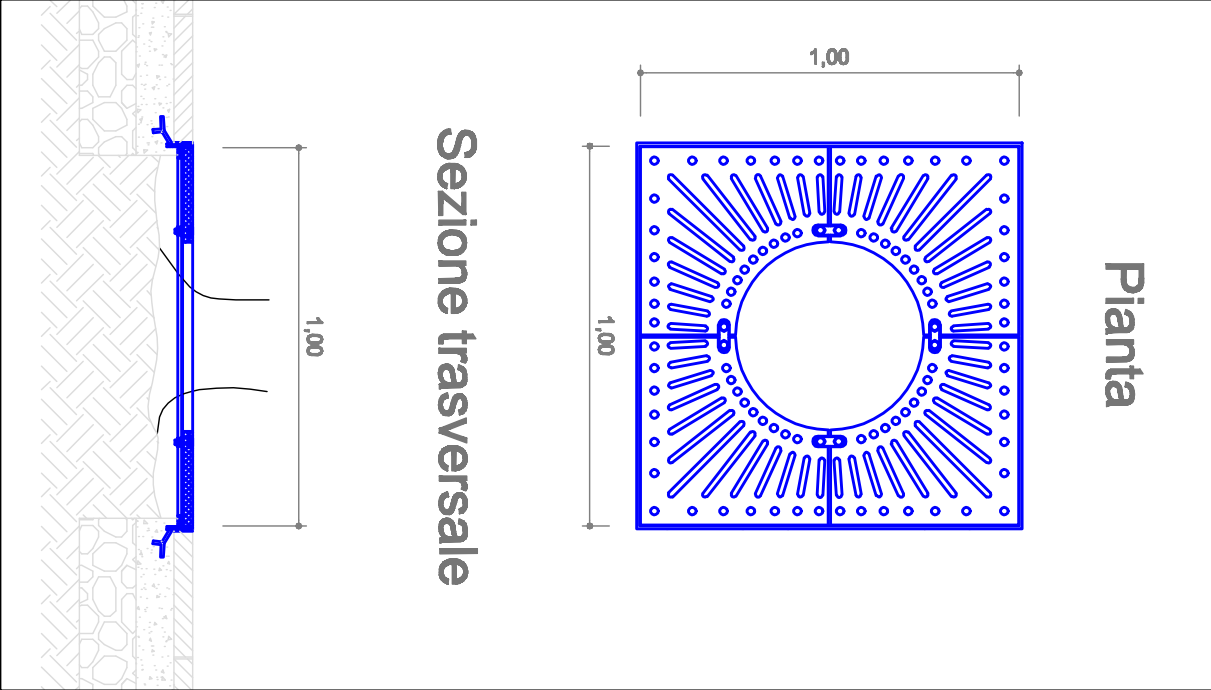

DATI GENERALI

Superficie parcheggio esistente	7600 mq
Superficie ampliamento	4800 mq
Superficie complessiva lotto	12400 mq
Superficie parcheggio multipiano	3100 mq
Superficie parcheggio a raso	8400 mq
Superficie area verde	900 mq


PARAMETRI

Indice di piantumazione	150 n°/ha
Posti auto riservati a diversamente abili	2 %

DATI DI PROGETTO

Alberi di Prunus avium piena	136 n°
Posti auto riservati ai diversamente abili	15 n°
Posti auto nel parcheggio multipiano	429 n°
Posti auto a raso	285 n°
Posti auto totali	714 n°

Sezione longitudinale

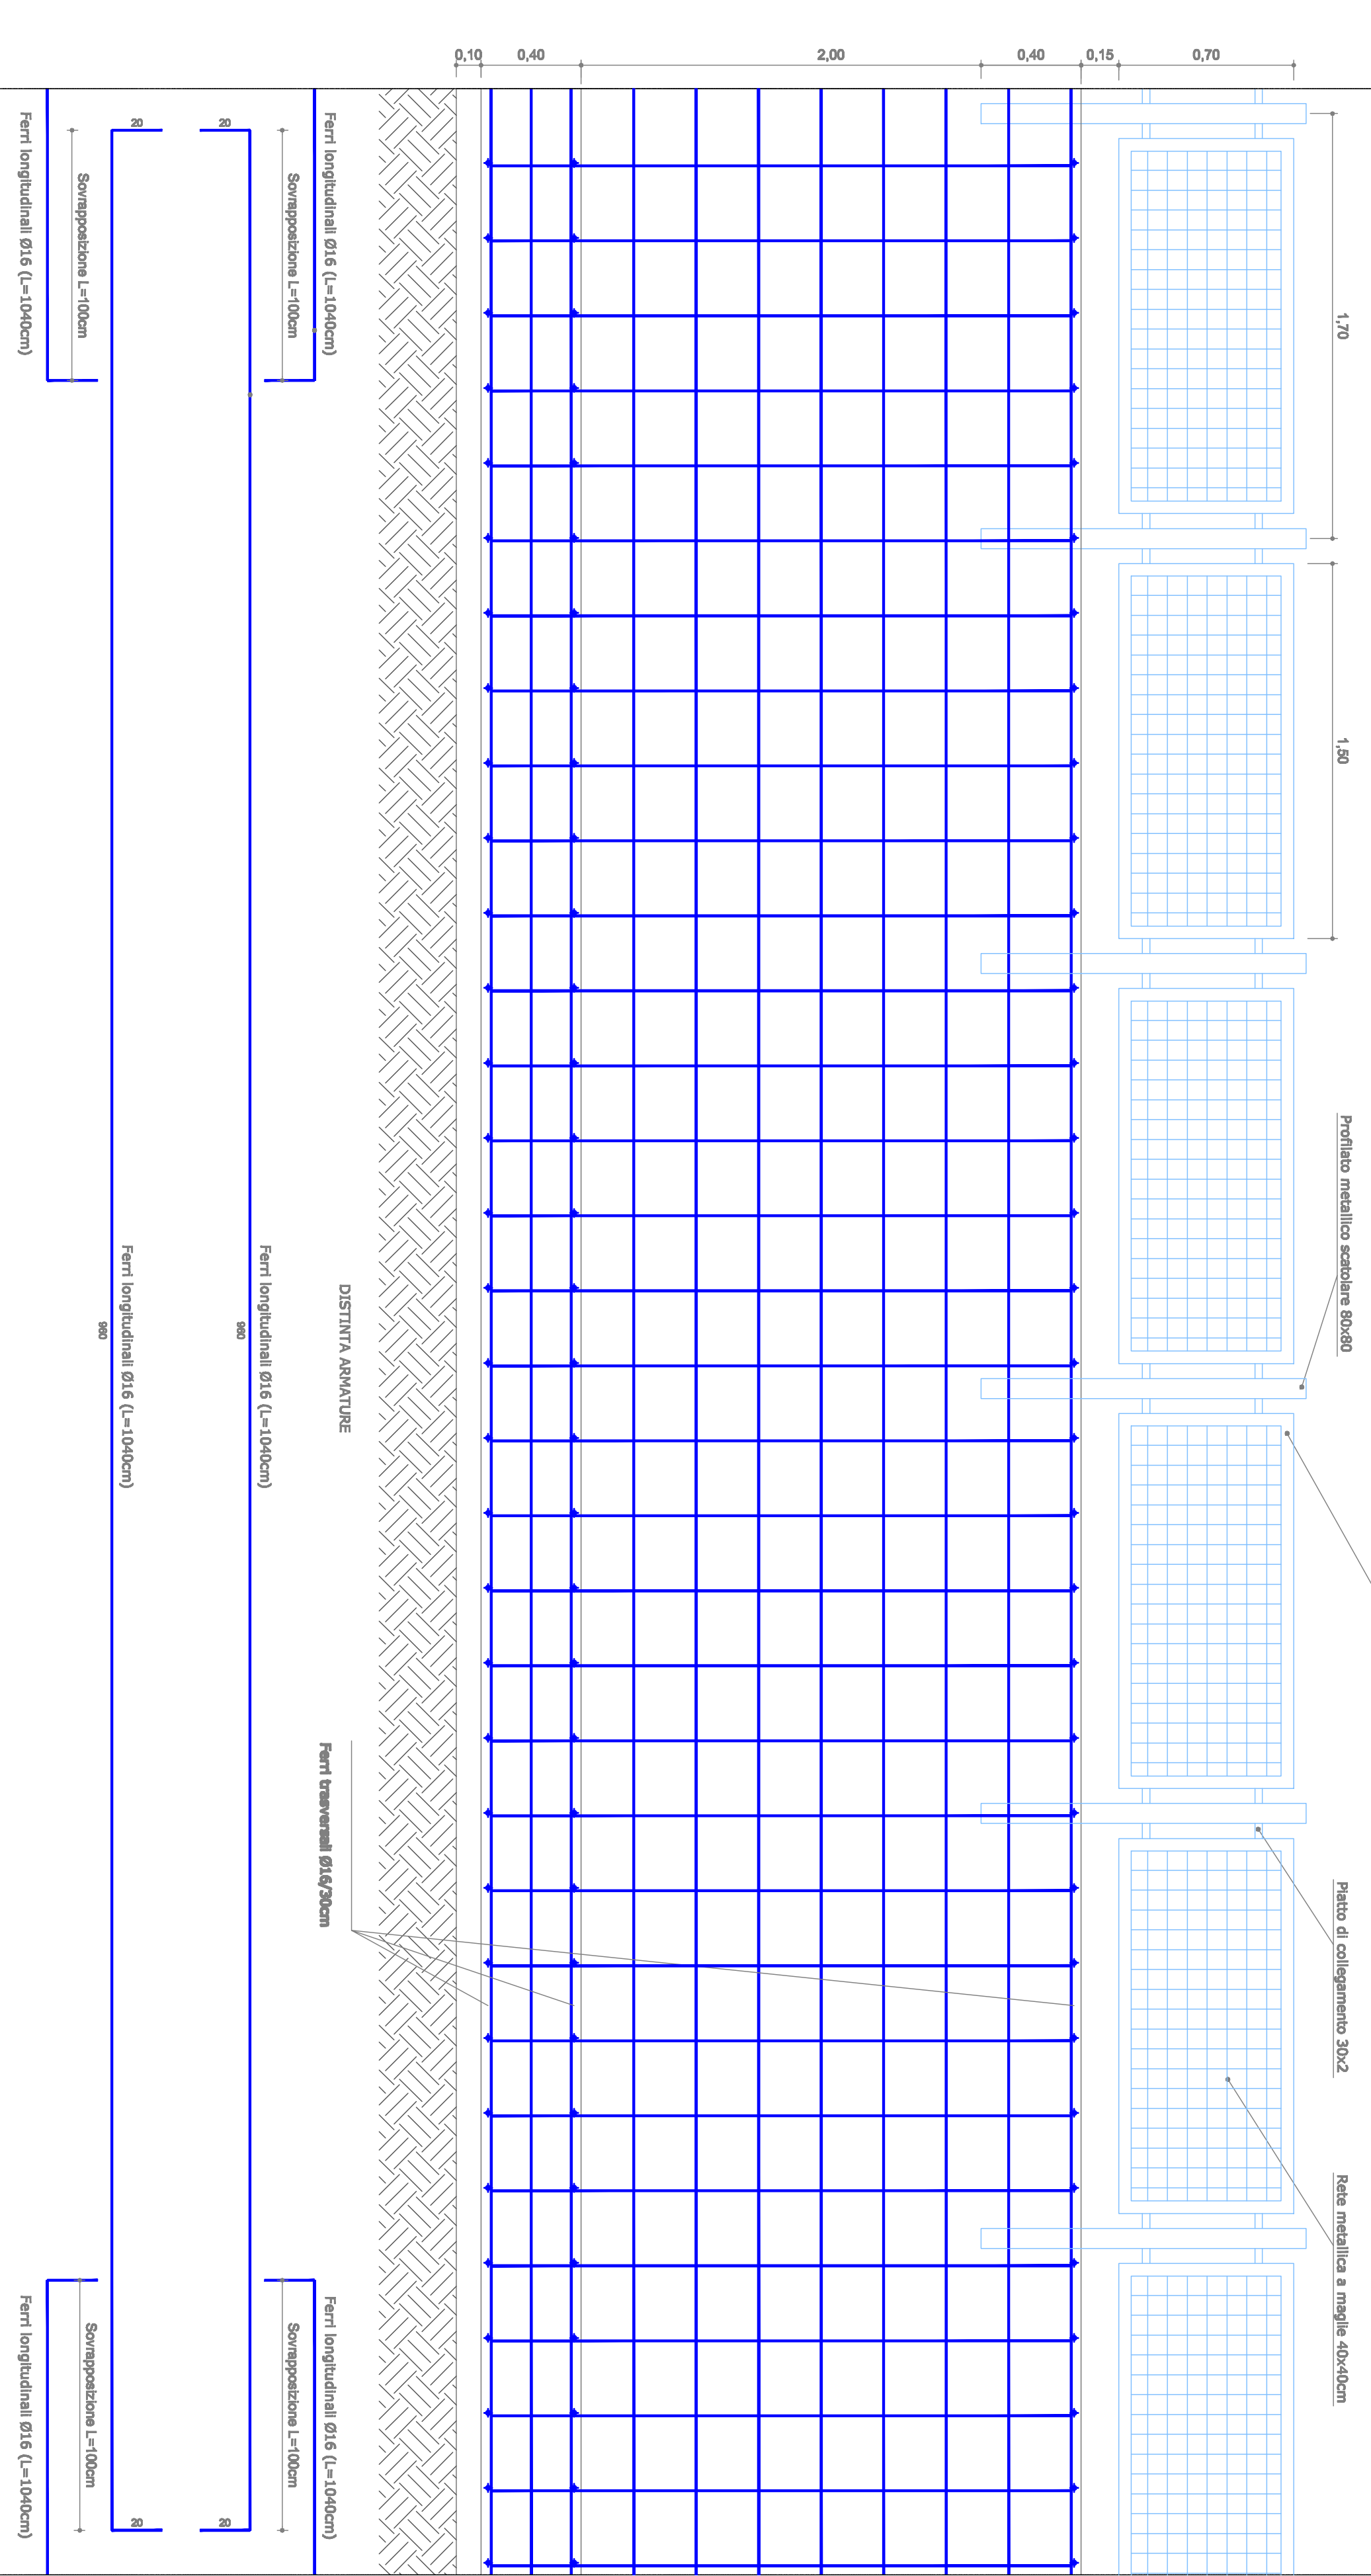

Sezione Trasversale

