




COMUNE DI NAPOLI  
ASSESSORATO ALL'AMBIENTE  
Servizio Progettazione e Valutazione Ambientale

## PIANO DI ZONIZZAZIONE ACUSTICA

(L.447/95)

### Zonizzazione Acustica

scala 1:10.000

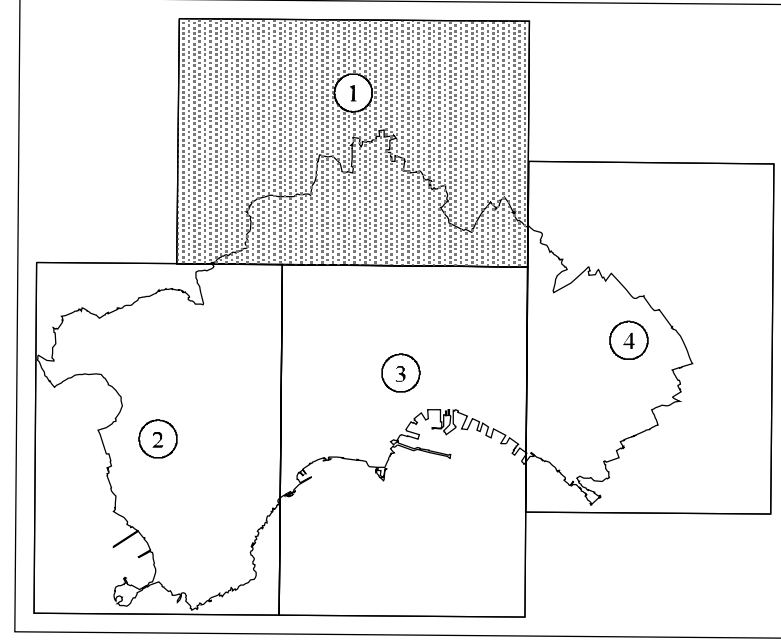

Foglio 1

Disciplinare 3/12/98 Rep. 67469



Università di Napoli "Federico II" - Facoltà di Ingegneria  
Dipartimento di Energetica e Termofluidodinamica Applicata e  
Condizionamenti Ambientali (D.E.T.E.C.)

Responsabili della Convenzione  
prof. Carmine Iannicillo  
prof. Luigi Maffei

Consulenti per il D.E.T.E.C.:  
arch. Carmela Gargiulo  
arch. Romano Fisiola  
arch. Rosaria Battara  
arch. Adriana Galdarisi  
arch. Raffaele Gargiulo  
ing. Giuseppe Marzoni  
ing. Carmine Pascale

Consulente per la mobilità per il Comune di Napoli  
arch. Vincenzo Russo

Responsabile del proc. di mappatura acustica  
ing. inf. Aldo Amore

Responsabile del procedimento  
arch. Arturo Benignetti

Coordinatore unico  
prof. ing. Bartolomeo Scianmanna

settembre 1999 - rev. maggio 2001

#### LEGENDA

##### ZONIZZAZIONE

- Zona Ia
- Zona Ib
- Zona Ic
- Zona II
- Zona III
- Zona IV
- Zona V
- Zona VI
- Zona di transizione IV-II
- Zona di transizione IV-III
- Zona di transizione VI-II
- Zona di transizione VI-III
- Zona di transizione aeroporto-II
- Zona ferroviaria e aeroporto

##### VIABILITA'

- Rete primaria
- Rete primaria di transizione

