
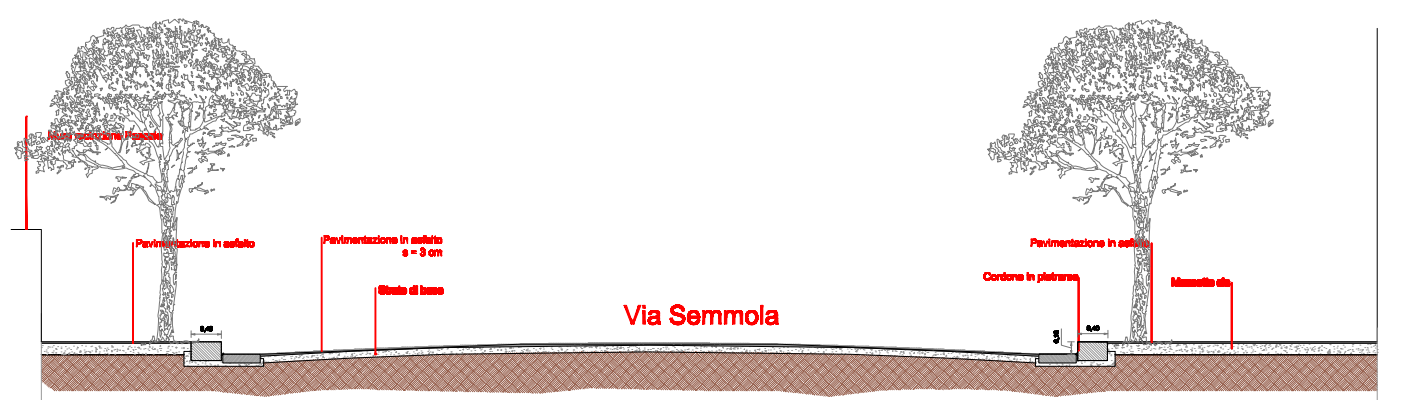


Il Sindaco di Napoli
Commissario delegato ex O.P.C.M.
n.3566/07 e s.m.i.





Via Semmola

PROGETTO ESECUTIVO
PROGETTO DI MANUTENZIONE STRAORDINARIA E MESSA IN SICUREZZA DI VIA SEMMOLA, VIA D'ANTONA, VIA CARDARELLI E VIA LEONARDO BIANCHI, LARGO CANGIANI, VIA MONTESANO, VIA PANSINI
Titolo elaborato
Pianta e sezioni di progetto e dettaglio_Tratto: via Semmola, via D'Antona, via Cardarelli
Codice
EG ARCH 01

Responsabile Unico del Procedimento
Ing. Gennaro Esposito

Progettisti
geom. Raffaele Aruta
arch. Eleonora Giovane di Girasole
Ing. Antonio Guida
Ing. Francesco Rotoli

data
Agosto 2009

revisione
0

scala
1/1000 - 1/50

Pavimentazione capostrada in conglomerato bituminoso

Pavimentazione marciapiedi in piastrelle di c/c

Pavimentazione marciapiedi in conglomerato bituminoso

Pavimentazione marciapiedi in basolato di pietra lavica

Pavimentazione marciapiedi in cubetti di porfido

Tratto via Bianchi, largo Cangiani, via Montesano, via Pansini

Tratto via Semmola, via d'Antona, via Cardarelli

