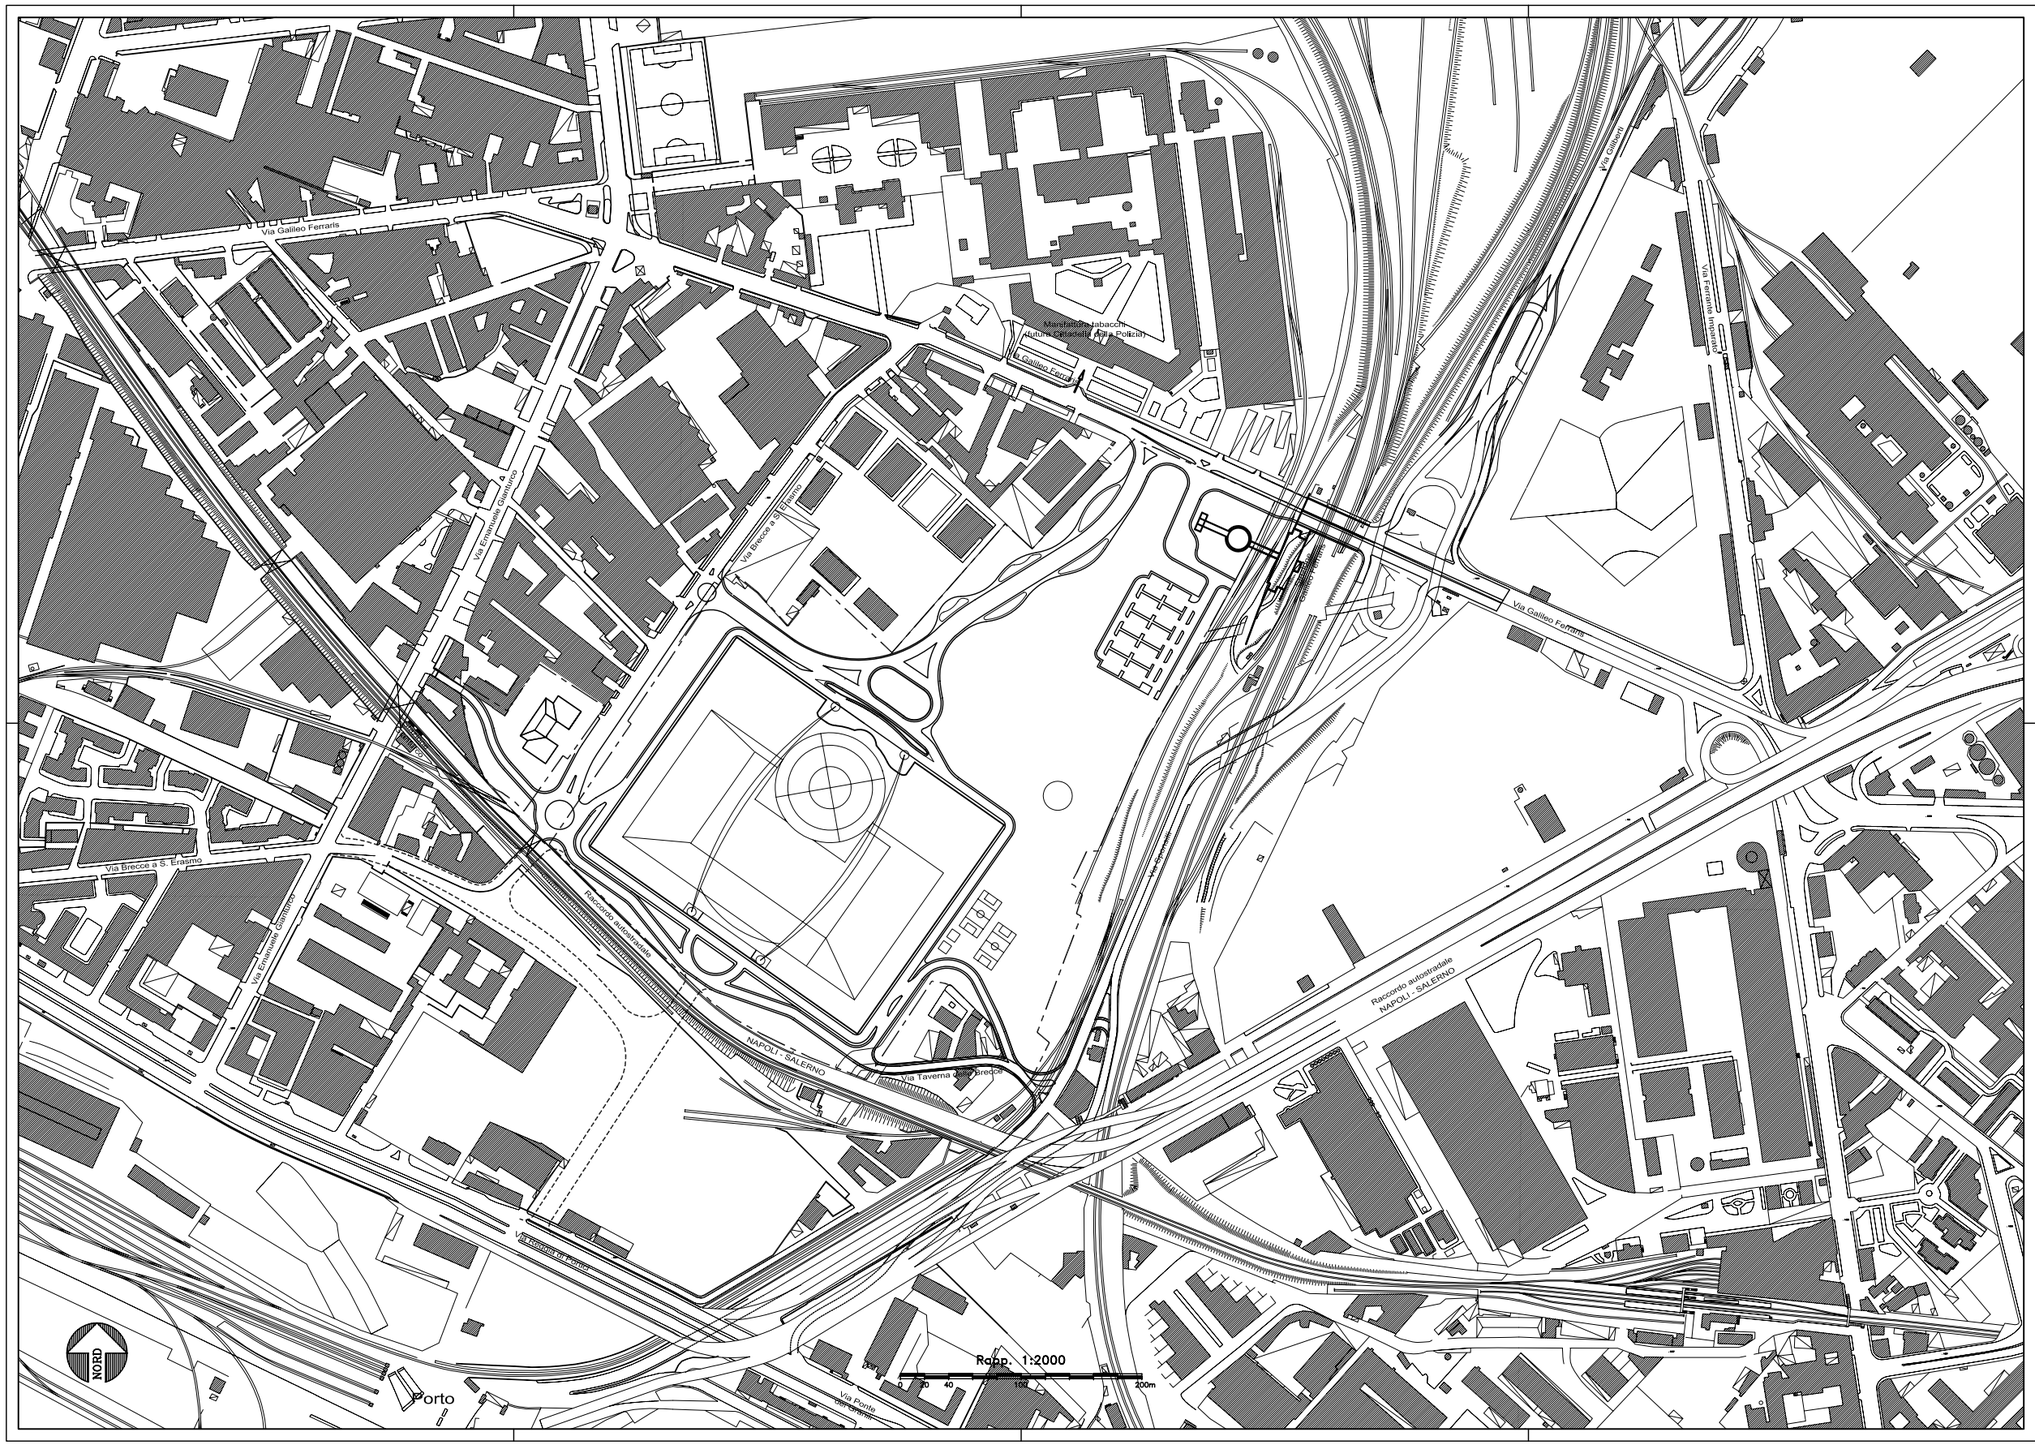

Confini area proprietà "Nuova Parva S.p.A"

IPOTESI DI COLLEGAMENTO

DI VIA BRECCE A S. ERASMO CON VIA REGGIA DI PORTICI

Il tratto esistente di Via Brecce a S. Erasmo, con caratteristiche di categoria F, a partire dal sottopasso all'ex raccordo autostradale fino all'incrocio con la via E. Gianturco, compreso negli interventi di riqualificazione previsti nella Convenzione, a carico del Proponente, sarà ampliato fino a diventare categoria E, realizzando il collegamento della stessa via con Via Reggia di Portici.
Tale ipotesi di collegamento è normata all'Art. 13 della Convenzione.

COMUNE DI NAPOLI

PIANO DI RECUPERO (art. 30 L. 457/78)
Per l'area interessata dalla proposta d'intervento per la realizzazione di una
STRUTTURA POLIFUNZIONALE INTEGRATA
inclusa nel Sub_Ambito 12/e - "Feltrinelli" del vigente P.R.G.

PROPONENTE: NUOVA PARVA S.p.A. VIA BAGUTTA n. 20 - MILANO
Delegato dalla Proprietà : dott. Clro Petrarca

Coordinatore delle progettazioni:	Progettazioni Coordinate S.r.l - arch. Fernando de Blasio
Viabilità:	SEDITER s.a.s. - Ing. Giuseppe Rubino
Paesaggistica:	dott. agr. Fabrizio Cembalo
Geologia:	dott. Renato Somma
Catasto:	geom. Francesco Romano
Convenzione:	avv. Luigi M. D'Angiolella; Ing. Francesco Schioppa

PLANIMETRIA DELLA PROPOSTA DI PIANO DI RECUPERO CON IPOTESI DI COLLEGAMENTI ESTERNI ALL'AREA "NUOVA PARVA"

TAV. 12bis
scala 1:2000
data: Febbraio 2005

Segretario Generale del Comune di Napoli

Sindaco del Comune di Napoli