


Area proposta
per la localizzazione della zona franca urbana
a Napoli

scala 1:10.000

luglio 2008

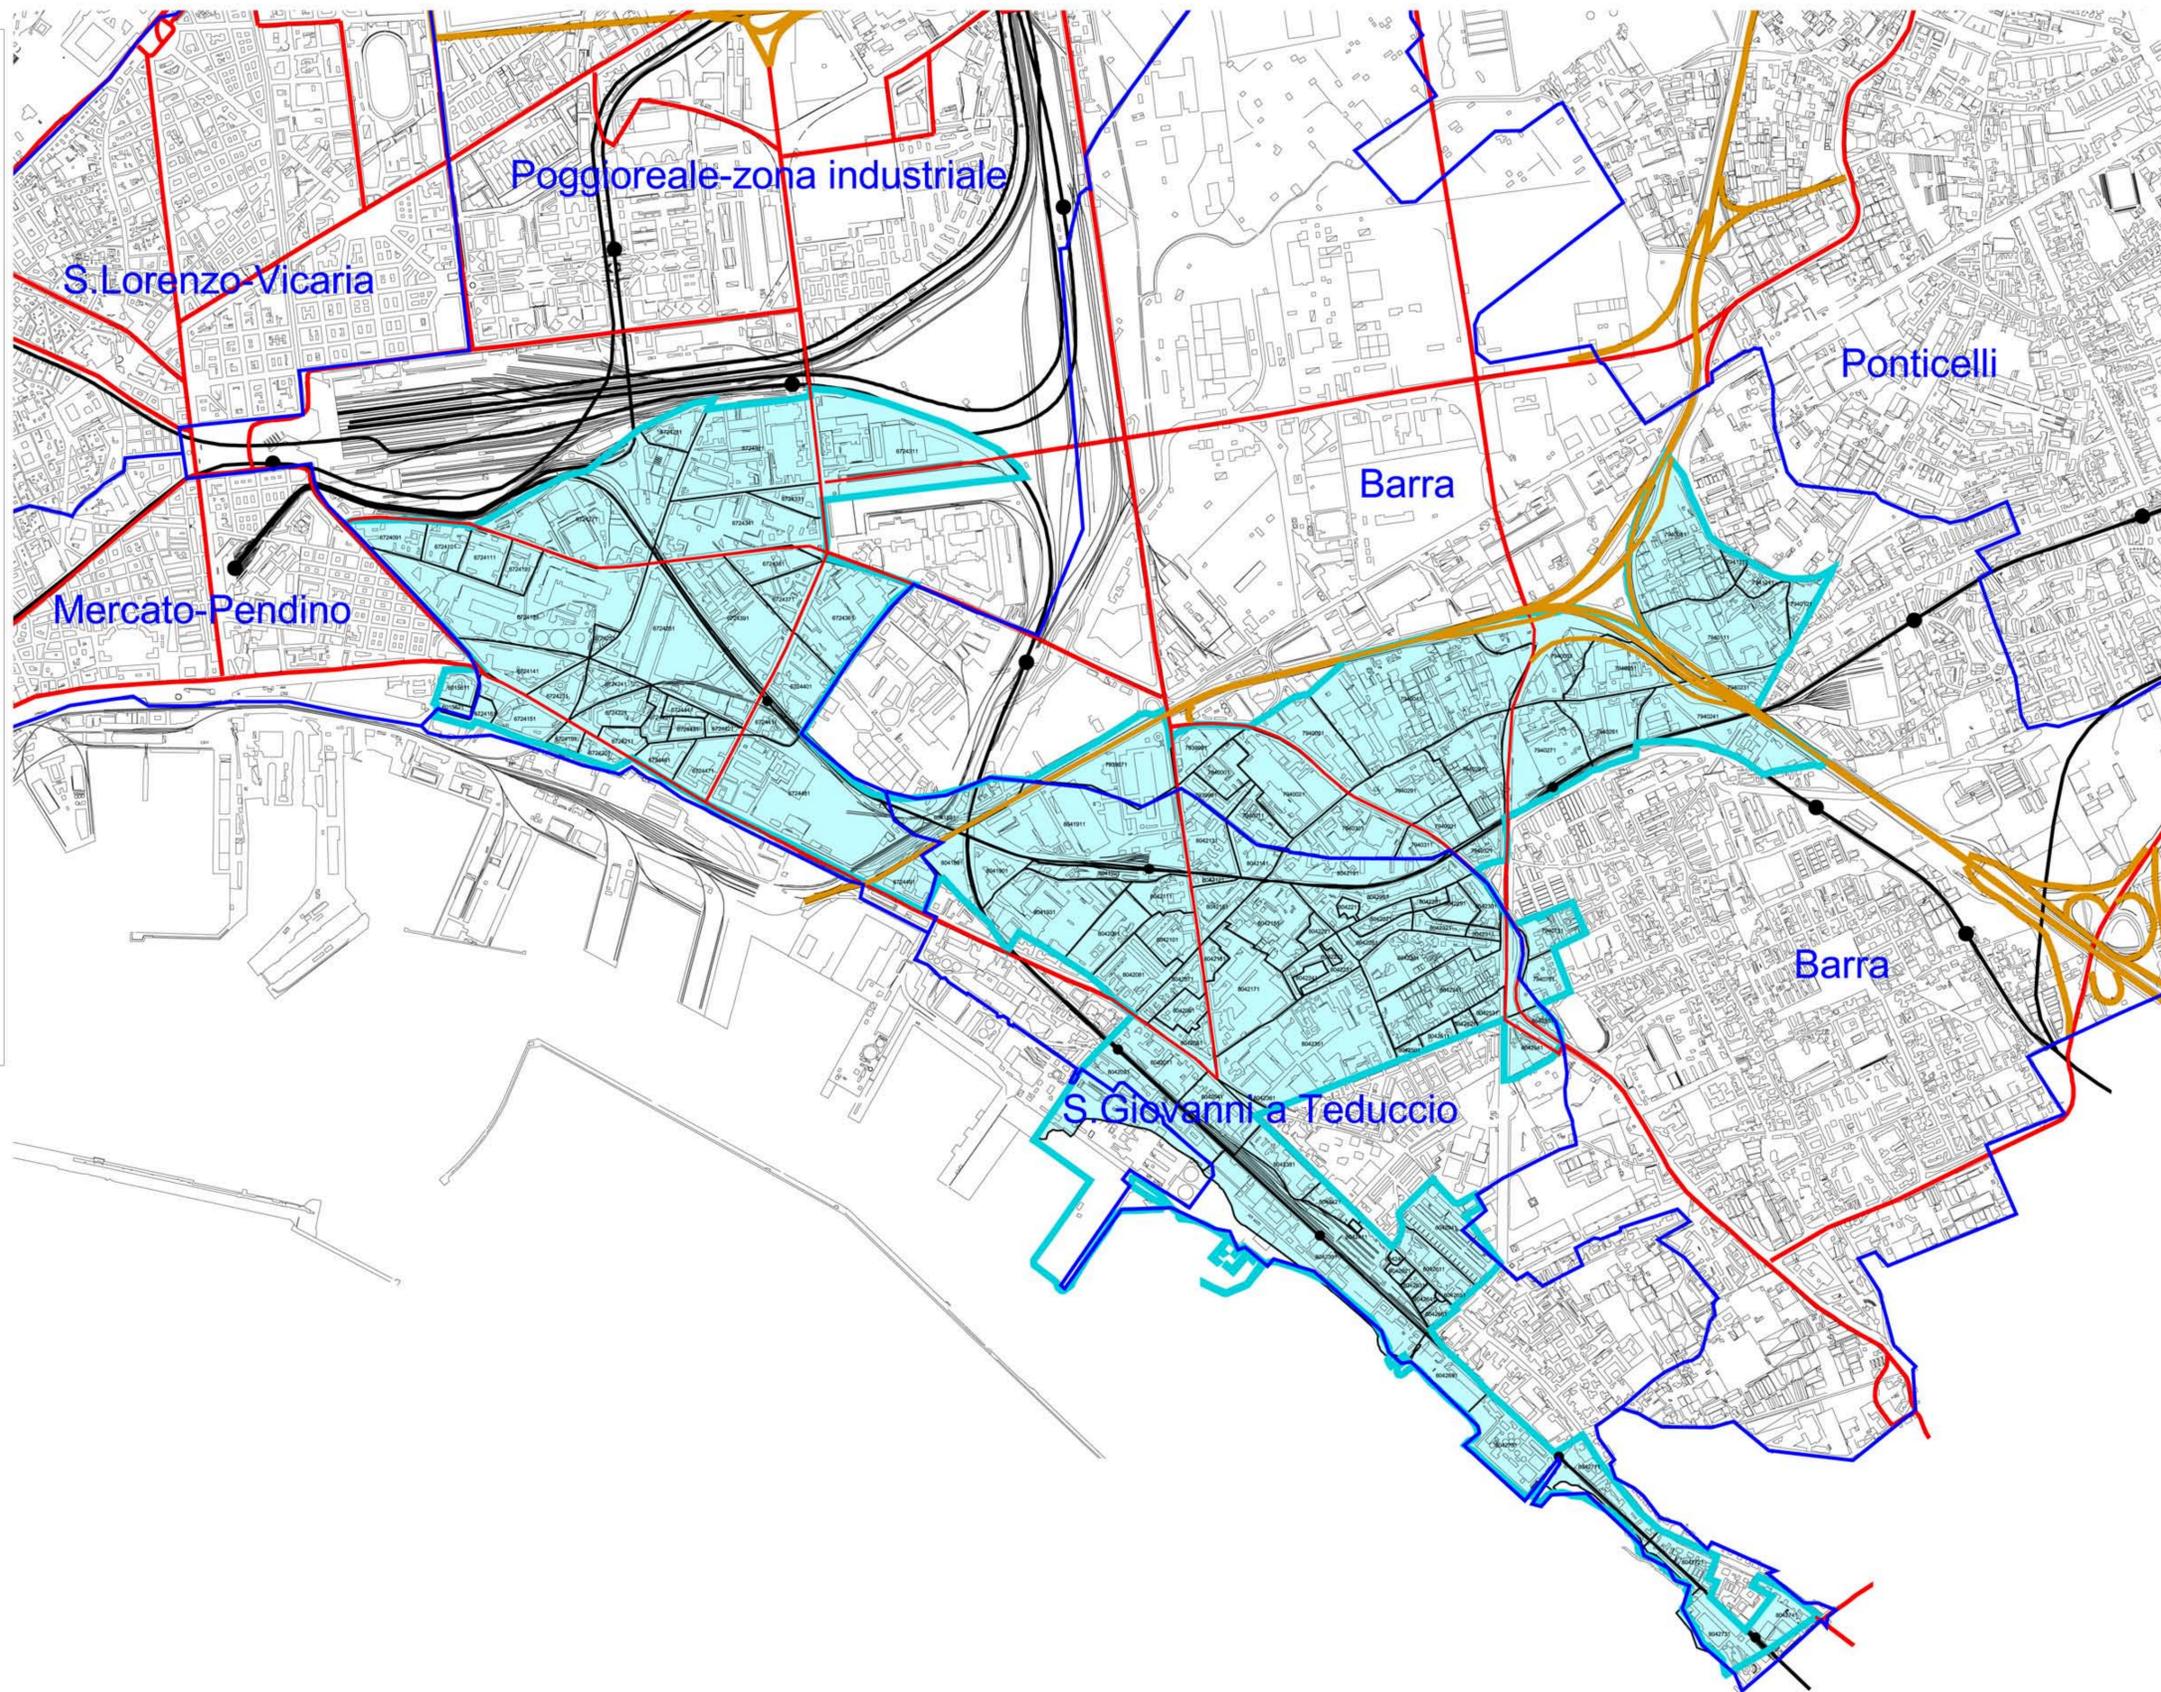

- area proposta
- 8042351 numero sezione censuaria
- quartieri
- rete ferroviaria metropolitana
- stazioni esistenti e previste
- viabilità
- autostradale
- primaria