

PIANO URBANISTICO ATTUATIVO TIRONE-CUPA FRAGOLARA
(Stralcio del P.U.A. "Selva di Chialano")

SOGGETTO PROMOTORE: Ente Parco Metropolitano delle Colline di Napoli



PROGETTISTA: arch. Mauro Forte
also Architetto di Napoli n. 5482
CDR:
 arch. Sabina Ladogai
 arch. Francesca Gaudioso
 Ing. Aldo Giordano (strutture e impianti)
 Massimo Di Dato (ricerche documentali)
 Rosaria Marella (rendering)
 Gianna Pagetta (grafica e impaginazione)

ASPETTI AMBIENTALI:
 dott. Antonio Di Gennaro
ASPETTI GEOLOGICI:
 dott. Enrico Spagnuolo
ASPETTI PARCHIAGGISTICI E AGRONOMICI:
 dott. Fabrizio Cernobbio
ASPETTI GIURIDICO-LEGALE:
 avv. Salvatore Della Corte
ASPETTI TECNICO-ESPROPRIATIVI:
 ing. Marco Basile


TAVOLA 01

Rev. _PUB. _Sottosviluppato_Programmi Urbanistici di P.U.
 data: maggio 2009
 scala: progetto definitivo


Inquadramento territoriale
 planimetria
 scala 1:5000



Napoli, maggio 2009

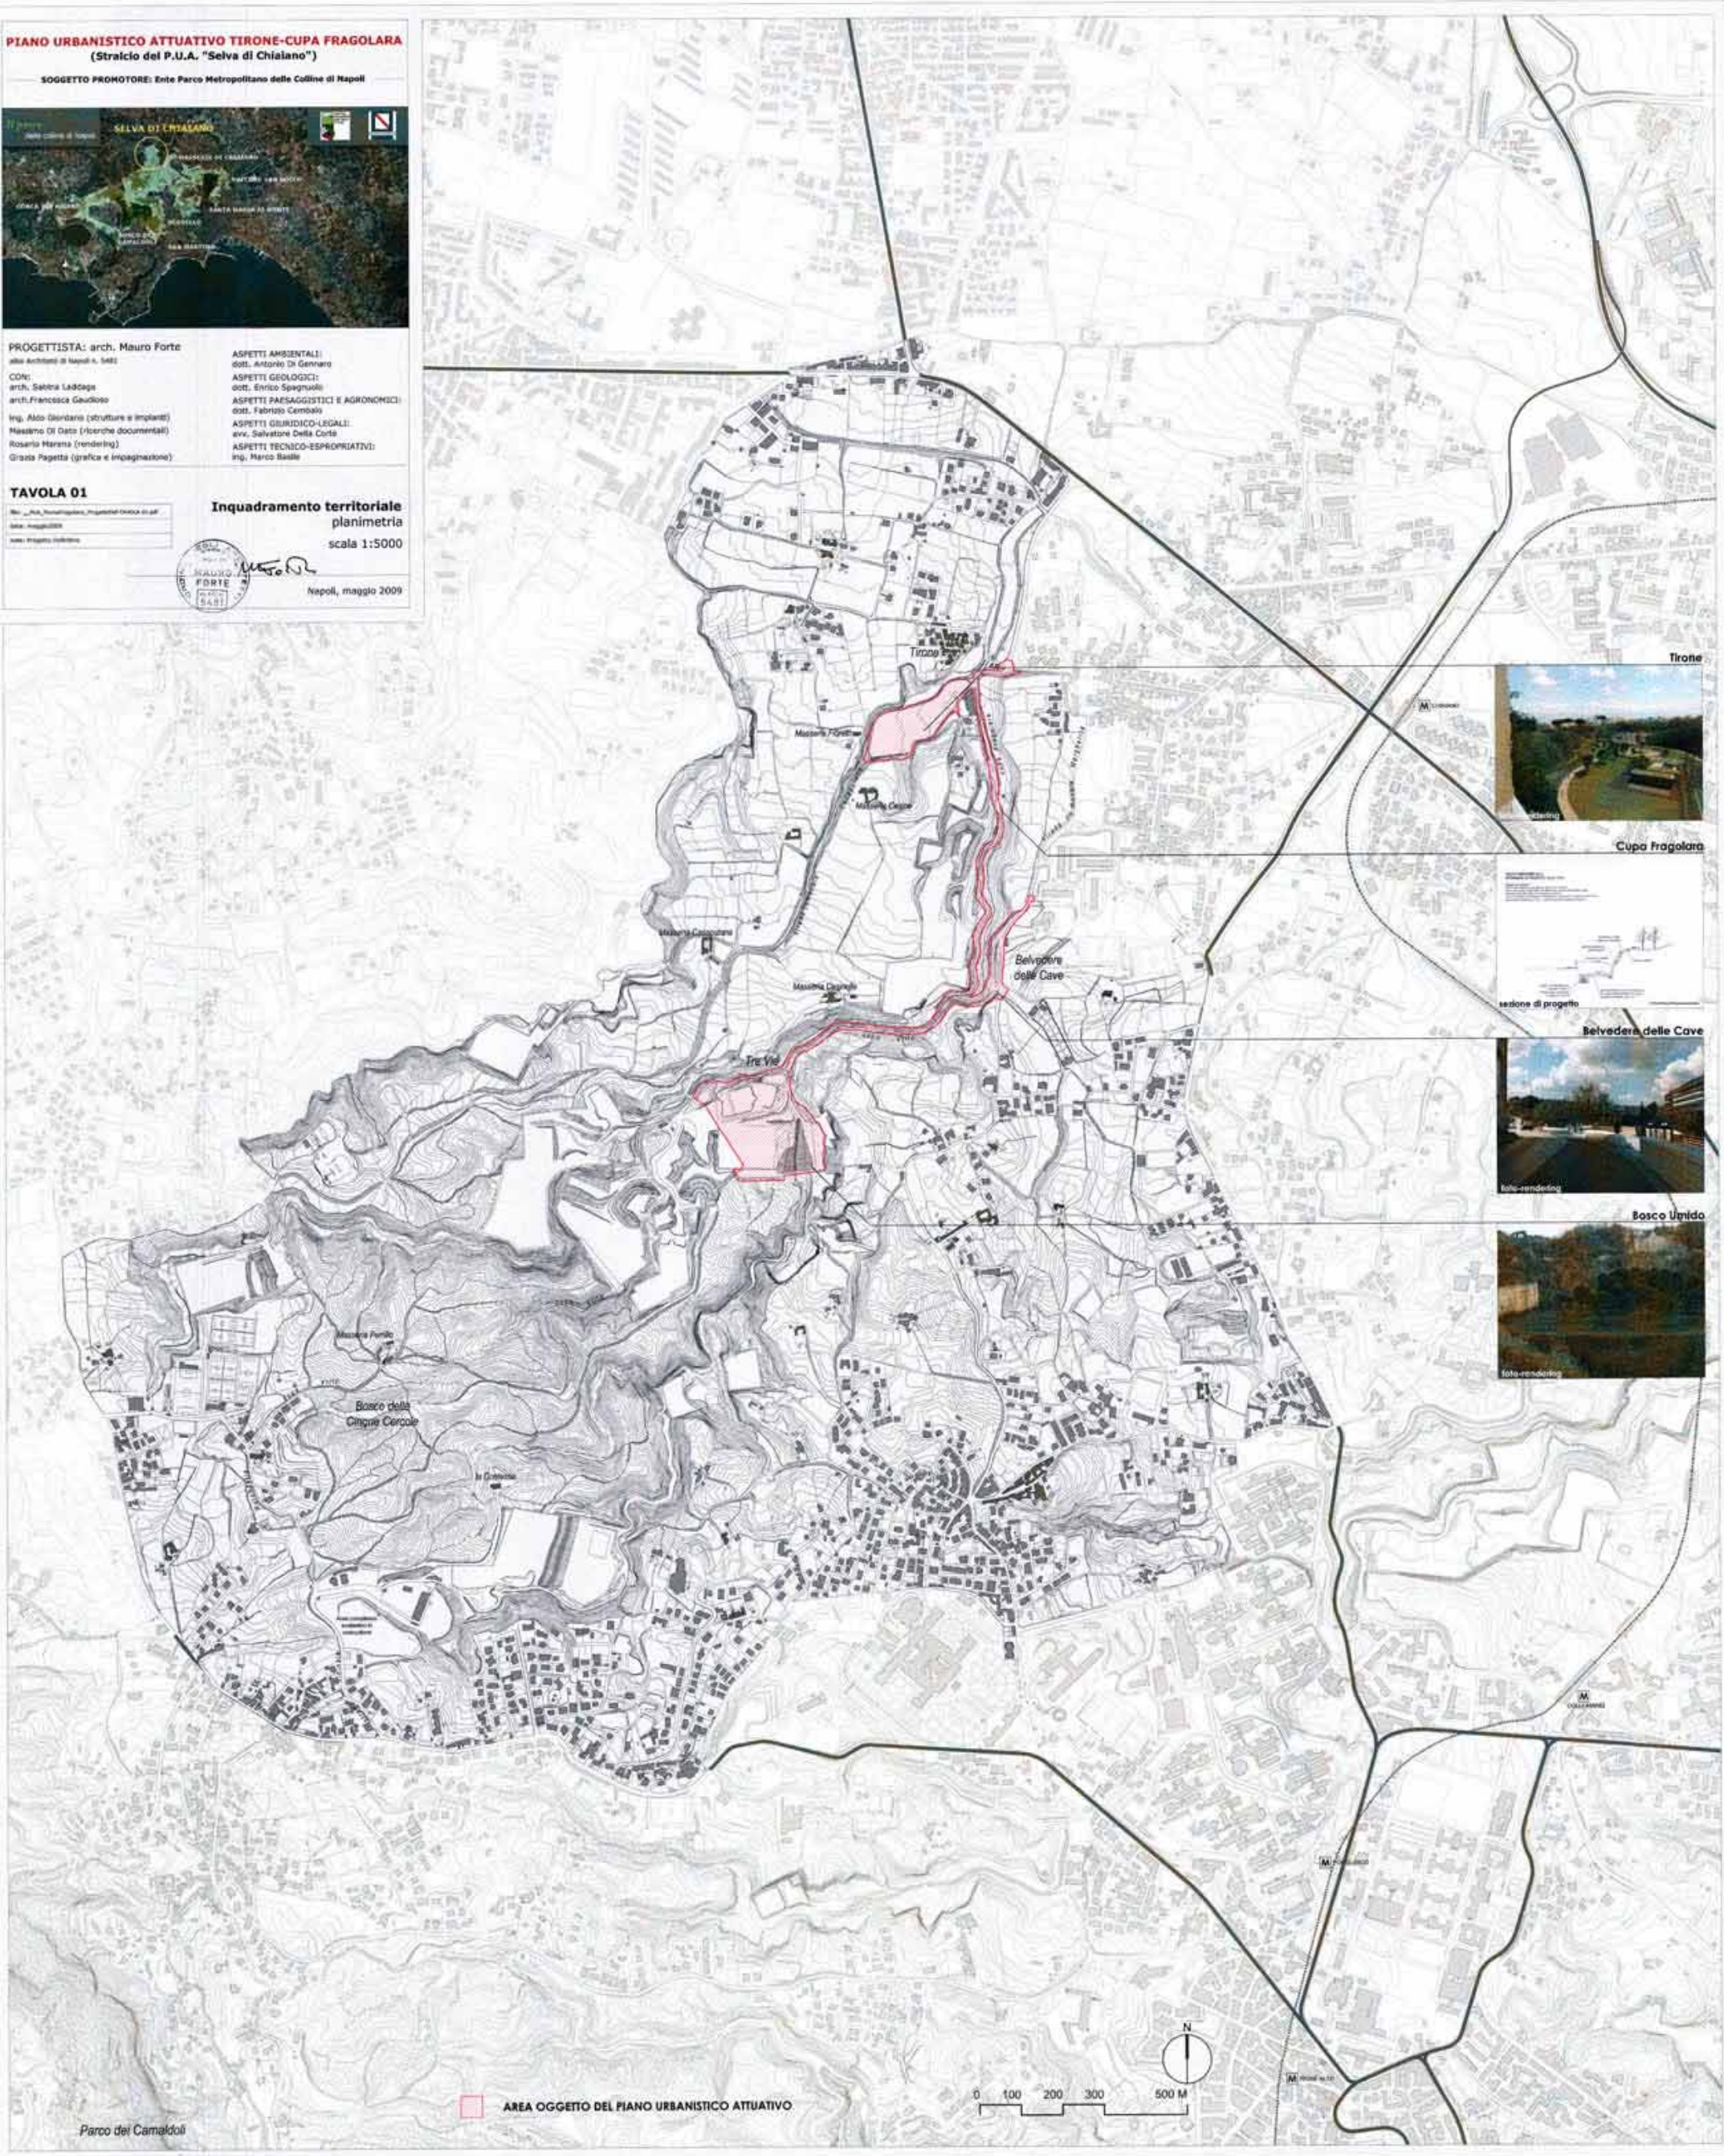

AREA OGGETTO DEL PIANO URBANISTICO ATTUATIVO

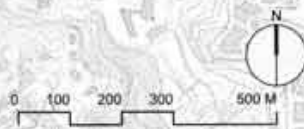

Parco dei Carmatoli