



Il Sindaco di Napoli
Commissario delegato ex O.P.C.M.
n.3566/07 e s.m.i.
Area strade e lavori

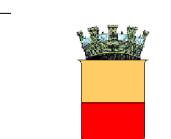

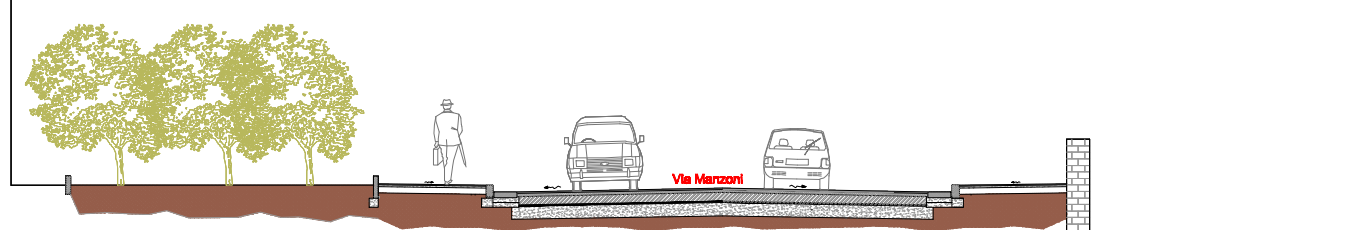

PROGETTO ESECUTIVO
PROGETTO DI MANUTENZIONE STRAORDINARIA E MESSA
IN SICUREZZA DI VIA MANZONI
TRATTO VIA DEL MARZANO-VIA ORAZIO
Titolo elaborato
Pianta stato dei luoghi e sezioni tipo
Tratto 1

Codice
EG RIL 02

Il Soggetto Attuatore
on. Luigi Massa

Il Responsabile d'Area
Ing. Francesco Schiattarella


Responsabile Unico del Procedimento
Ing. Gennaro Esposito


Progettisti
geom. Raffaele Aruta
arch. Eleonora Giovane di Girasole
Ing. Antonio Guida
Ing. Francesco Rotoli

data Settembre 2009


revisione 0

scala 1/500 1/50





Pavimentazione capostrada in conglomerato bituminoso



Pavimentazione marciapiedi in asfalto colato rosso

