
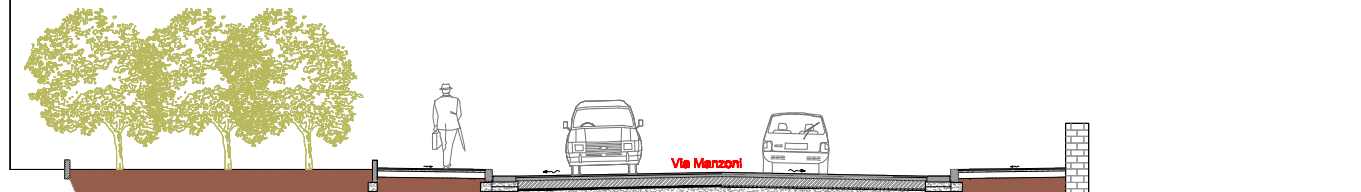


Il Sindaco di Napoli
Commissario delegato ex O.P.C.M.
n.3566/07 e s.m.i.
Area strade e lavori





PROGETTO ESECUTIVO
PROGETTO DI MANUTENZIONE STRAORDINARIA E MESSA IN SICUREZZA DI VIA MANZONI
TRATTO VIA DEL MARZANO-VIA ORAZIO
Titolo elaborato
Pianta di progetto e sezioni Tratto 1

Codice
EG ARCH 01

Il Soggetto Attuatore
on. Luigi Massa

Il Responsabile d'Area
Ing. Francesco Schiattarella

Responsabile Unico del Procedimento
Ing. Gennaro Esposito

Progettisti
geom. Raffaele Aruta
arch. Eleonora Giovane di Girasole
ing. Antonio Guida
ing. Francesco Rotoli

data
Settembre 2009

revisione
0

scala
1/500 1/50

