




piano di recupero " la birreria "

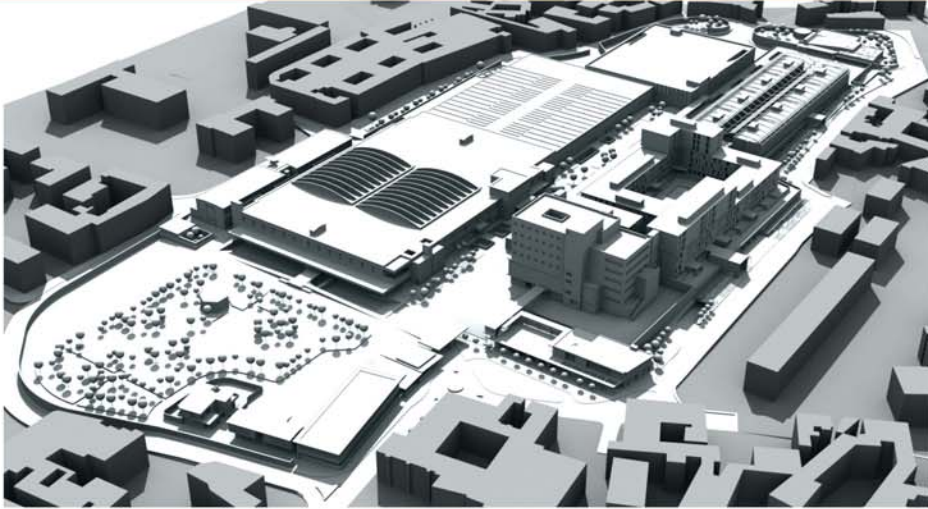

Vista nord

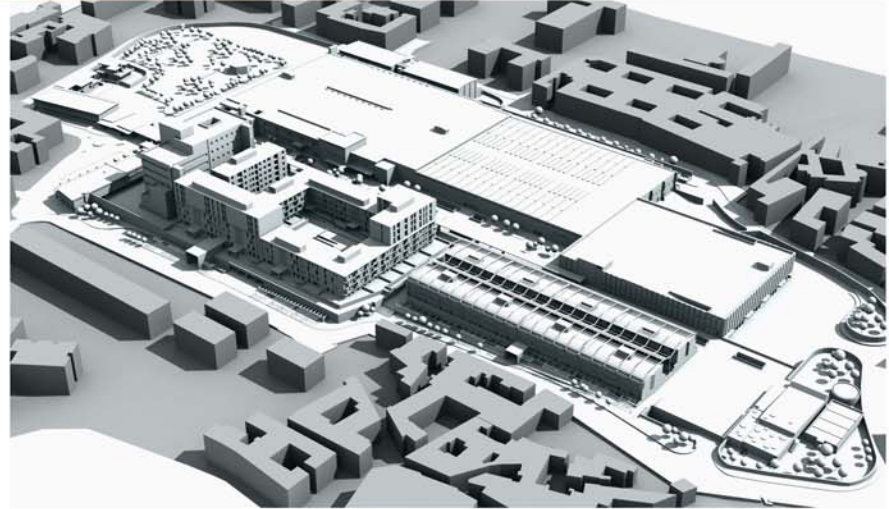

Vista ovest

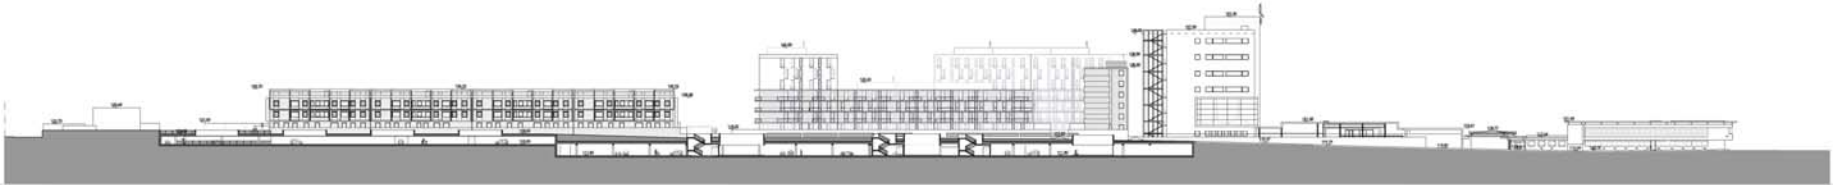

sezione A










sezione B



sezione C



sezione D

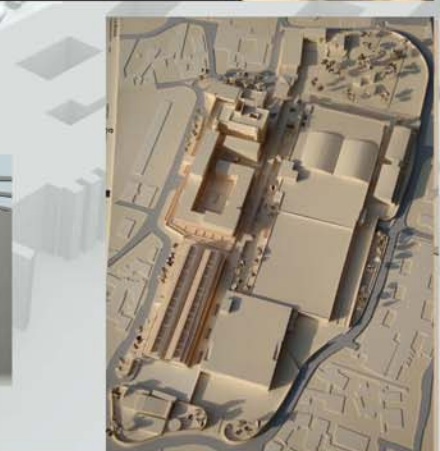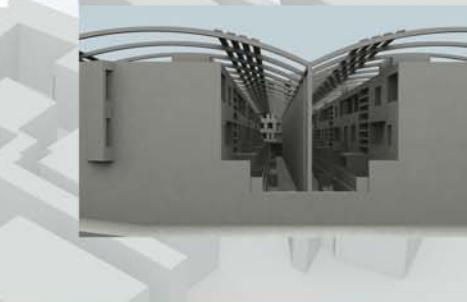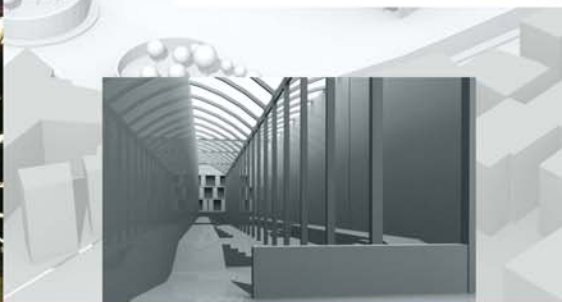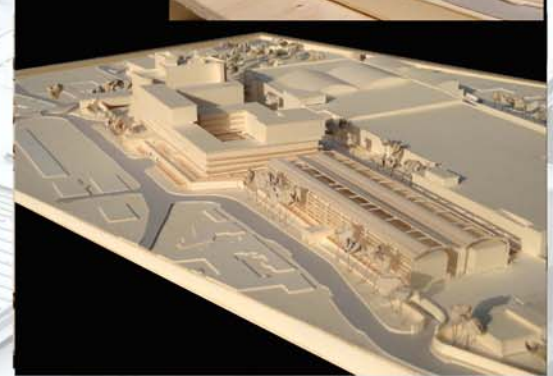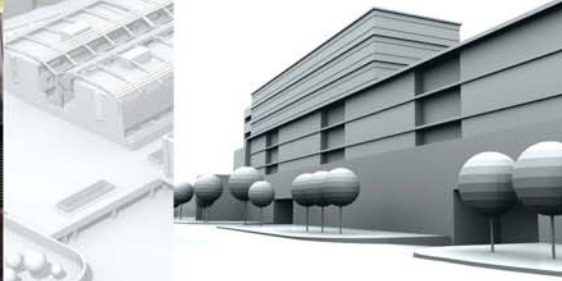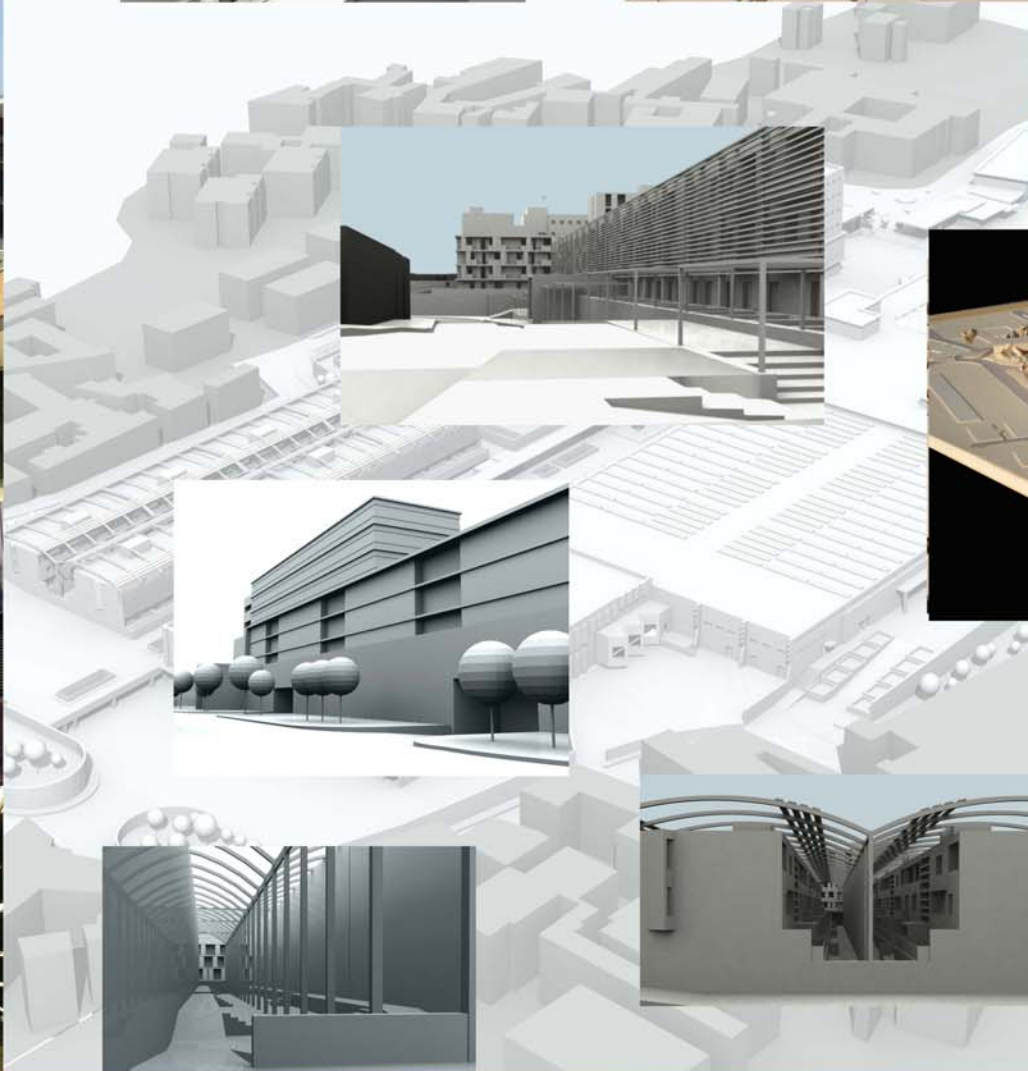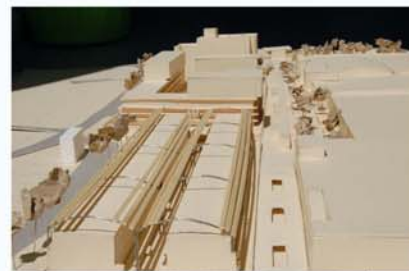

Proponente: Media Com srl
Coordinatore alla progettazione: Cualbu srl

Progettazione:

