




**Il Sindaco di Napoli**  
**Commissario delegato ex O.P.C.M.**  
**n.3566/07 e s.m.i.**  
**Area strade e lavori**

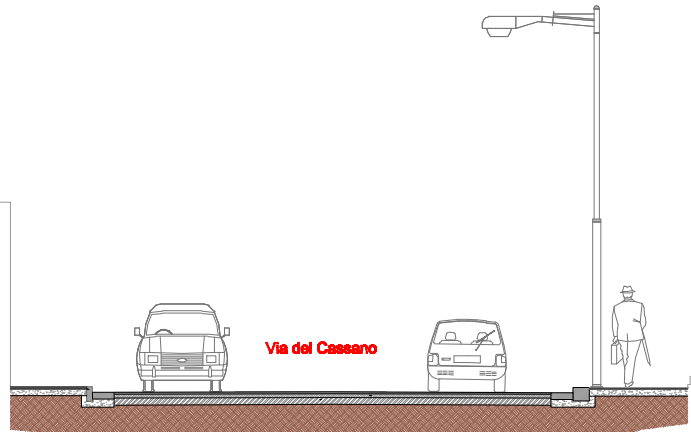

**PROGETTO ESECUTIVO**

**PROGETTO DI MANUTENZIONE STRAORDINARIA E MESSA  
IN SICUREZZA DI VIA DEL CASSANO (TRATTO VICOLO  
MAGLIONE-ROTONDA DI ARZANO) E VIA COMUNALE  
LIMITONE DI ARZANO**

<b>Titolo elaborato</b>	<b>Codice</b>
<b>Planimetria generale d'inquadramento</b>	EG RIL 01

<b>Il Soggetto Attuatore</b>	<b>Il Responsabile d'Area</b>
<b>on. Luigi Massa</b>	<b>ing. Francesco Schiattarella</b>

<b>Responsabile Unico del Procedimento</b>	<b>Progettisti</b>
<b>ing. Gennaro Esposito</b>	<b>geom. Raffaele Aruta arch. Eleonora Giovane di Girasole ing. Antonio Guida ing. Francesco Rotoli</b>

<b>data</b>	<b>Ottobre 2009</b>	<b>revisione</b>	<b>0</b>	<b>scala 1/10000</b>
-------------	---------------------	------------------	----------	----------------------

 **Area di intervento**

