

PROGETTO ESECUTIVO


PROGETTO DI MANUTENZIONE STRAORDINARIA E MESSA IN SICUREZZA DI VIA DEL CASSANO (TRATTO VICOLO MAGLIONE-ROTONDA DI ARZANO) E VIA COMUNALE LIMITONE DI ARZANO

Titolo elaborato	Codice
Pianta stato dei luoghi e sezioni Tratto 2	EG RIL 03

Il Soggetto Attuatore	Il Responsabile d'Area
on. Luigi Massa	ing. Francesco Schiattarella

Responsabile Unico del Procedimento	Progettisti
ing. Gennaro Esposito	geom. Raffaele Aruta arch. Eleonora Giovane di Girasole ing. Antonio Guida ing. Francesco Rotoli

data	Ottobre 2009	revisione	0	scala	1/1000 1/50
------	--------------	-----------	---	-------	-------------

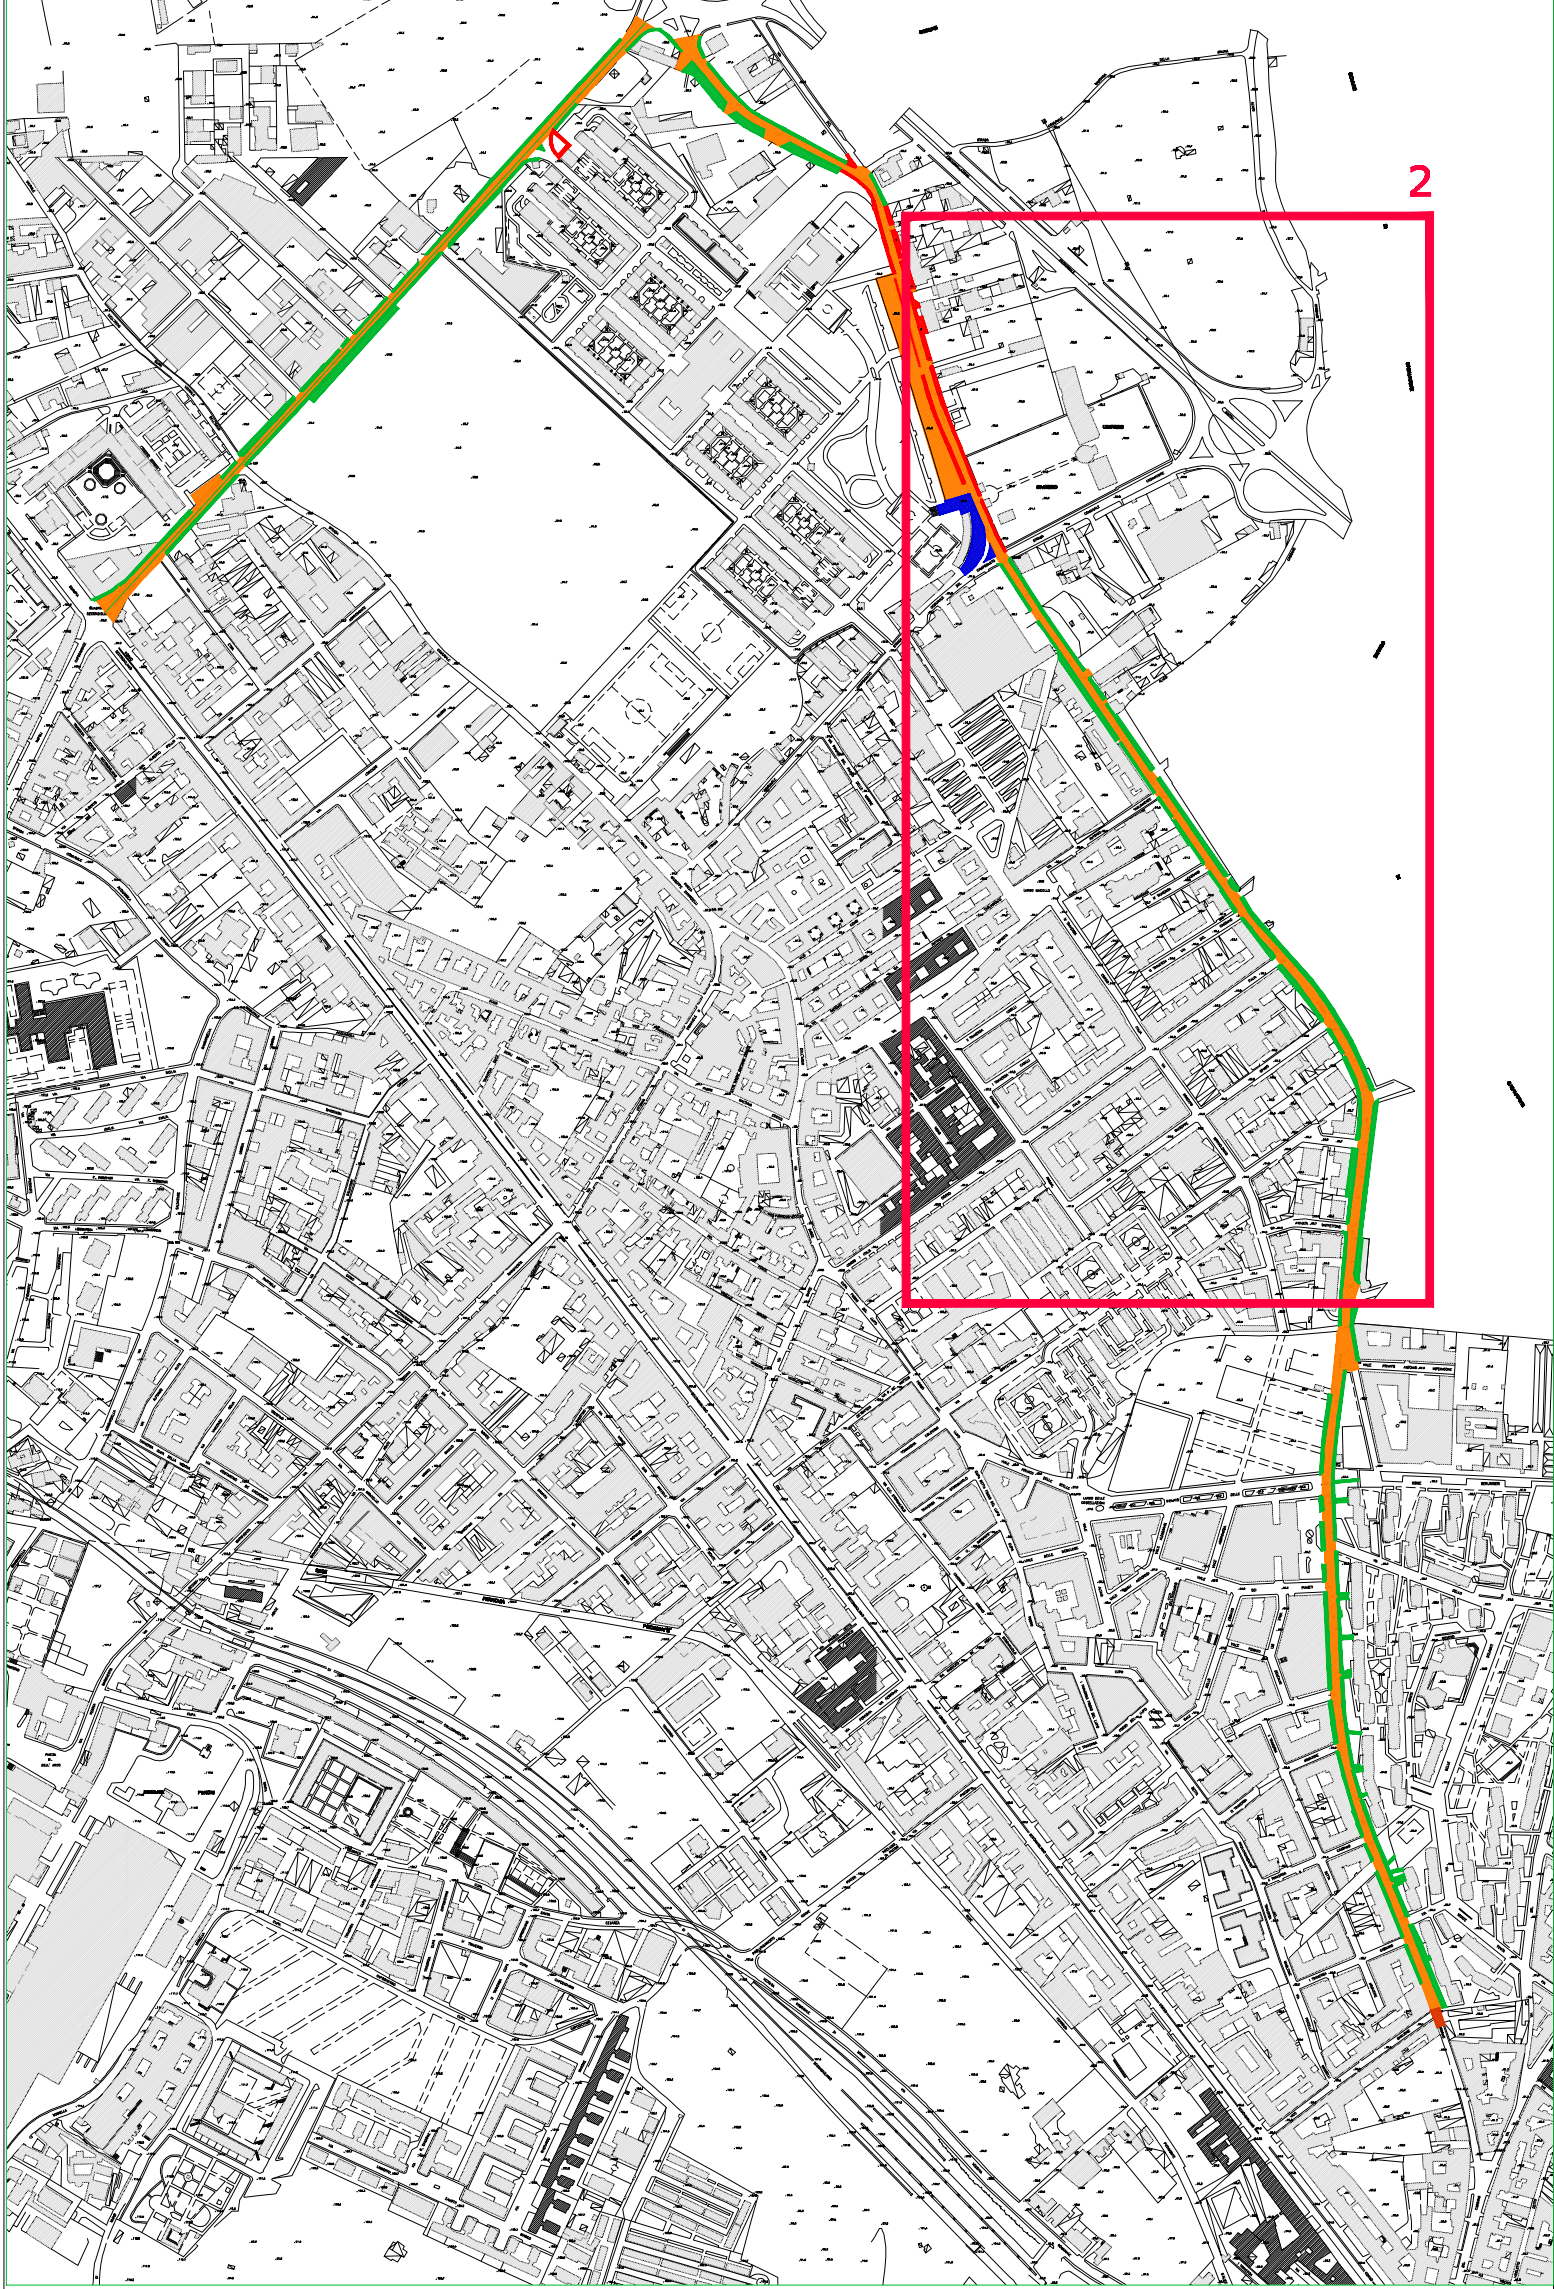

- Pavimentazione capostrada in conglomerato bituminoso
- Pavimentazione marciapiedi in mattonelle di asfalto
- Pavimentazione marciapiedi in cubetti di porfido
- Pavimentazione marciapiedi in conglomerato bituminoso

