



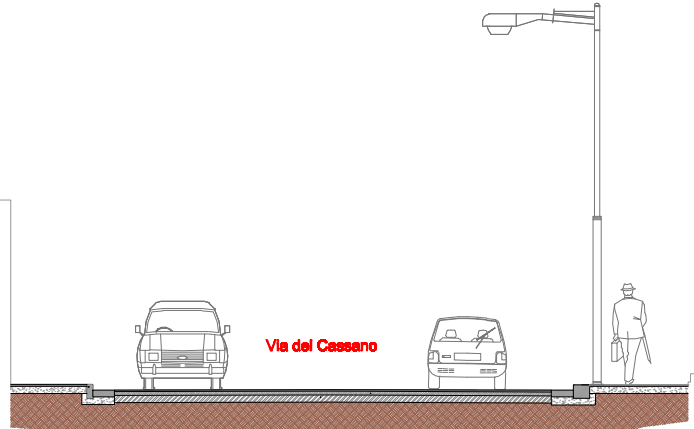

Il Sindaco di Napoli
Commissario delegato ex O.P.C.M.
n.3566/07 e s.m.i.
Area strade e lavori

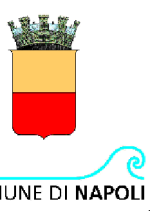

PROGETTO ESECUTIVO

**PROGETTO DI MANUTENZIONE STRAORDINARIA E MESSA
IN SICUREZZA DI VIA DEL CASSANO (TRATTO VICOLO
MAGLIONE-ROTONDA DI ARZANO) E VIA COMUNALE
LIMITONE DI ARZANO**


Titolo elaborato Pianta stato dei luoghi e sezioni Tratto 3	Codice EG RIL 04
--	-----------------------------------

Il Soggetto Attuatore	Il Responsabile d'Area
------------------------------	-------------------------------

on. Luigi Massa **ing. Francesco Schiattarella**

Responsabile Unico del Procedimento ing. Gennaro Esposito	Progettisti geom. Raffaele Aruta arch. Eleonora Giovene di Girasole ing. Antonio Guida ing. Francesco Rotoli
--	---

data	Ottobre 2009	revisione	0	scala	1/1000 1/50
-------------	---------------------	------------------	----------	--------------	--------------------

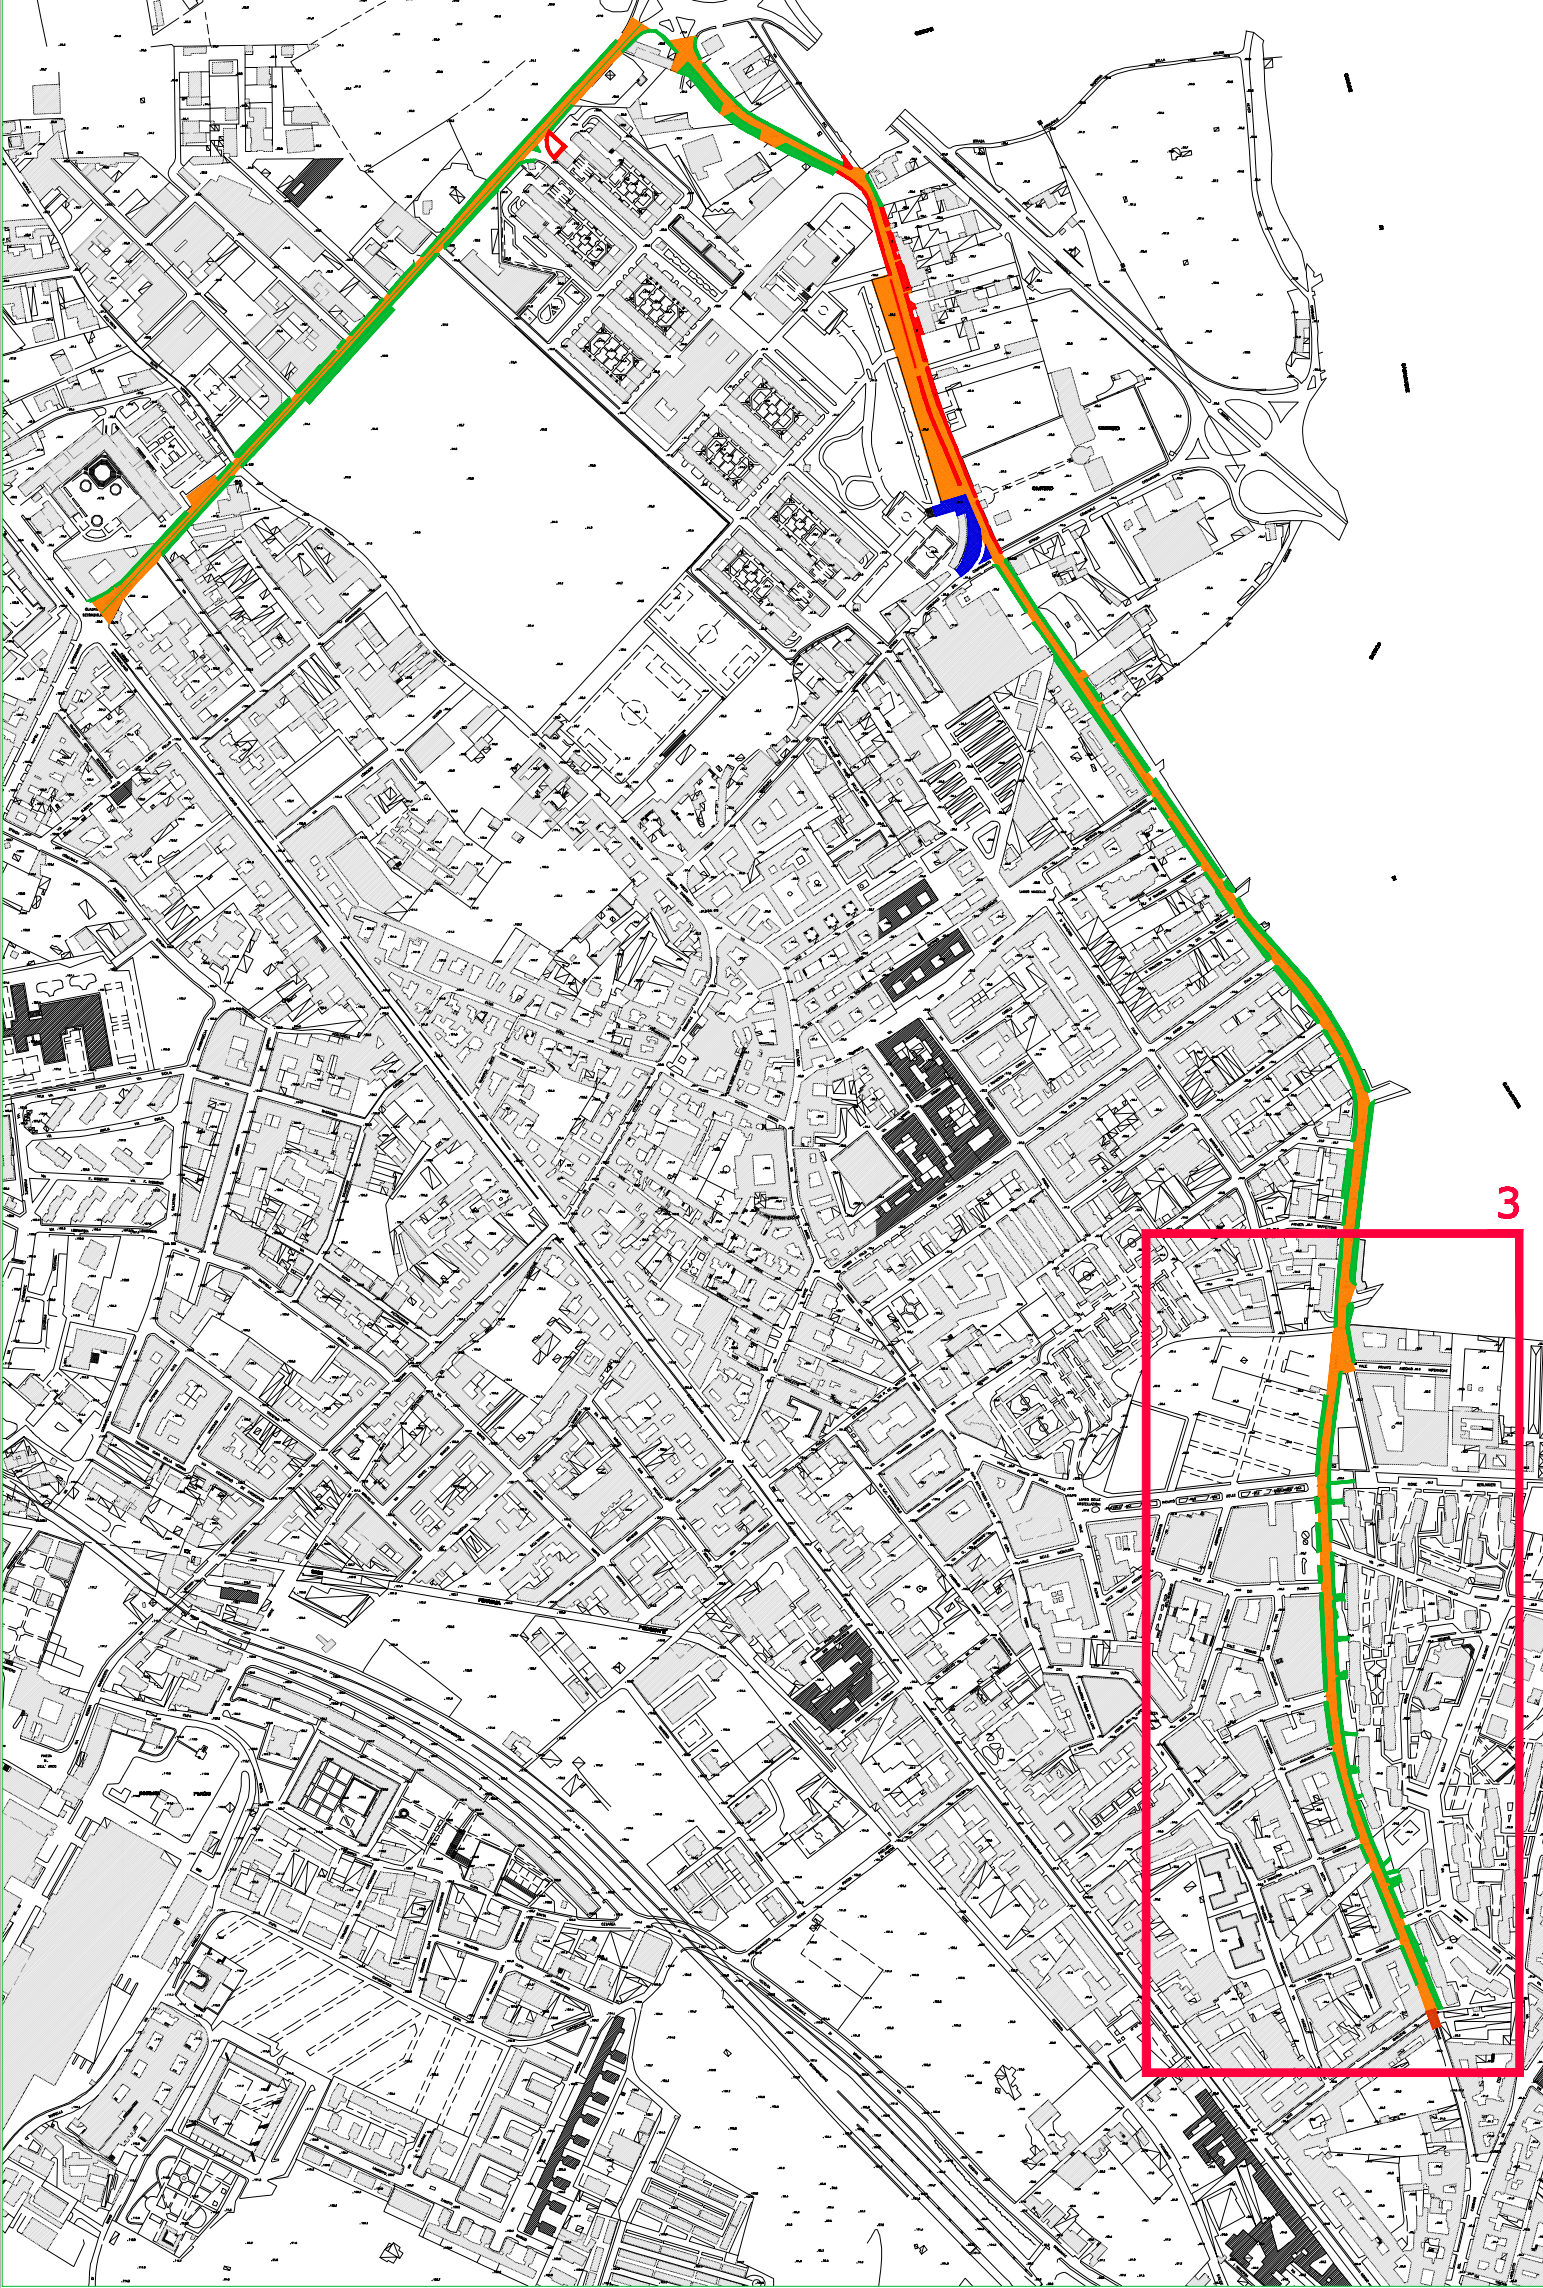

- Pavimentazione capostrada in conglomerato bituminoso
- Pavimentazione capostrada in basolato
- Pavimentazione marciapiedi in conglomerato bituminoso

