




**Il Sindaco di Napoli**  
**Commissario delegato ex O.P.C.M.**  
**n.3566/07 e s.m.i.**  
**Area strade e lavori**

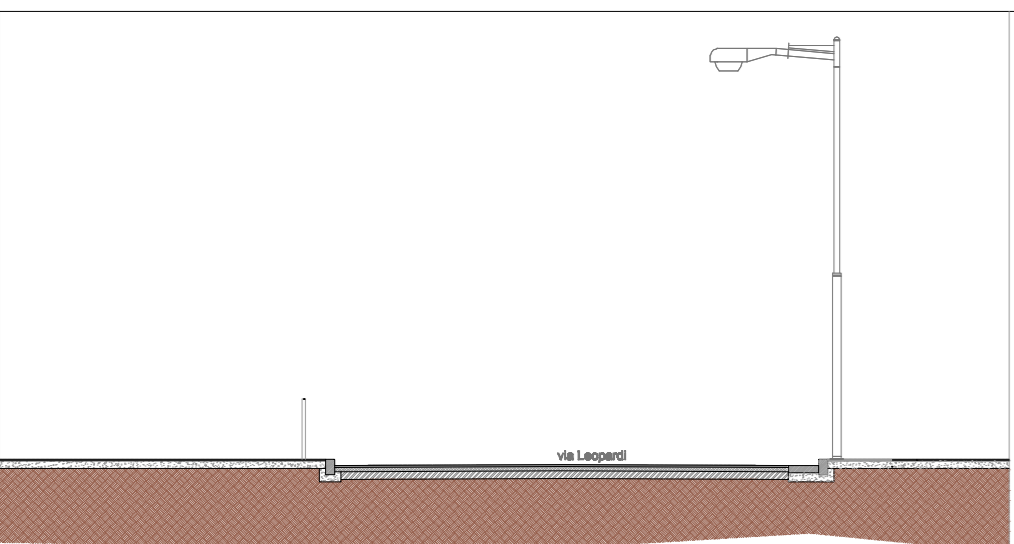

## PROGETTO ESECUTIVO

**PROGETTO DI MANUTENZIONE STRAORDINARIA E MESSA IN SICUREZZA DI VIA LEOPARDI, VIALE KENNEDY E VIALE GIOCHI DEL MEDITERRANEO (TRATTO VIA ANTONIO BECCADELLI-VIA NUOVA AGNANO)**

<b>Titolo elaborato</b> <b>Pianta stato dei luoghi e sezioni</b> <b>tipo_viale Kennedy e viale Giochi del</b> <b>Mediterraneo</b>	<b>Codice</b>  EG RIL 03
--	--------------------------------

<b>Il Soggetto Attuatore</b> on. Luigi Massa	<b>Il Responsabile d'Area</b> ing. Francesco Schiattarella
---	---

<b>Responsabile Unico del Procedimento</b>	<b>Progettisti</b>
<b>ing. Gennaro Esposito</b>	<b>geom. Raffaele Aruta</b>

arch. Eleonora Giovane di Girasole  
ing. Antonio Guida  
ing. Francesco Rotoli

data		Ottobre 2009	revisione	0	scala 1/1000-1/50
------	--	--------------	-----------	---	-------------------

**Pavimentazione capostrada in conglomerato bituminoso**

