

PIANO URBANISTICO ATTUATIVO TIRONE-CUPA FRAGOLARA
(Stralcio del P.U.A. "Selva di Chialano")

SOGGETTO PROMOTORE: Ente Parco Metropolitan delle Colline di Napoli




PROGETTISTA: arch. Mauro Forte
alla Anonima di Napoli n. 1481

CON: arch. Sabrina Laddega
arch. Francesca Gaullone
ing. Aldo Giordano (strutture e impianti)
Massimo Di Dato (ricerche documentali)
Rosario Nanna (rendering)
Giulia Pagetta (grafica e impaginazione)

ASPETTI AMBIENTALI:
ING. ANTONIO DI GENNARO
ASPETTI GEOLOGICI:
ING. SIRTIO SOGNAROLI
ASPETTI PAESAGGISTICI E AGRONOMICI:
ING. FABRIZIO CERREALE
ASPETTI GIURIDICO-LEGALI:
ING. SALVATORE DELLA CORTE
ASPETTI TECNICO-ESPRESSIVI:
ING. MARCO BAILE

TAVOLA 02

Inquadramento urbanistico
planimetria
scala 1:2000

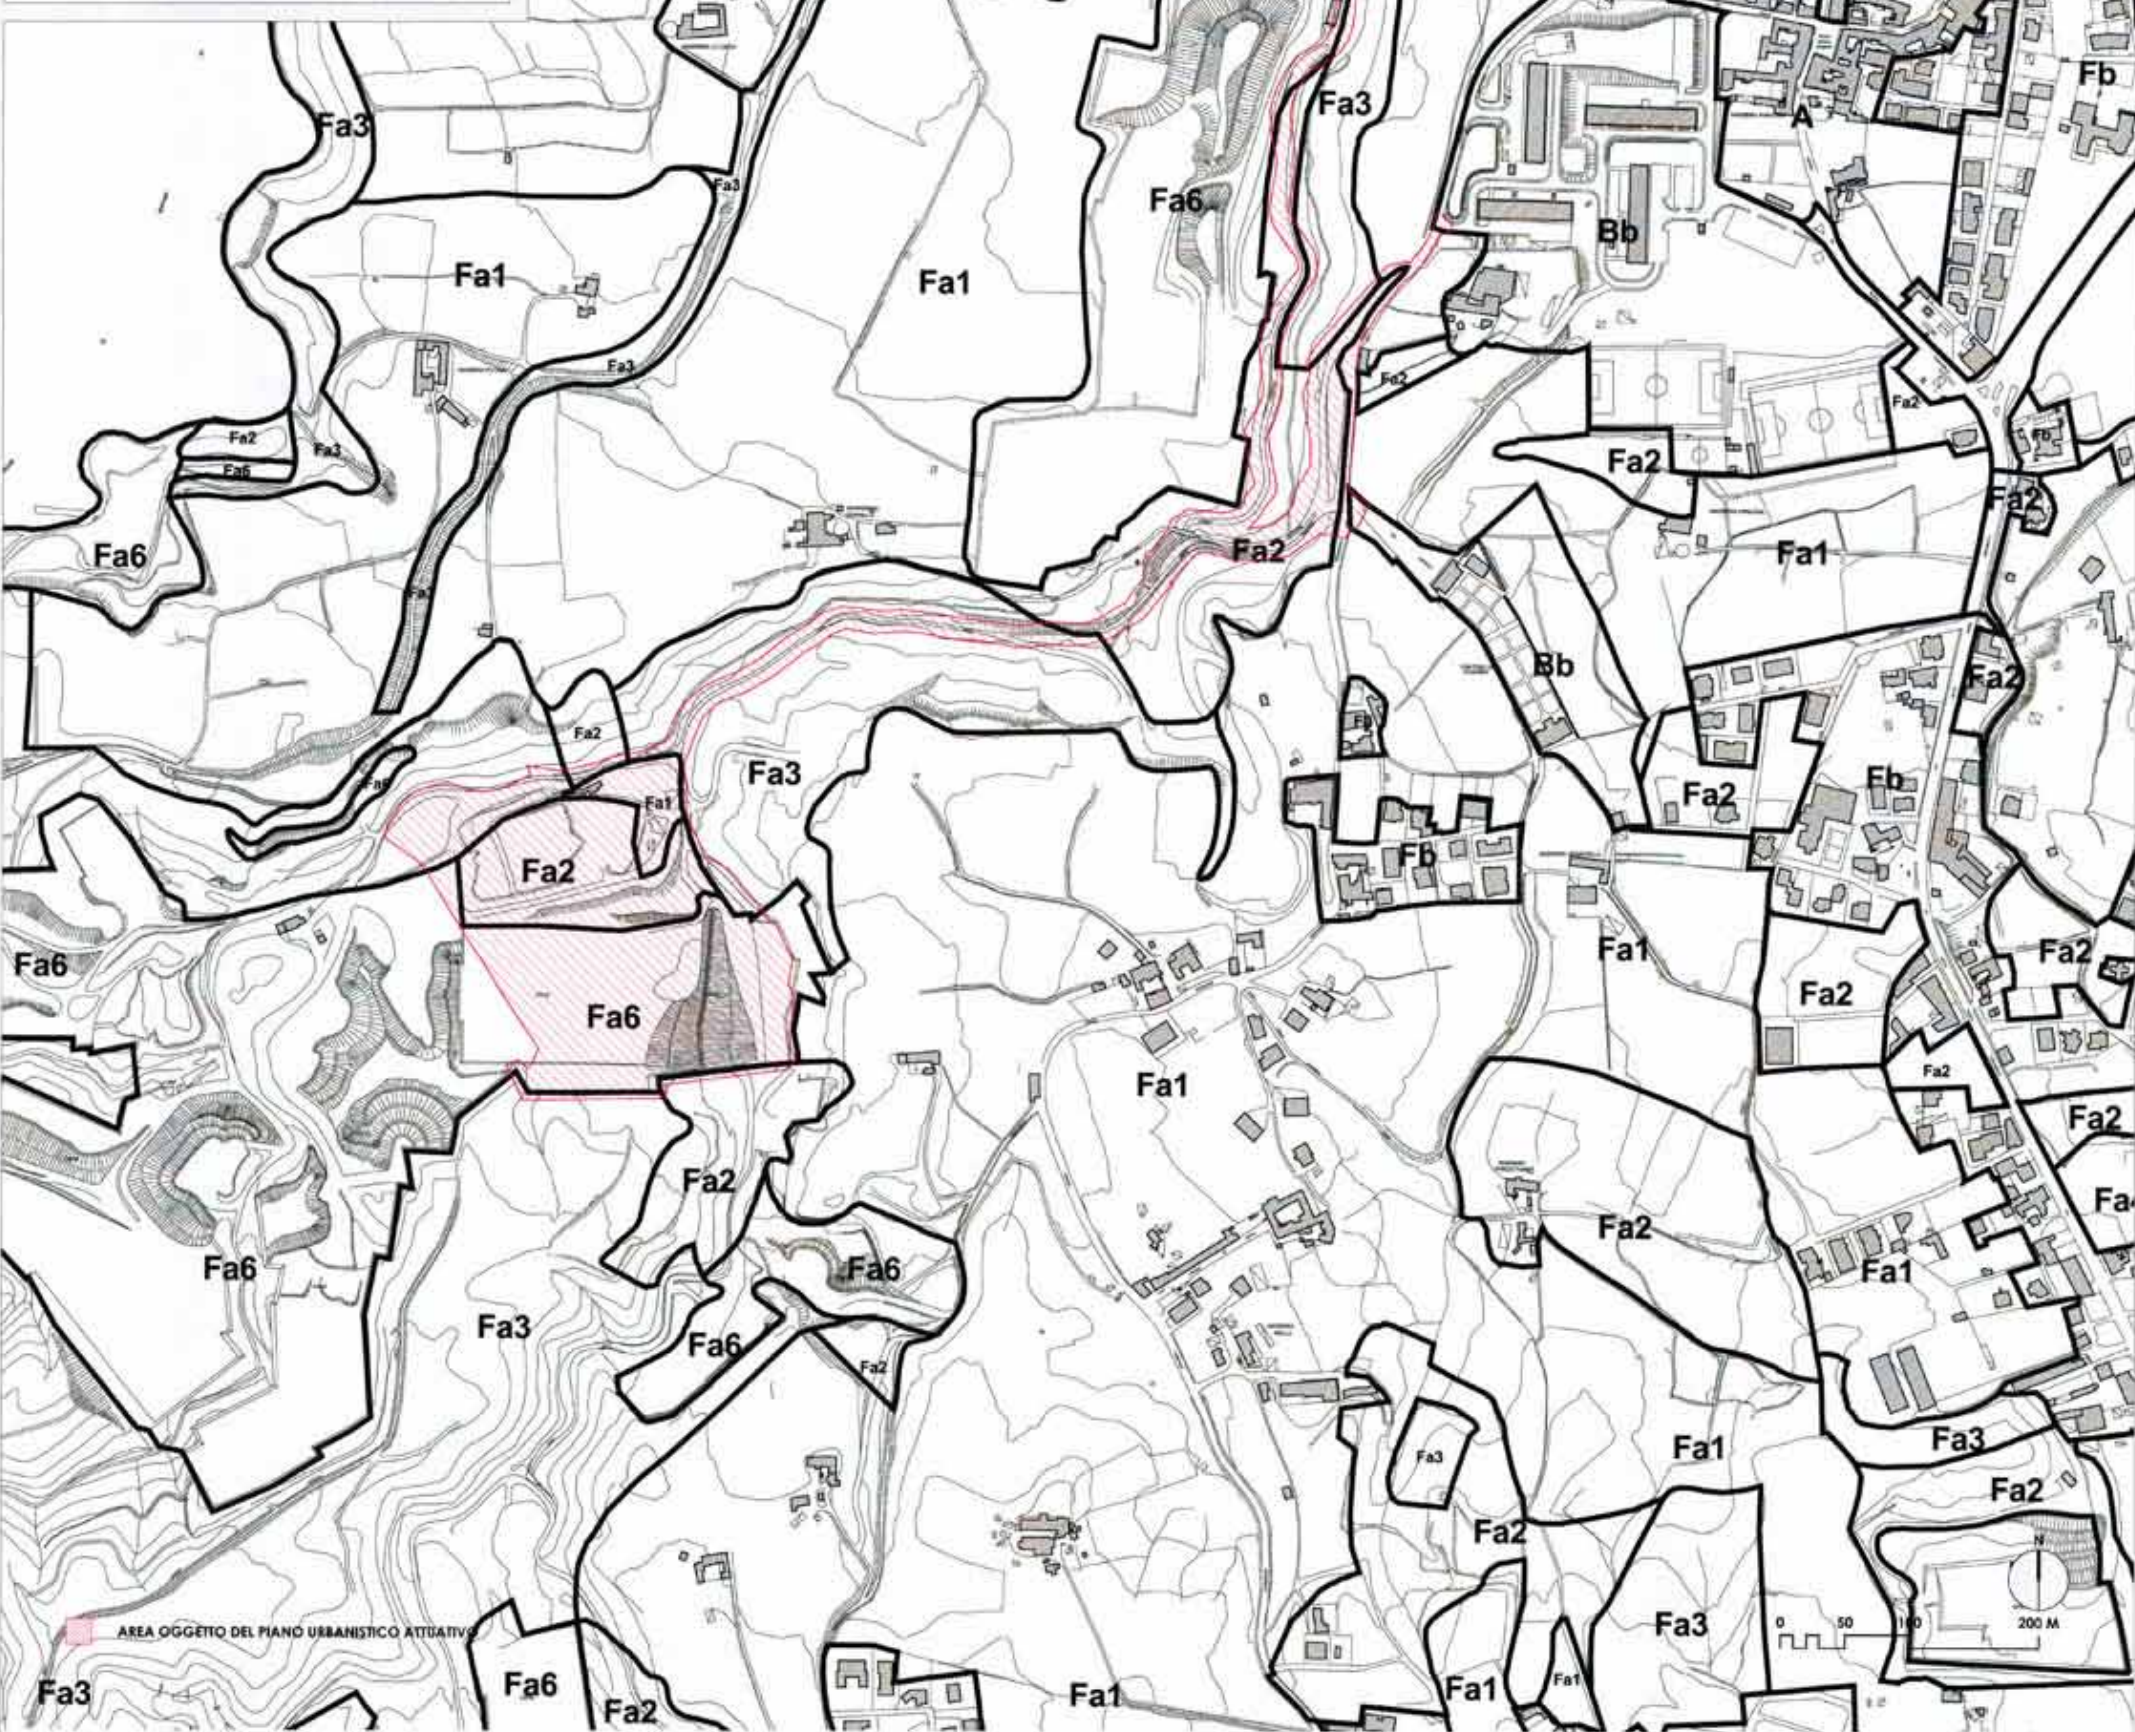

- | | | |
|---|--|--|
| <p>A - Insediamenti di interesse storico</p> <p>Aa - Strutture e manufatti isolati</p> <p>Ab - Siti archeologici</p> <p>Ac - Porto storico</p> <p>Ad - Agricolo in centro storico</p> <p>B - Agglomerati urbani di recente formazione</p> <p>Ba - Edilizia d'impianto</p> <p>Bb - Espansione recente</p> <p>Bc - Porto di recente formazione</p> <p>D - Insediamenti per la produzione di beni e servizi</p> <p>Da - Insediamenti per la produzione di beni e servizi d'interesse tipologico testimoniale</p> <p>Db - Nuovi insediamenti per la produzione di beni e servizi</p> <p>Dc - Area produttiva florovivaistica</p> | <p>E - Componenti strutturali nella conformazione naturale del territorio</p> <p>Ea - Aree agricole</p> <p>Eb - Aree incolte</p> <p>Ec - Aree boscate</p> <p>Ed - Aree a verde ornamentale</p> <p>Ec - Rupi, costoni, cave, spiagge e scogliere</p> <p>F - Parchi territoriali, altre attrezzature e impianti a scala urbana e territoriale</p> <p>Fa - Componenti strutturali nella conformazione naturale del territorio, destinate a parco territoriale</p> <p>Fa1 - Aree agricole</p> <p>Fa2 - Aree incolte</p> <p>Fa3 - Aree boscate</p> <p>Fa4 - Aree a verde ornamentale</p> <p>Fa5 - Sito reale di Capodimonte</p> <p>Fa6 - Rupi, costoni e cave</p> | <p>Fb - Abitati nel parco</p> <p>Fc - Parchi di nuovo impianto</p> <p>Fd - Parco cimiteriale di Poggioreale</p> <p>Fe - Strutture pubbliche o di uso pubblico e collettivo</p> <p>Ff - Ferrovie e nodi di interscambio</p> <p>Fg - Aeroporto esistente</p> <p>Fh - Impianti tecnologici</p> <p>G - Insediamenti urbani integrati</p> <p>- Sistema dei trasporti su ferro</p> <p>--- - Linee su ferro</p> <p>● - Stazioni esistenti al 1998</p> <p>⊙ - Stazioni nuove</p> |
|---|--|--|