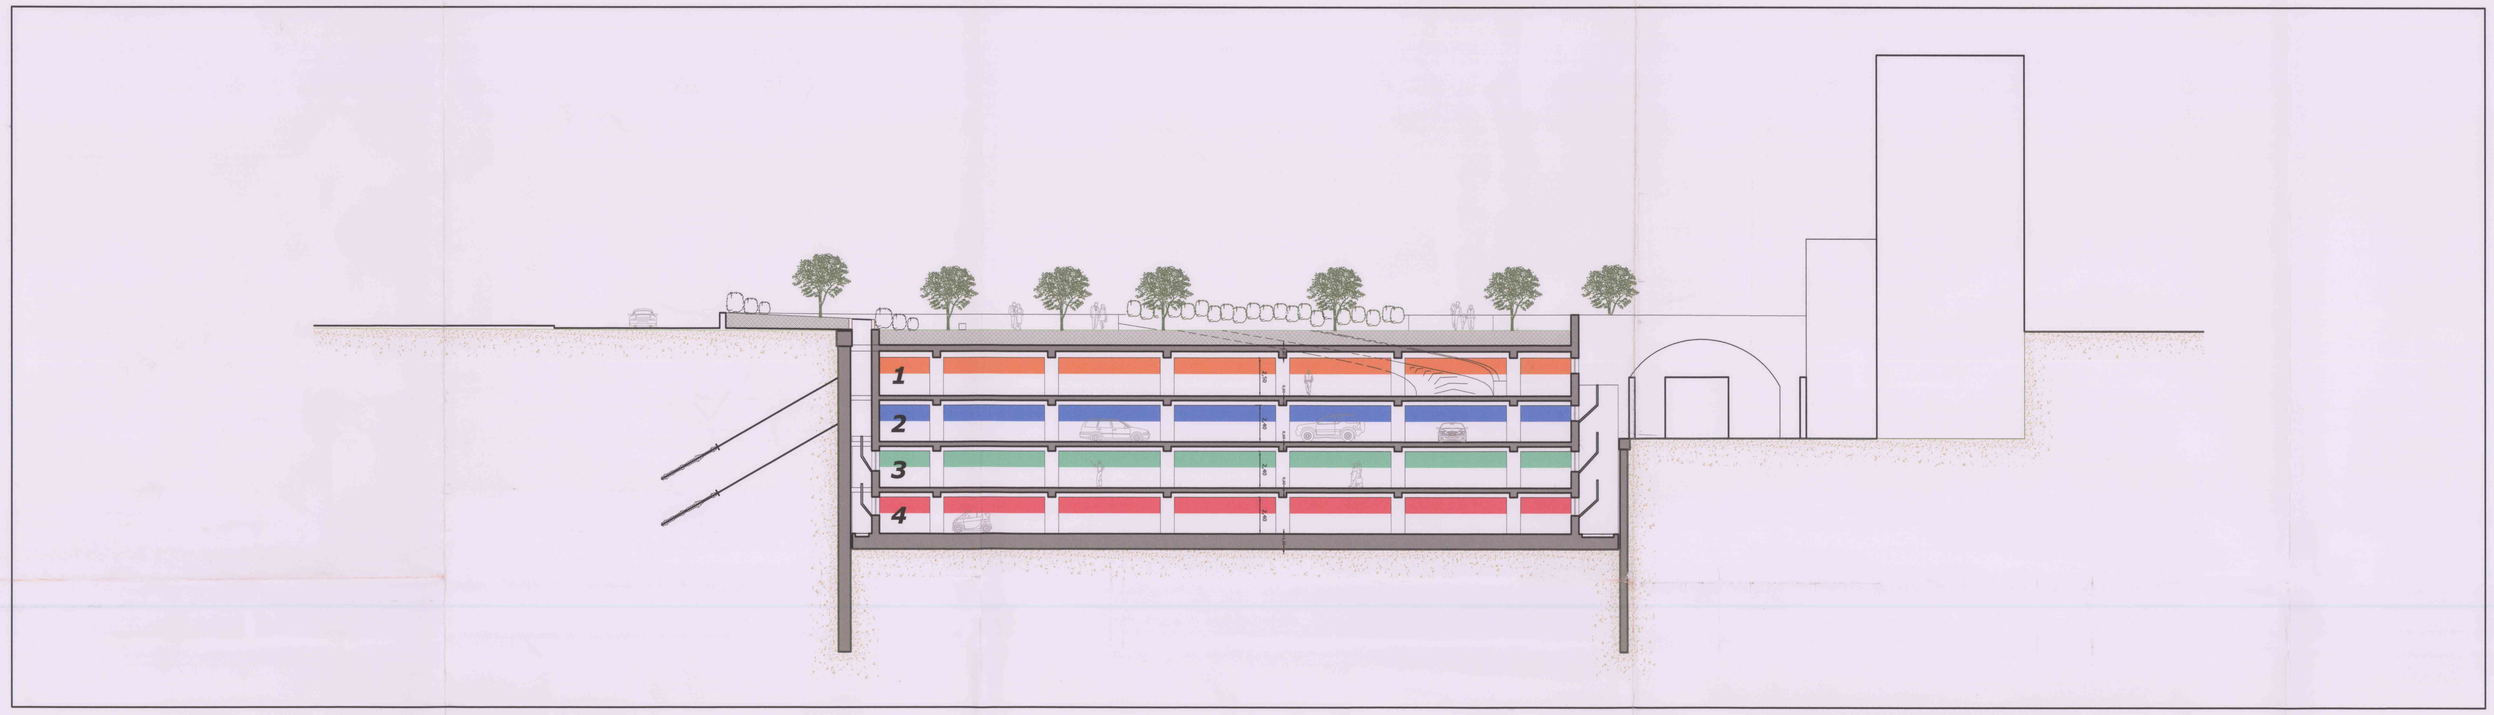

PROFILO C-C'

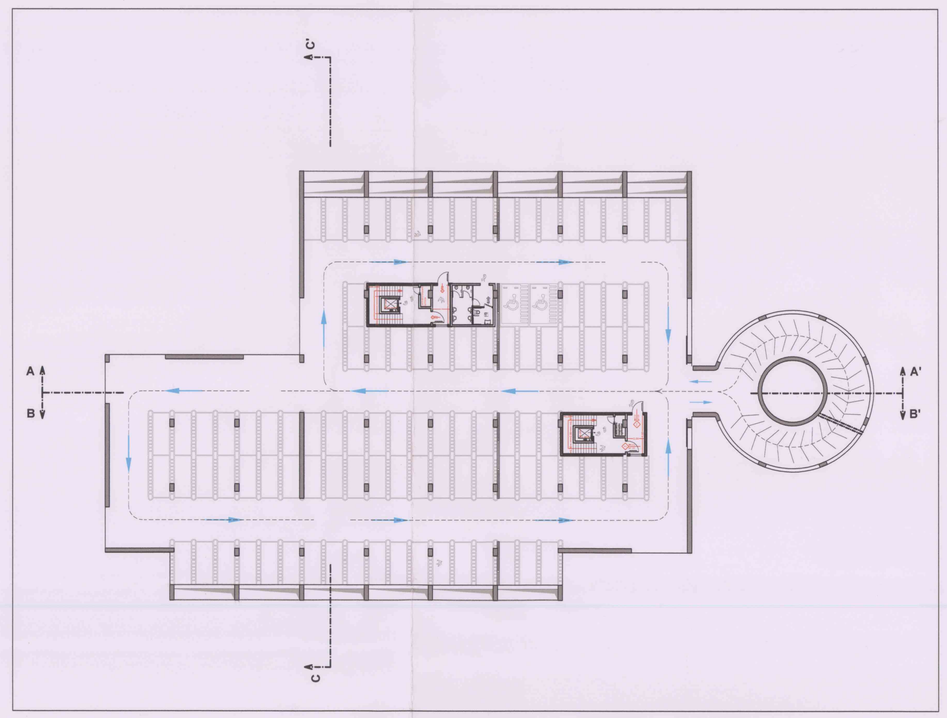

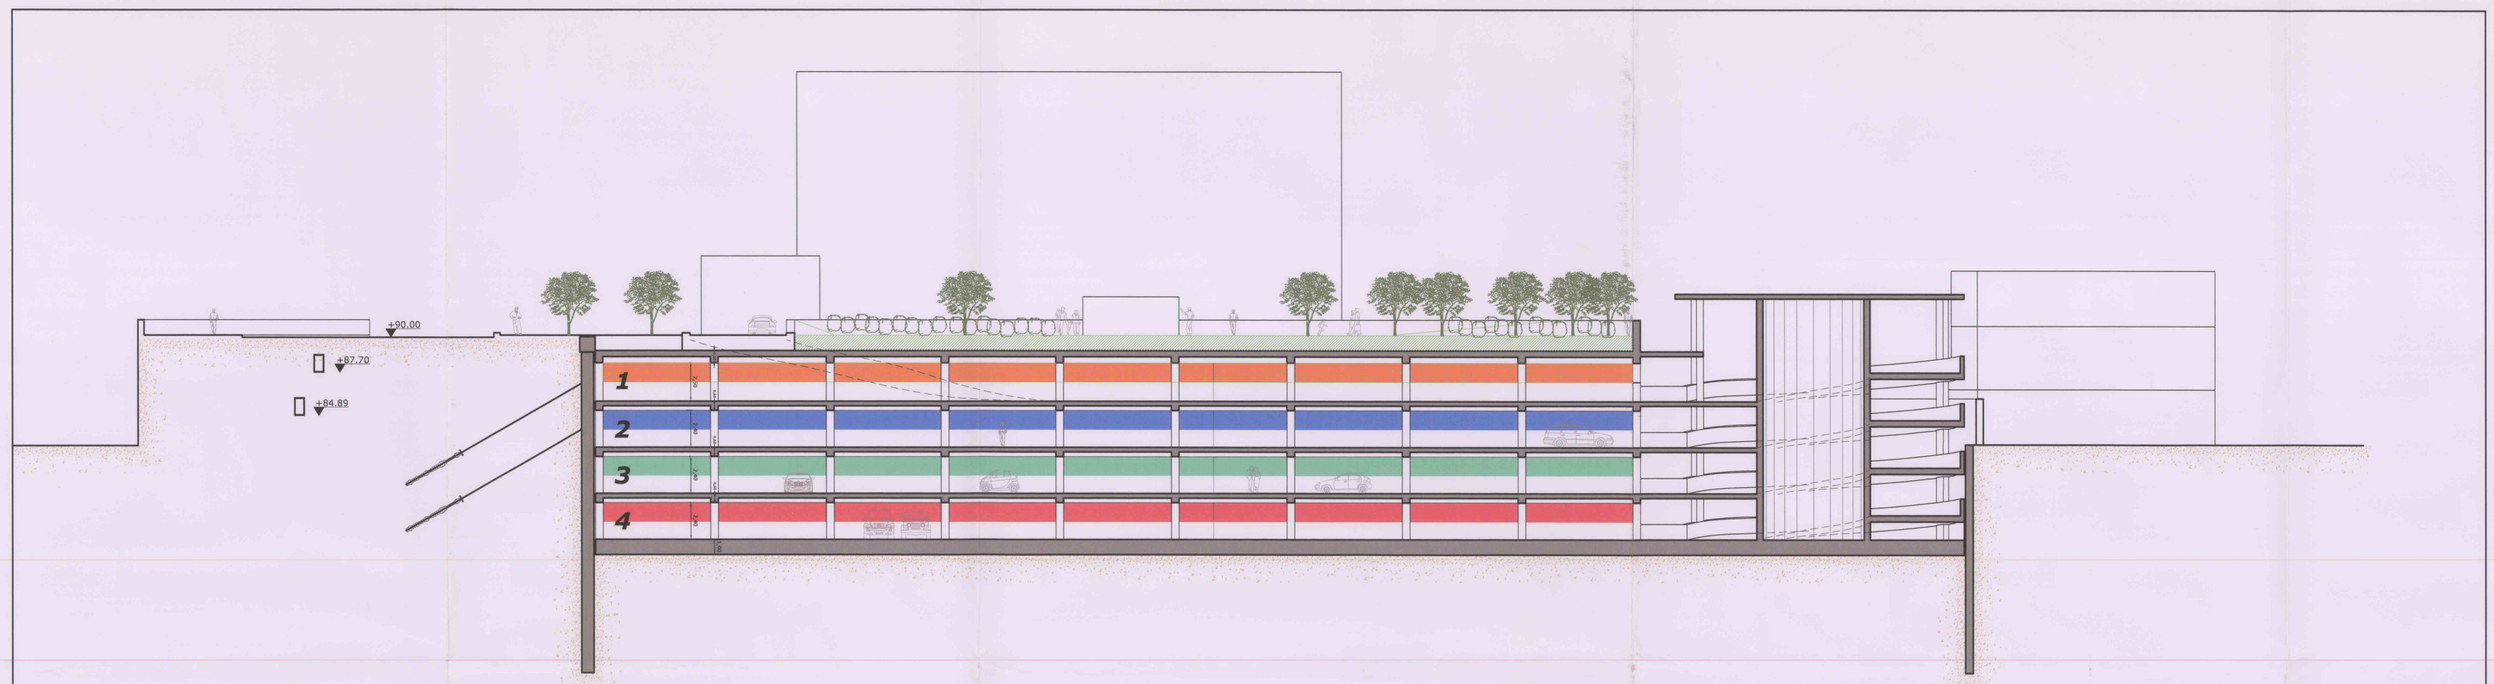

PROFILO A-A'

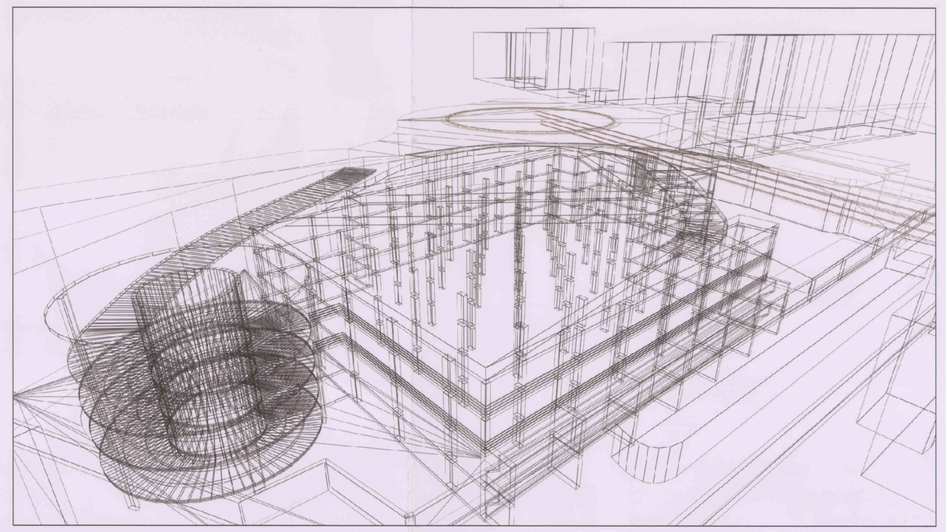

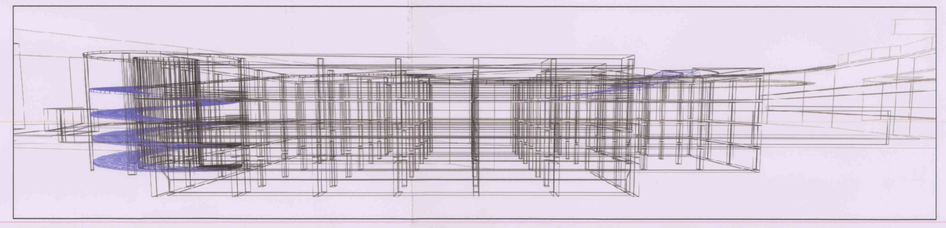

MODELLO TRIDIMENSIONALE

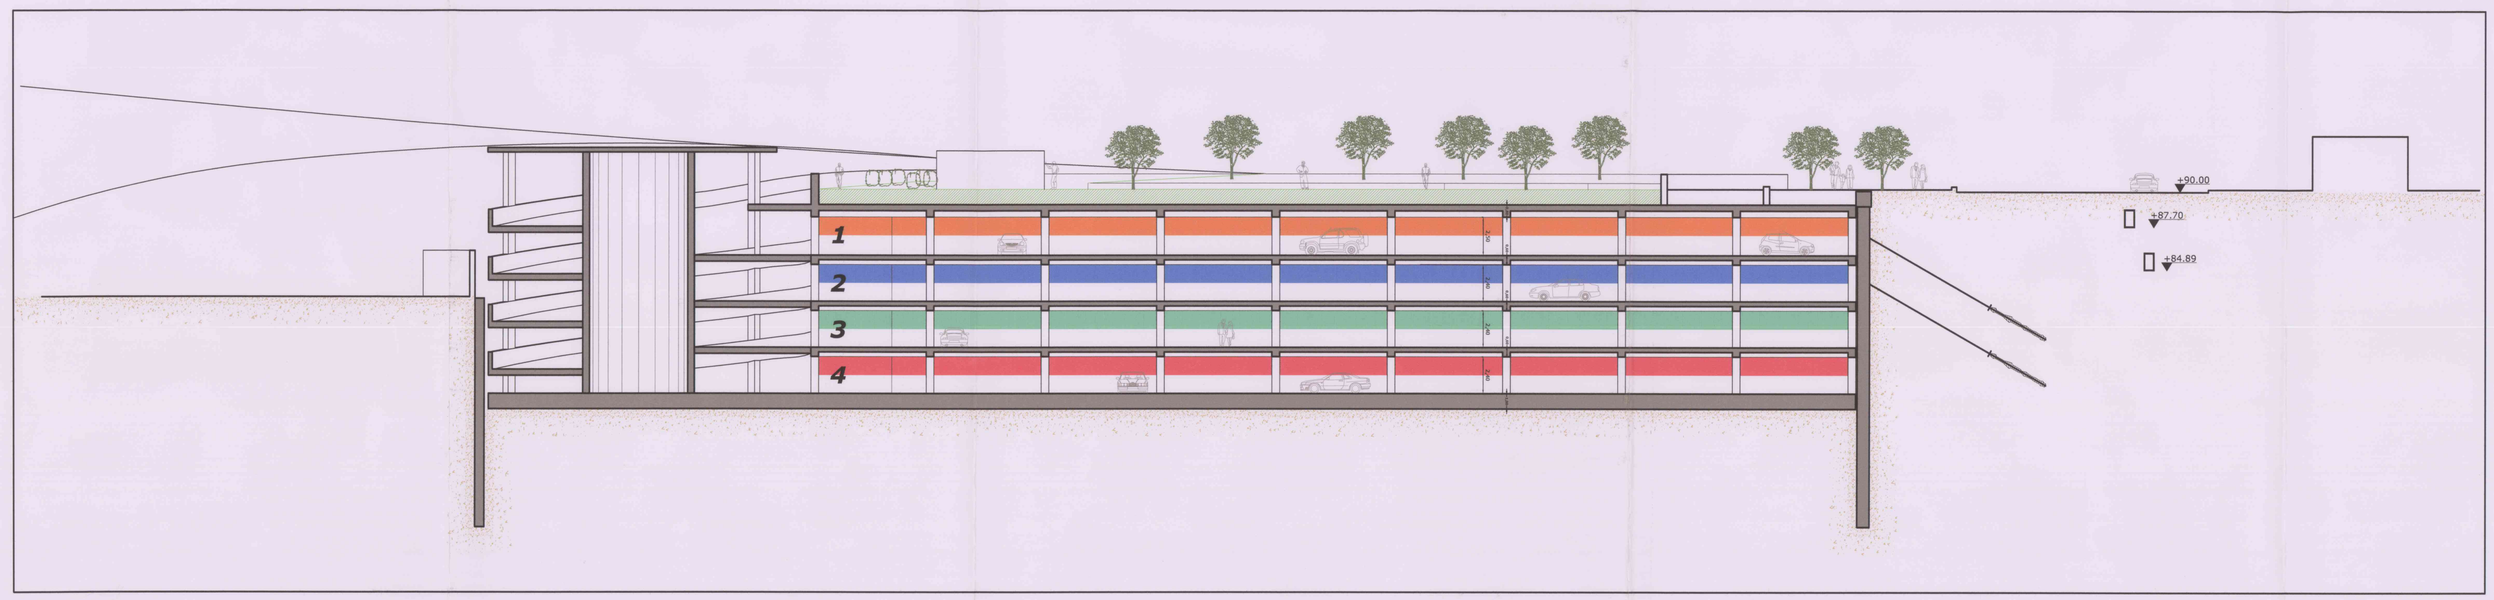

PROFILO B-B'

COMMITTENTI:

ACEN ASSOCIAZIONE COSTRUTTORI EDILI NAPOLI

API

Unione Industriali Napoli

Parcheggio VIA GIUSTINIANO
Soccavo Municipalità 9 - Napoli
Proposta di parcheggio da realizzare con finanza di progetto

PROGETTO PRELIMINARE

COORDINAMENTO A CURA DELLA SE.D.IM.

PROFILI DI PROGETTO

Progettisti:

Architettonico:
Arch. Paolo De Stefano
DESCH STUDIO
Arch. Bonaiuto Annunziata
Arch. Vesa Mazzangelo

Consulenza Geotecnica:
Prof. Carlo Viggiani
Consulenza Strutture:
Prof. Gaetano Manfredi
Consulenza Impianti:
Ing. Riccardo Stolfisi
Consulenza Giuridica:
Avv. Enrico Soprano
Fattibilità economico-finanziaria:
Ing. Pierluigi Coppola
Prof. Massimo de Falco
Dott. Eugenio D'Angelo
Consulenza impatto ambientale
Ing. Gino Mongiazzi

ORDINE DEGLI ARCHITETTI PAESAGGISTI PIANIFICATORI E CONSERVATORI DELLA PROVINCIA DI NAPOLI
ARCHITETTO PAOLO DE STEFANO
SEZIONE A
N. 3269

TAV 9

Scala 1:200

Luglio 2008

Sovvenzione della C.C.I.A.A. di Napoli