



Comune di Napoli

Assessorato all'Urbanistica
Dipartimento Pianificazione Urbanistica

Proposta di Programma Innovativo in ambito urbano



AMBITI DEL PIAU-NAPOLI

- A. MERGELLINA
- B. S. GIOVANNI A TEDUCCIO

Insedimenti di interesse storico


- A - Insediamenti di interesse storico
- Aa - Strutture e manufatti isolati
- Ab - Siti archeologici
- Ac - Porto storico
- Ad - Agricolo in centro storico

Agglomerati urbani di recente formazione

- Ba - Edilizia d' impianto
- Bb - Espansione recente

Componenti strutturanti la conformazione naturale del territorio

- Ea - Aree agricole
- Eb - Aree incolte
- Ec - Aree boscate
- Ed - Aree a verde ornamentale
- Ee - Rupi, costoni, cave, spiagge e scogliere
- Fa - Componenti strutturanti la conformazione naturale del territorio, destinate a parco territoriale
- Fa1 - Aree agricole
- Fa2 - Aree incolte
- Fa3 - Aree boscate
- Fa4 - Aree a verde ornamentale
- Fa5 - Sito reale di Capodimonte
- Fa6 - rupi, costoni e cave

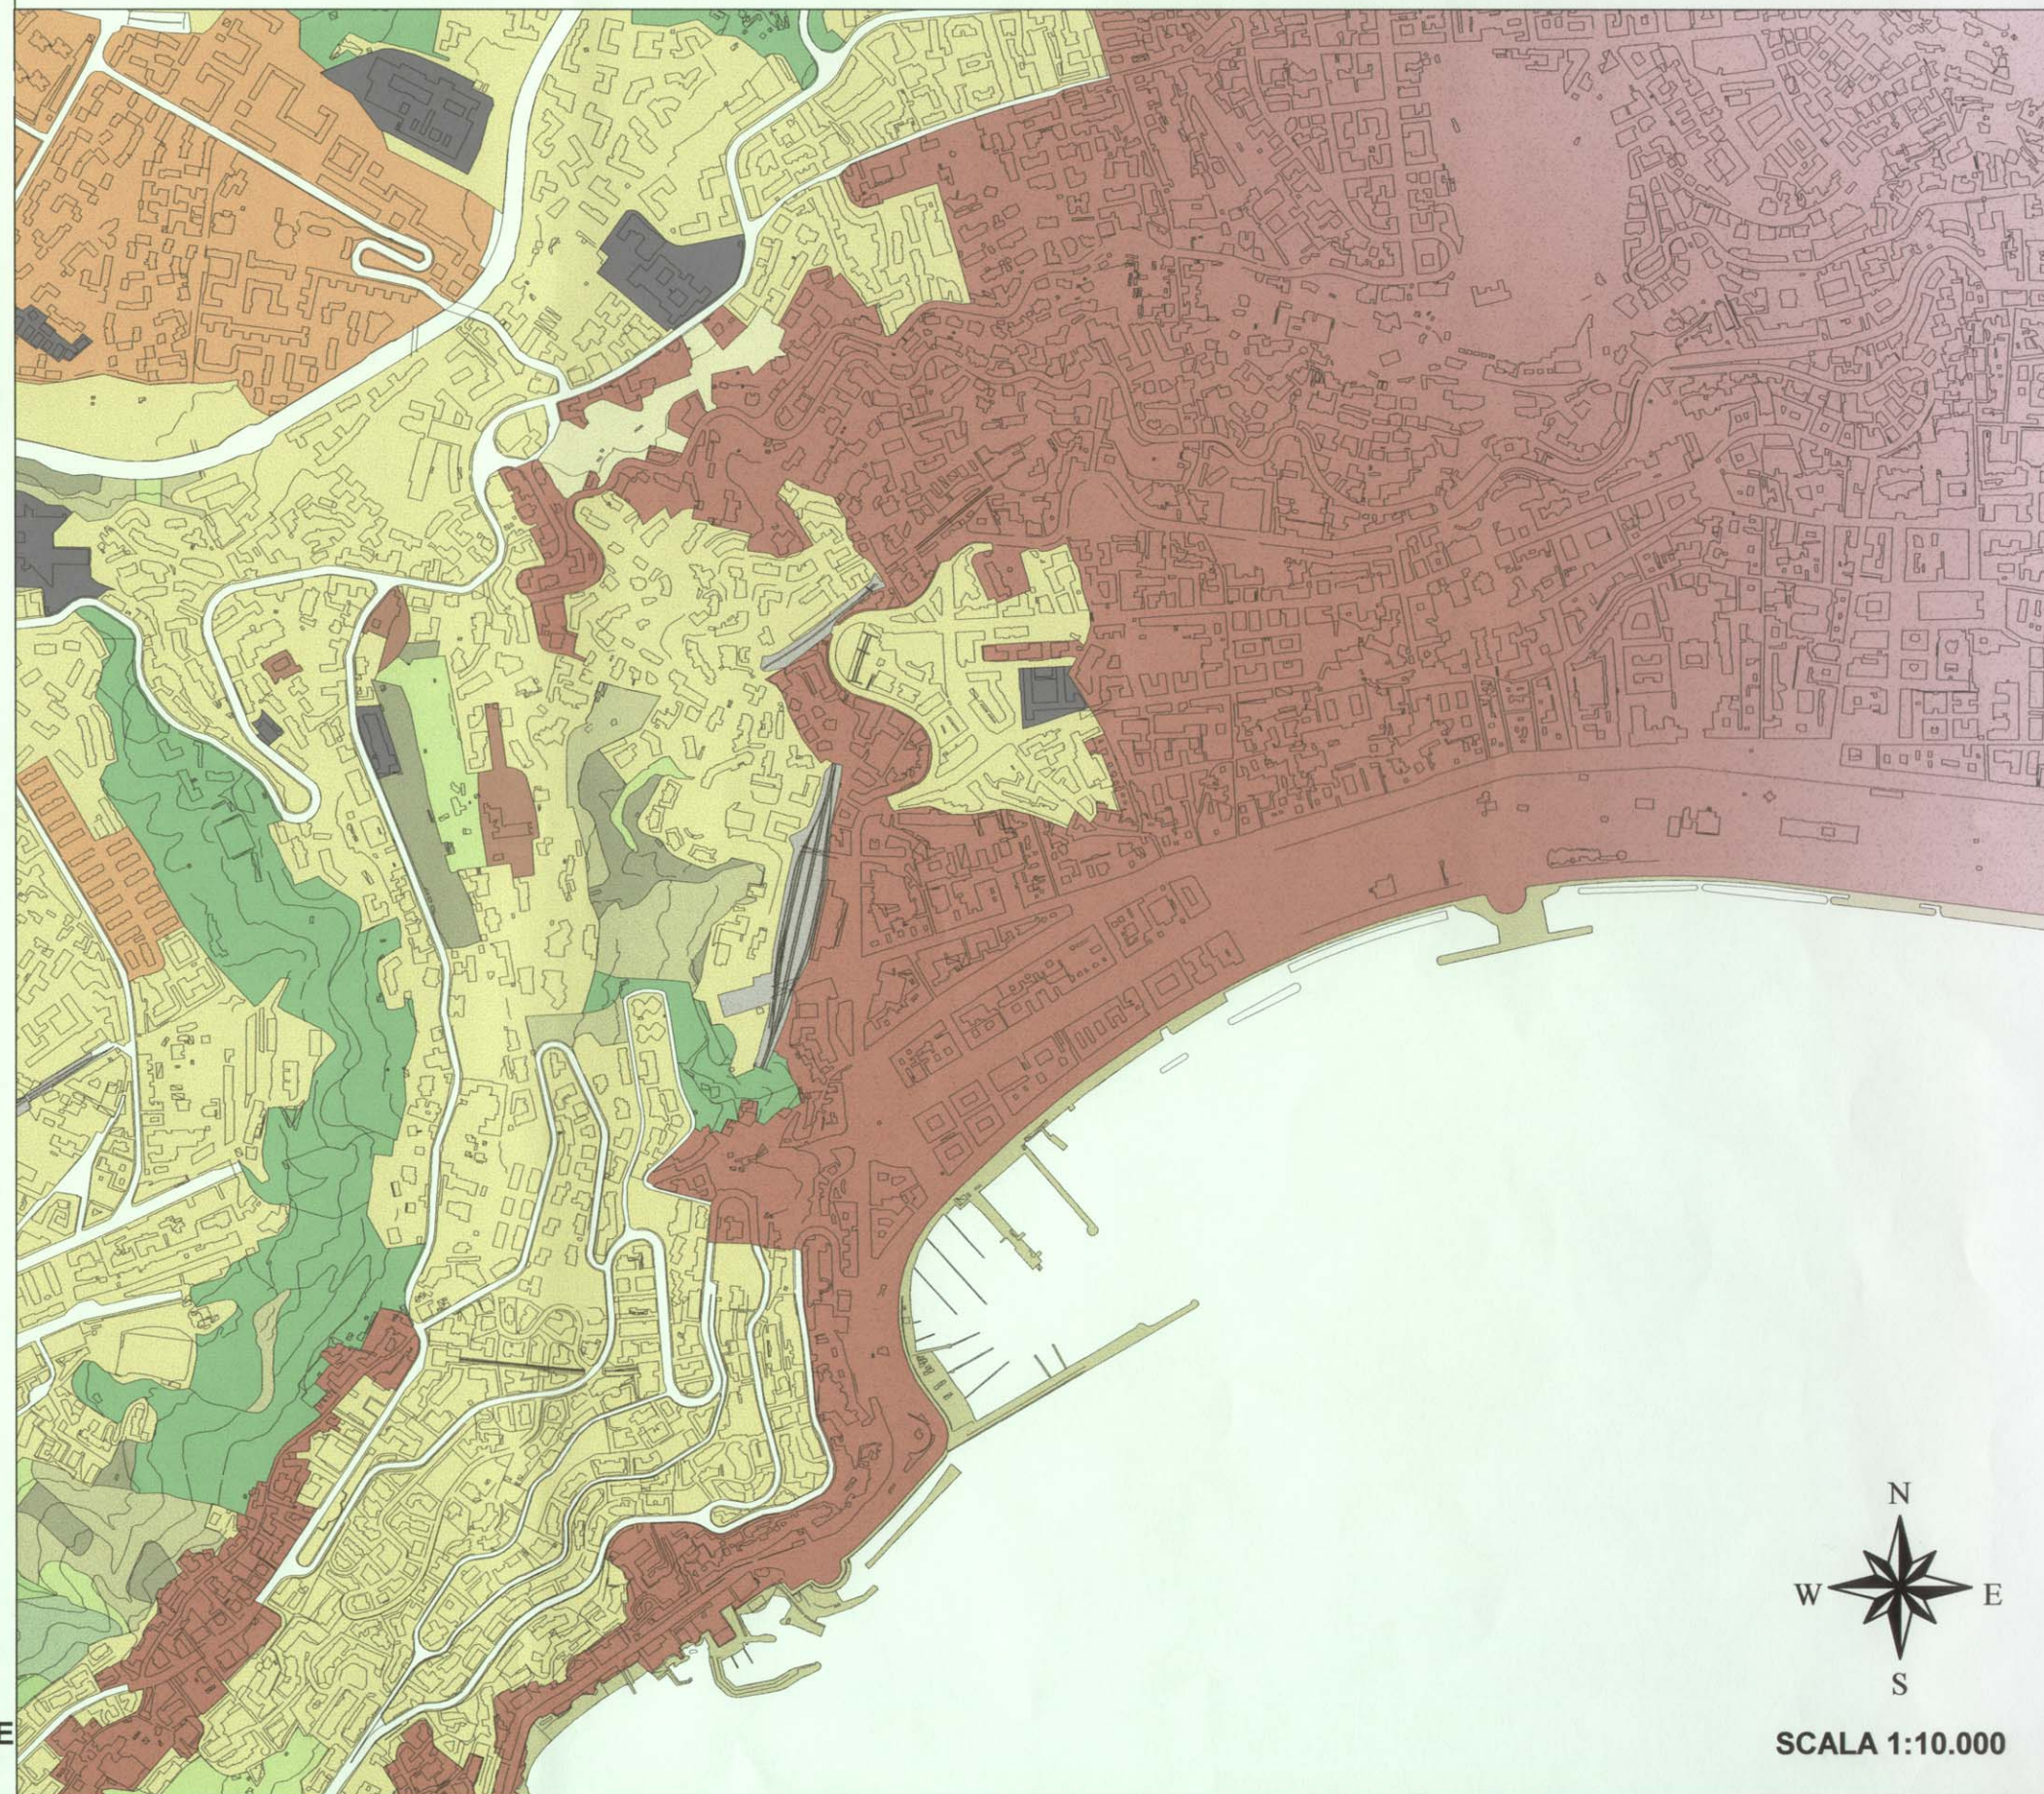

TAV.
11

MERGELLINA
STRALCIO DALLA ZONIZZAZIONE DELLA
VARIANTE AL PRG DI NAPOLI PER
IL CENTRO STORICO, LA ZONA ORIENTALE
E LA ZONA NORD-OCCIDENTALE



SCALA 1:10.000