




Il Sindaco di Napoli
Commissario delegato ex O.P.C.M.
n.3566/07 e s.m.i.
Area strade e lavori

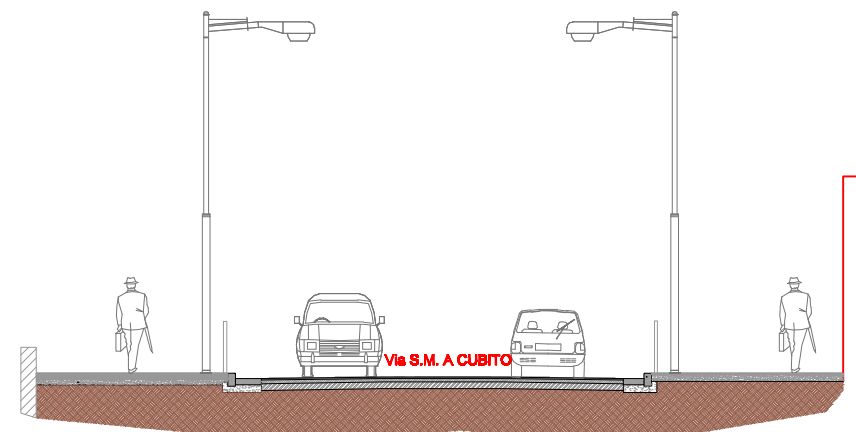

PROGETTO ESECUTIVO

PROGETTO DI MANUTENZIONE STRAORDINARIA E MESSA IN SICUREZZA DI VIA PROVINCIALE SANTA MARIA A CUBITO E VIA EMILIO SCAGLIONE (FINO A VIA LUIGI COMPAGNONE) E VIA PROVINCIALE MONTAGNA SPACCATA ((DA VIA VICINALE PIETRARSA AL CONFINE COMUNE DI NAPOLI))


Titolo elaborato Pianta e sezioni di progetto via Provinciale Montagna Spaccata	Codice EG ARC 03
--	--------------------------------

Il Soggetto Attuatore	Il Responsabile d'Area
------------------------------	-------------------------------

on. Luigi Massa	ing. Francesco Schiattarella
------------------------	-------------------------------------

Responsabile Unico del Procedimento	Progettisti
ing. Gennaro Esposito	geom. Raffaele Aruta arch. Eleonora Giovane di Girasole ing. Antonio Guida ing. Francesco Rotoli

data	Settembre 2009	revisione	0	scala 1/1000-1/50
-------------	-----------------------	------------------	----------	--------------------------

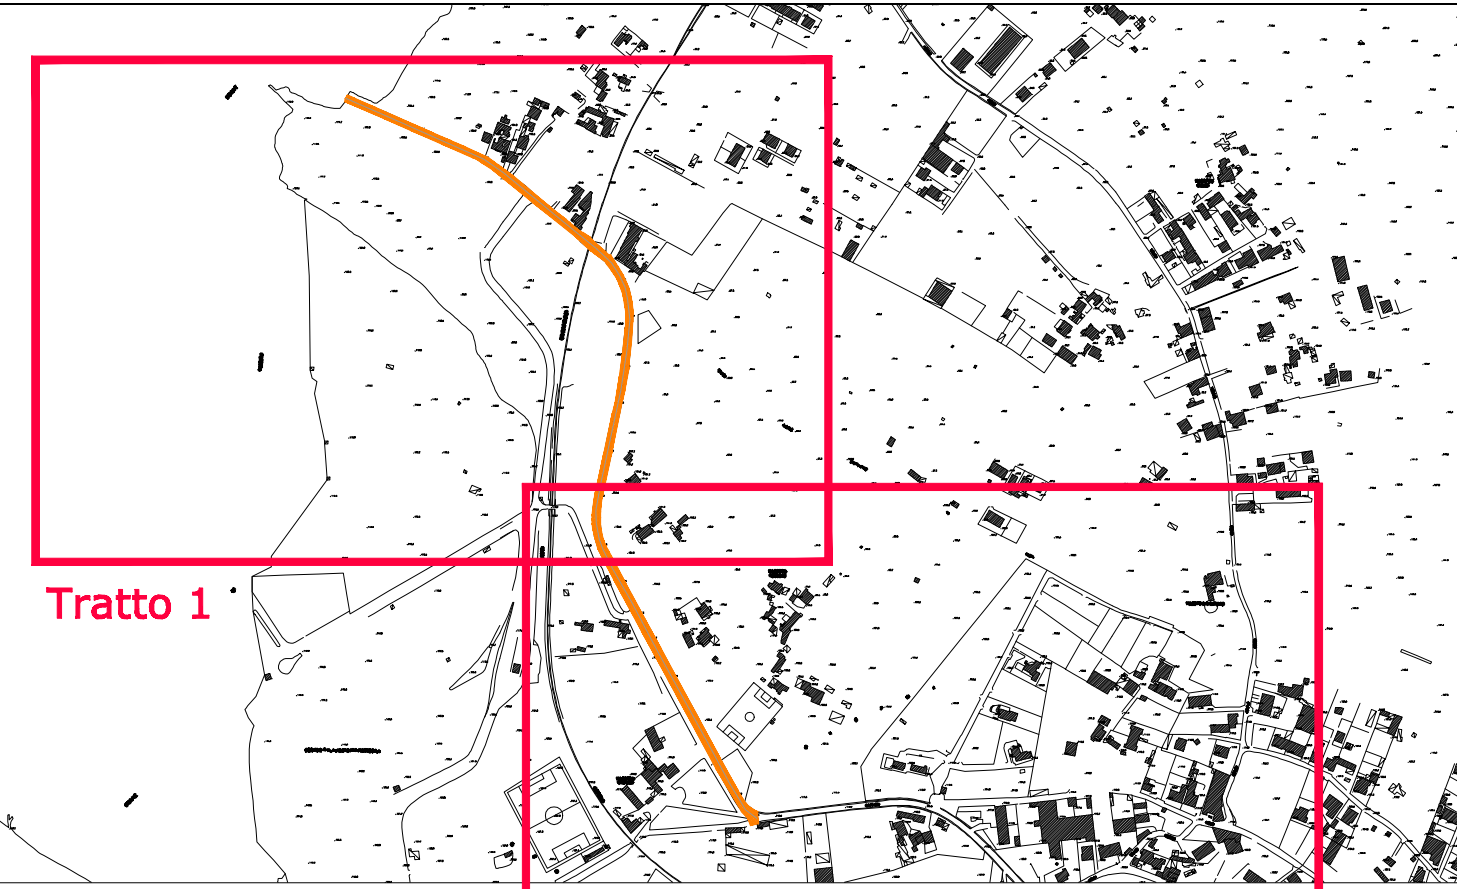

Tratto 1

Tratto 2

 Pavimentazione capostrada in conglomerato bituminoso

