








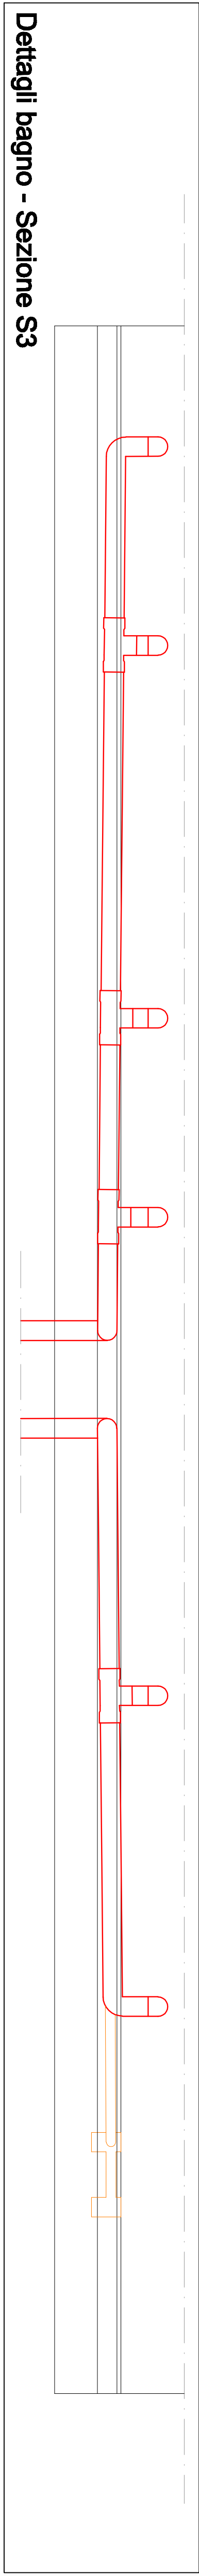


AMPLIAMENTO DEL PARCHEGGIO DI SCAMBIO
INTEGRATO CHIATIANO


PROGETTO ESECUTIVO

Titolo elaborato		Codice	
Edificio - Rete fognaria - Pianta e sezioni bagni		EG IIF 1	
Il Commissario Delegato Sindaco di Napoli		Il Soggetto Attuatore	
on. Rosa Terrellino Russo		on. Luigi Massa	
Responsabile Unico del Procedimento Ing. Gianfranco Pomilio		Progettisti Ing. Fiorenzo De Cicco Ing. Rodolfo Ficcano Arch. Armando Tagliatella	
data SETTEMBRE 2009	revisione	0	scala 1/20


LEGENDA	
	Griglia raccolta acque
	Pozzetto sifoneto
	Tubi acque gialle Ø 50
	Tubi acque gialle Ø 110
	Vaso di ceramica sospeso con relativo scarico a parete
	Vaso di ceramica per disabili con relativo scarico
	Lavabo di ceramica
	Platto doccia
	Quantitativi
	N° 5
	N° 6
	m. 40
	m. 14
	N° 6
	N° 1
	N° 5
	N° 2




Dettagli bagno - Sezione S3

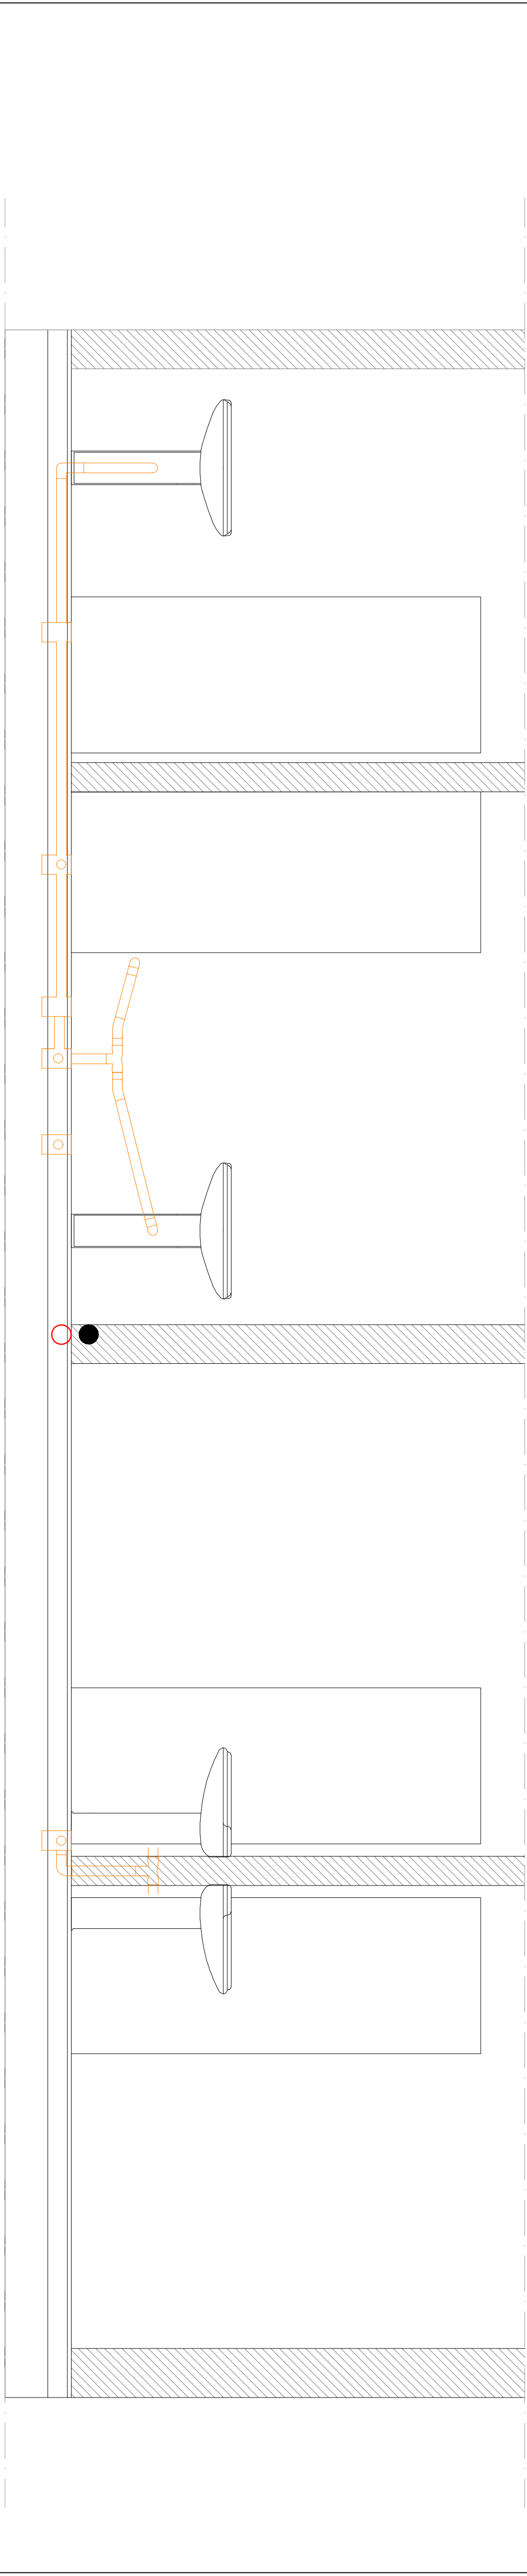

Dettagli bagno - Sezione S2

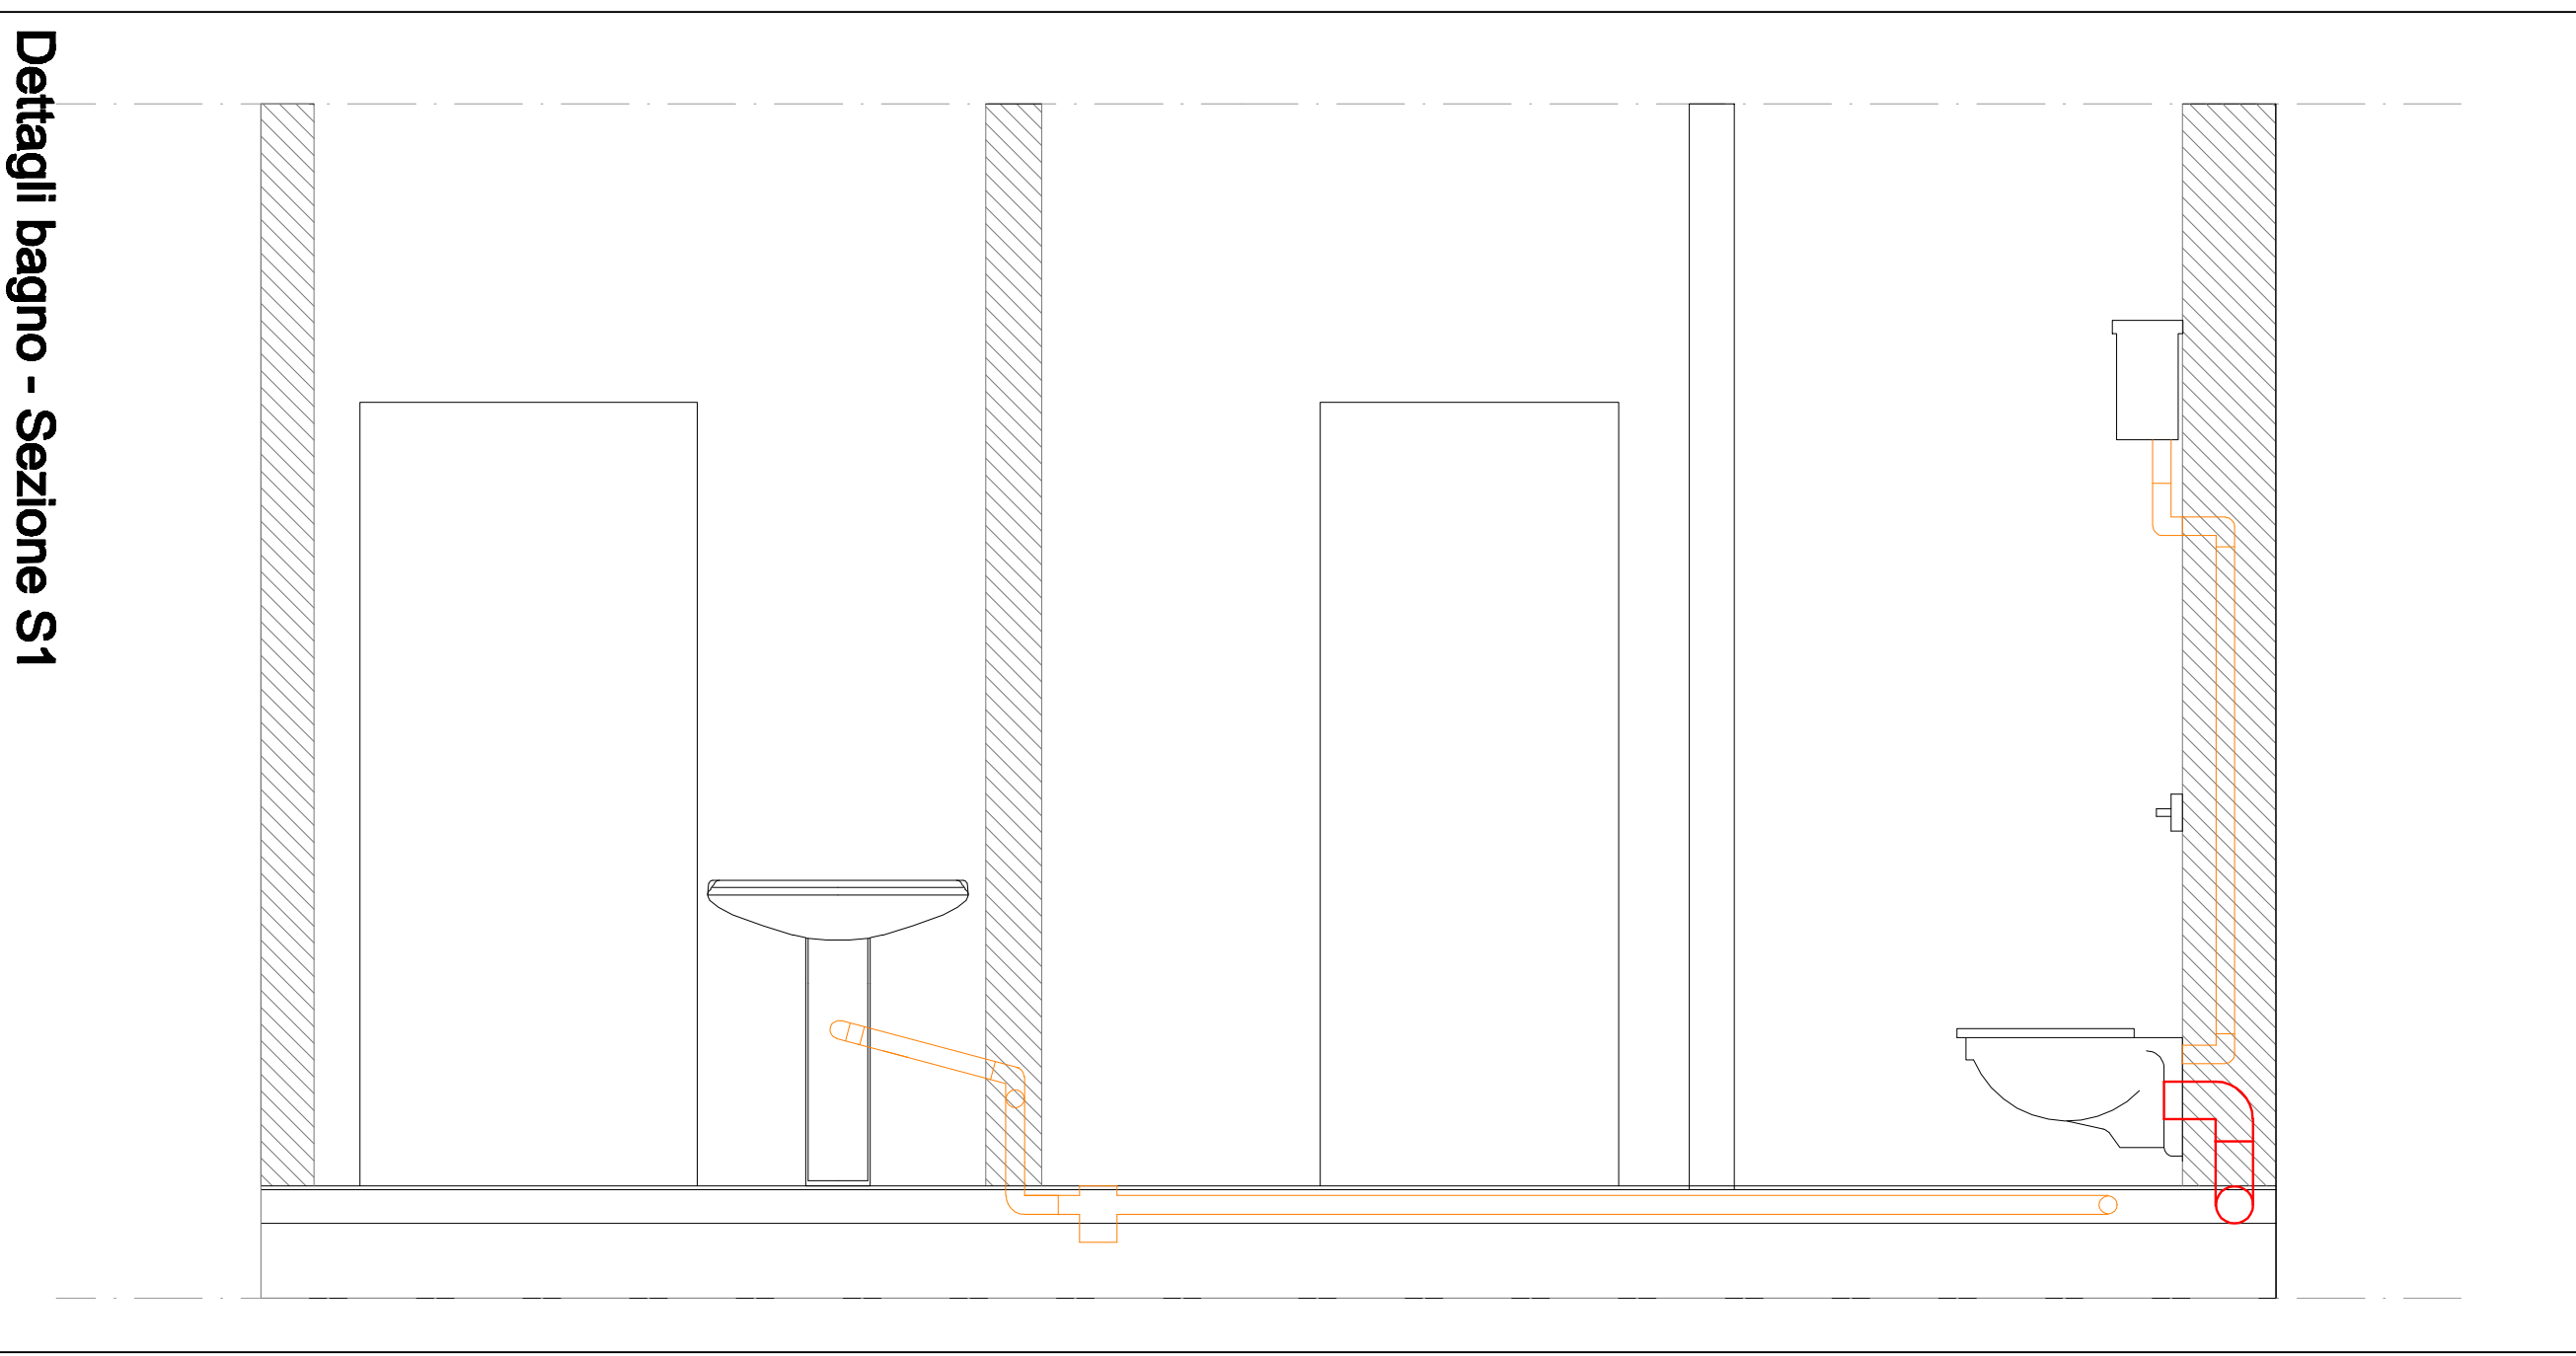

Dettagli bagno - Sezione S1

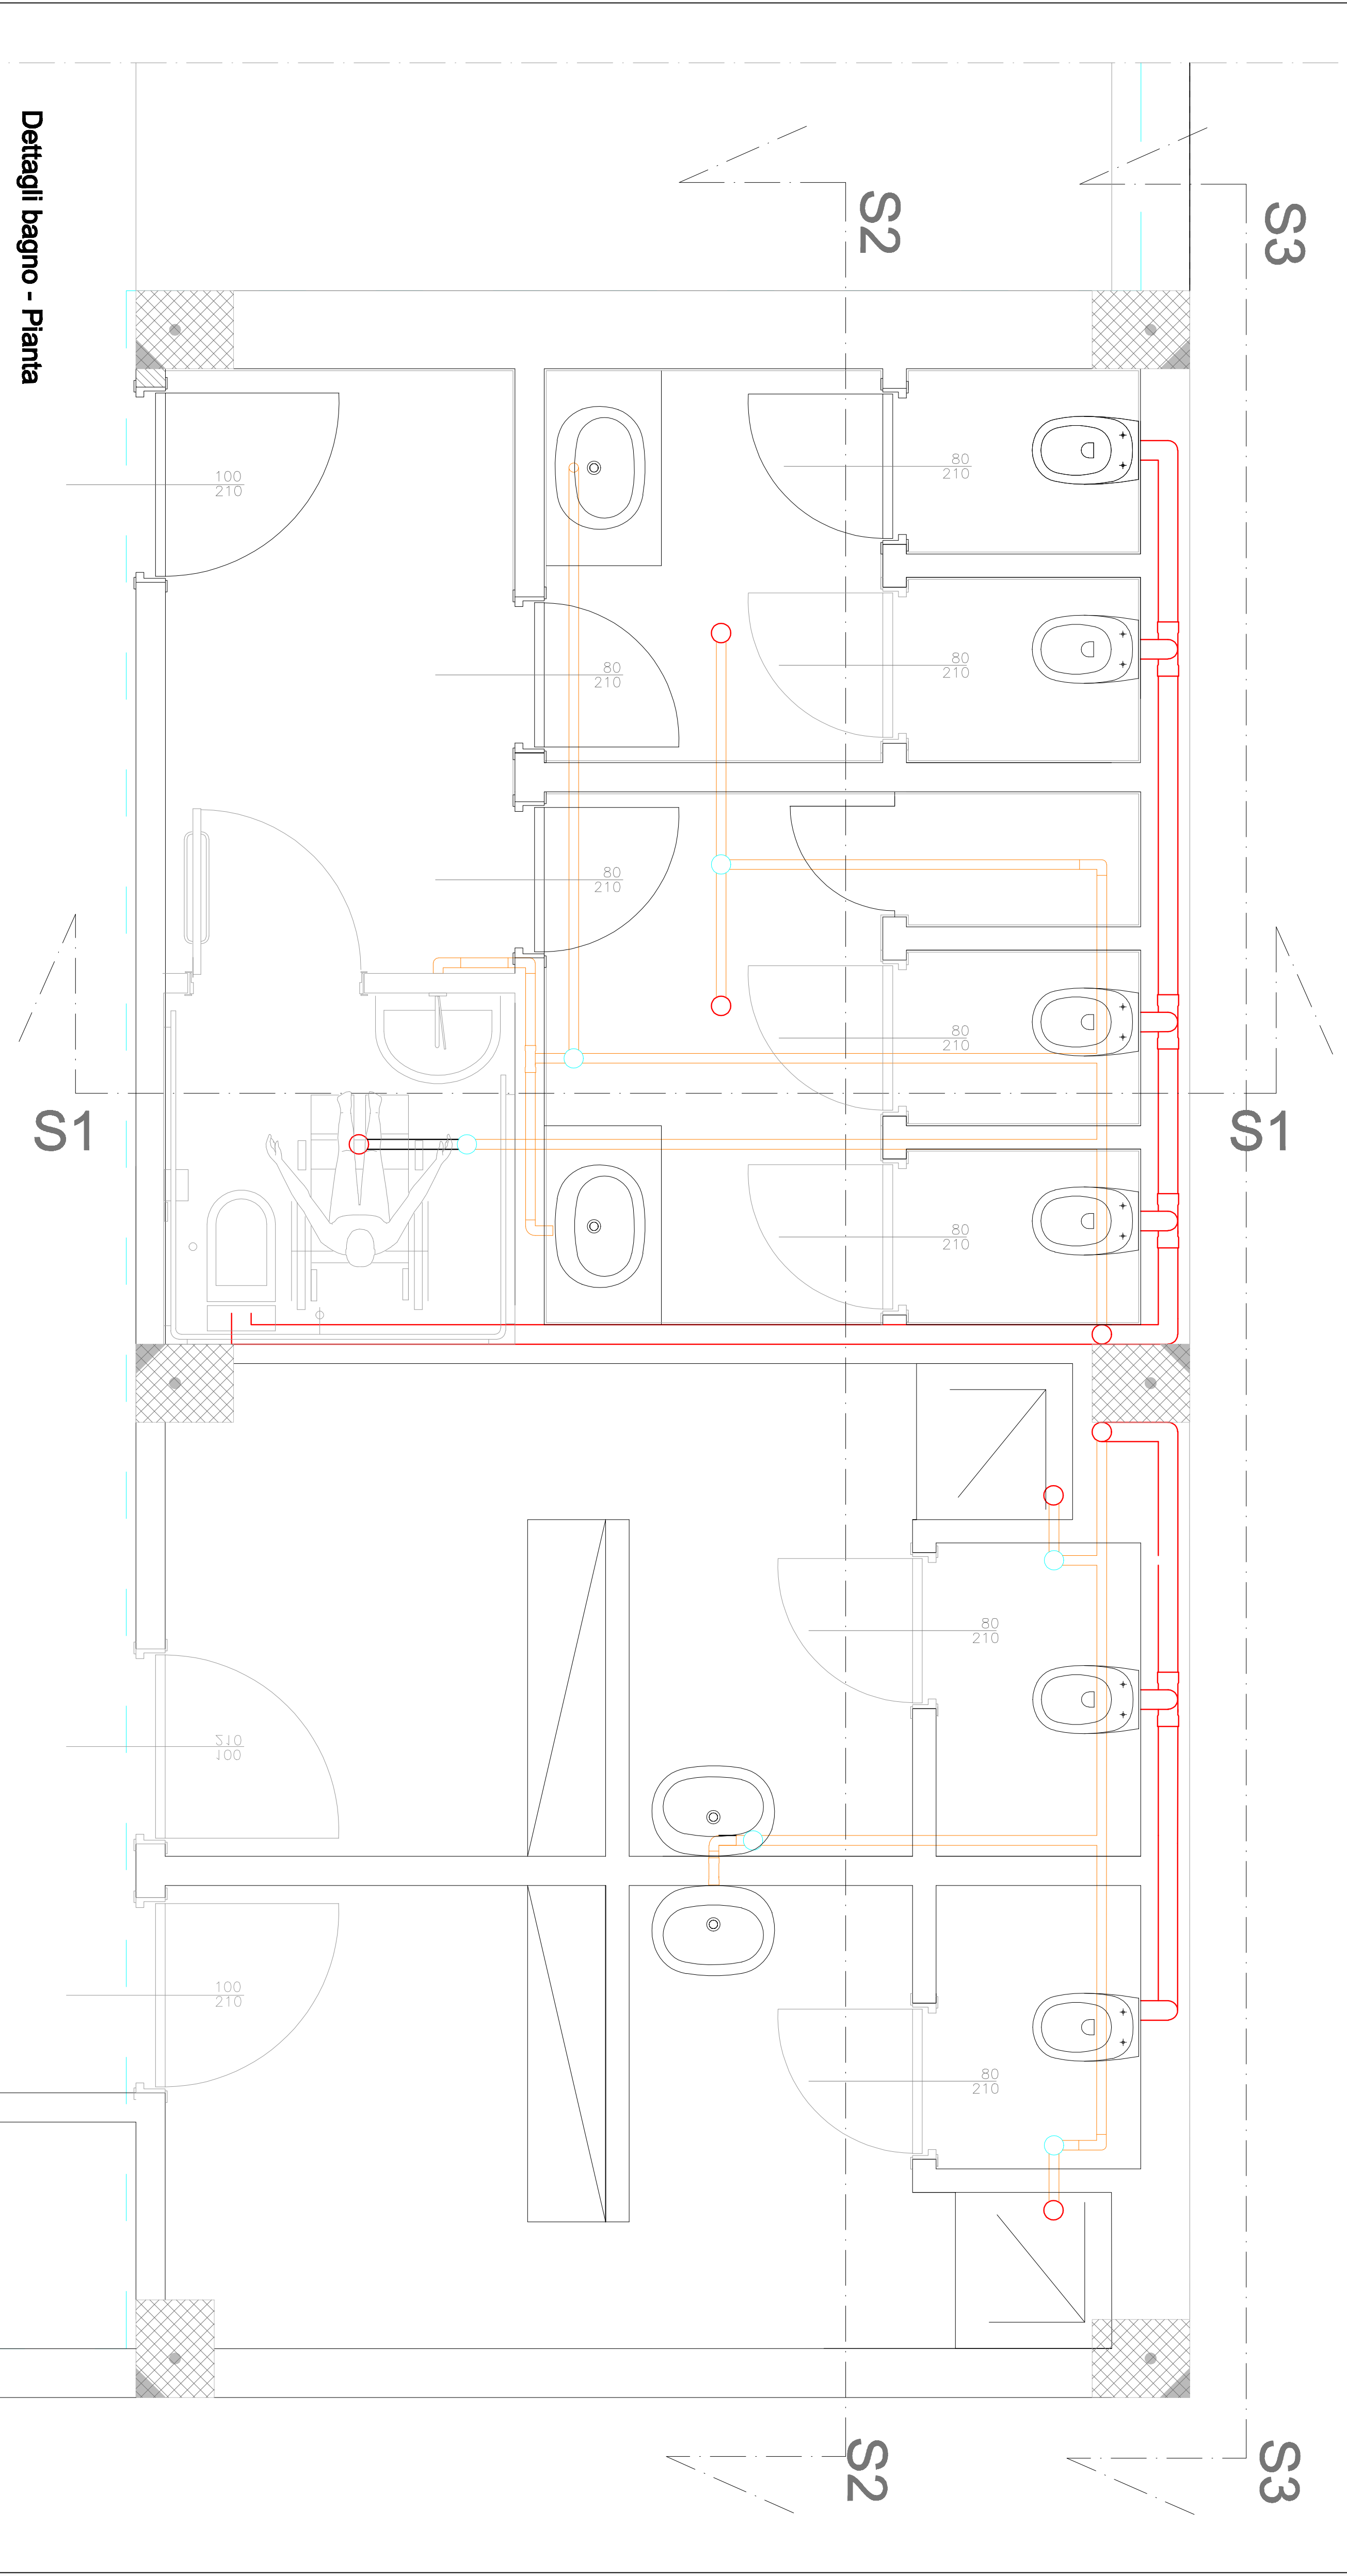

Dettagli bagno - Pianta