



Comune di Napoli

Assessorato all'Urbanistica
Dipartimento Pianificazione Urbanistica


Proposta di Programma Innovativo in ambito urbano



AMBITI DEL PIAU-NAPOLI

- A. MERGELLINA
- B. S.GIOVANNI A TEDUCCIO

- Insedimenti di interesse storico
 - A - Insediamenti di interesse storico
 - Aa - Strutture e manufatti isolati
 - Ab - Siti archeologici
 - Ac - Porto storico
 - Ad - Agricolo in centro storico
- Agglomerati urbani di recente formazione
 - Ba - Edilizia d' impianto
 - Bb - Espansione recente
 - Bc - Porto di recente formazione
- Insedimenti per la produzione di beni e servizi
 - Da - Insediamenti per la produz. di beni e servizi d' interesse tipol. testim.
 - Db - Nuovi insediamenti per la produzione di beni e servizi
 - Dc - Area produttiva florovivaistica
- Componenti strutturanti la conformazione naturale del territorio
 - Ea - Aree agricole
 - Eb - Aree incolte
 - Ec - Aree boscate
 - Ed - Aree a verde ornamentale
 - Ee - Rupi, costoni, cave, spiagge e scogliere
- Fc - Parchi di nuovo impianto
- Ff - Ferrovie e nodi di interscambio
- G - Insediamenti urbani integrati
- Variante per la zona occidentale
- nD - Insediamenti per la produzione di beni e servizi

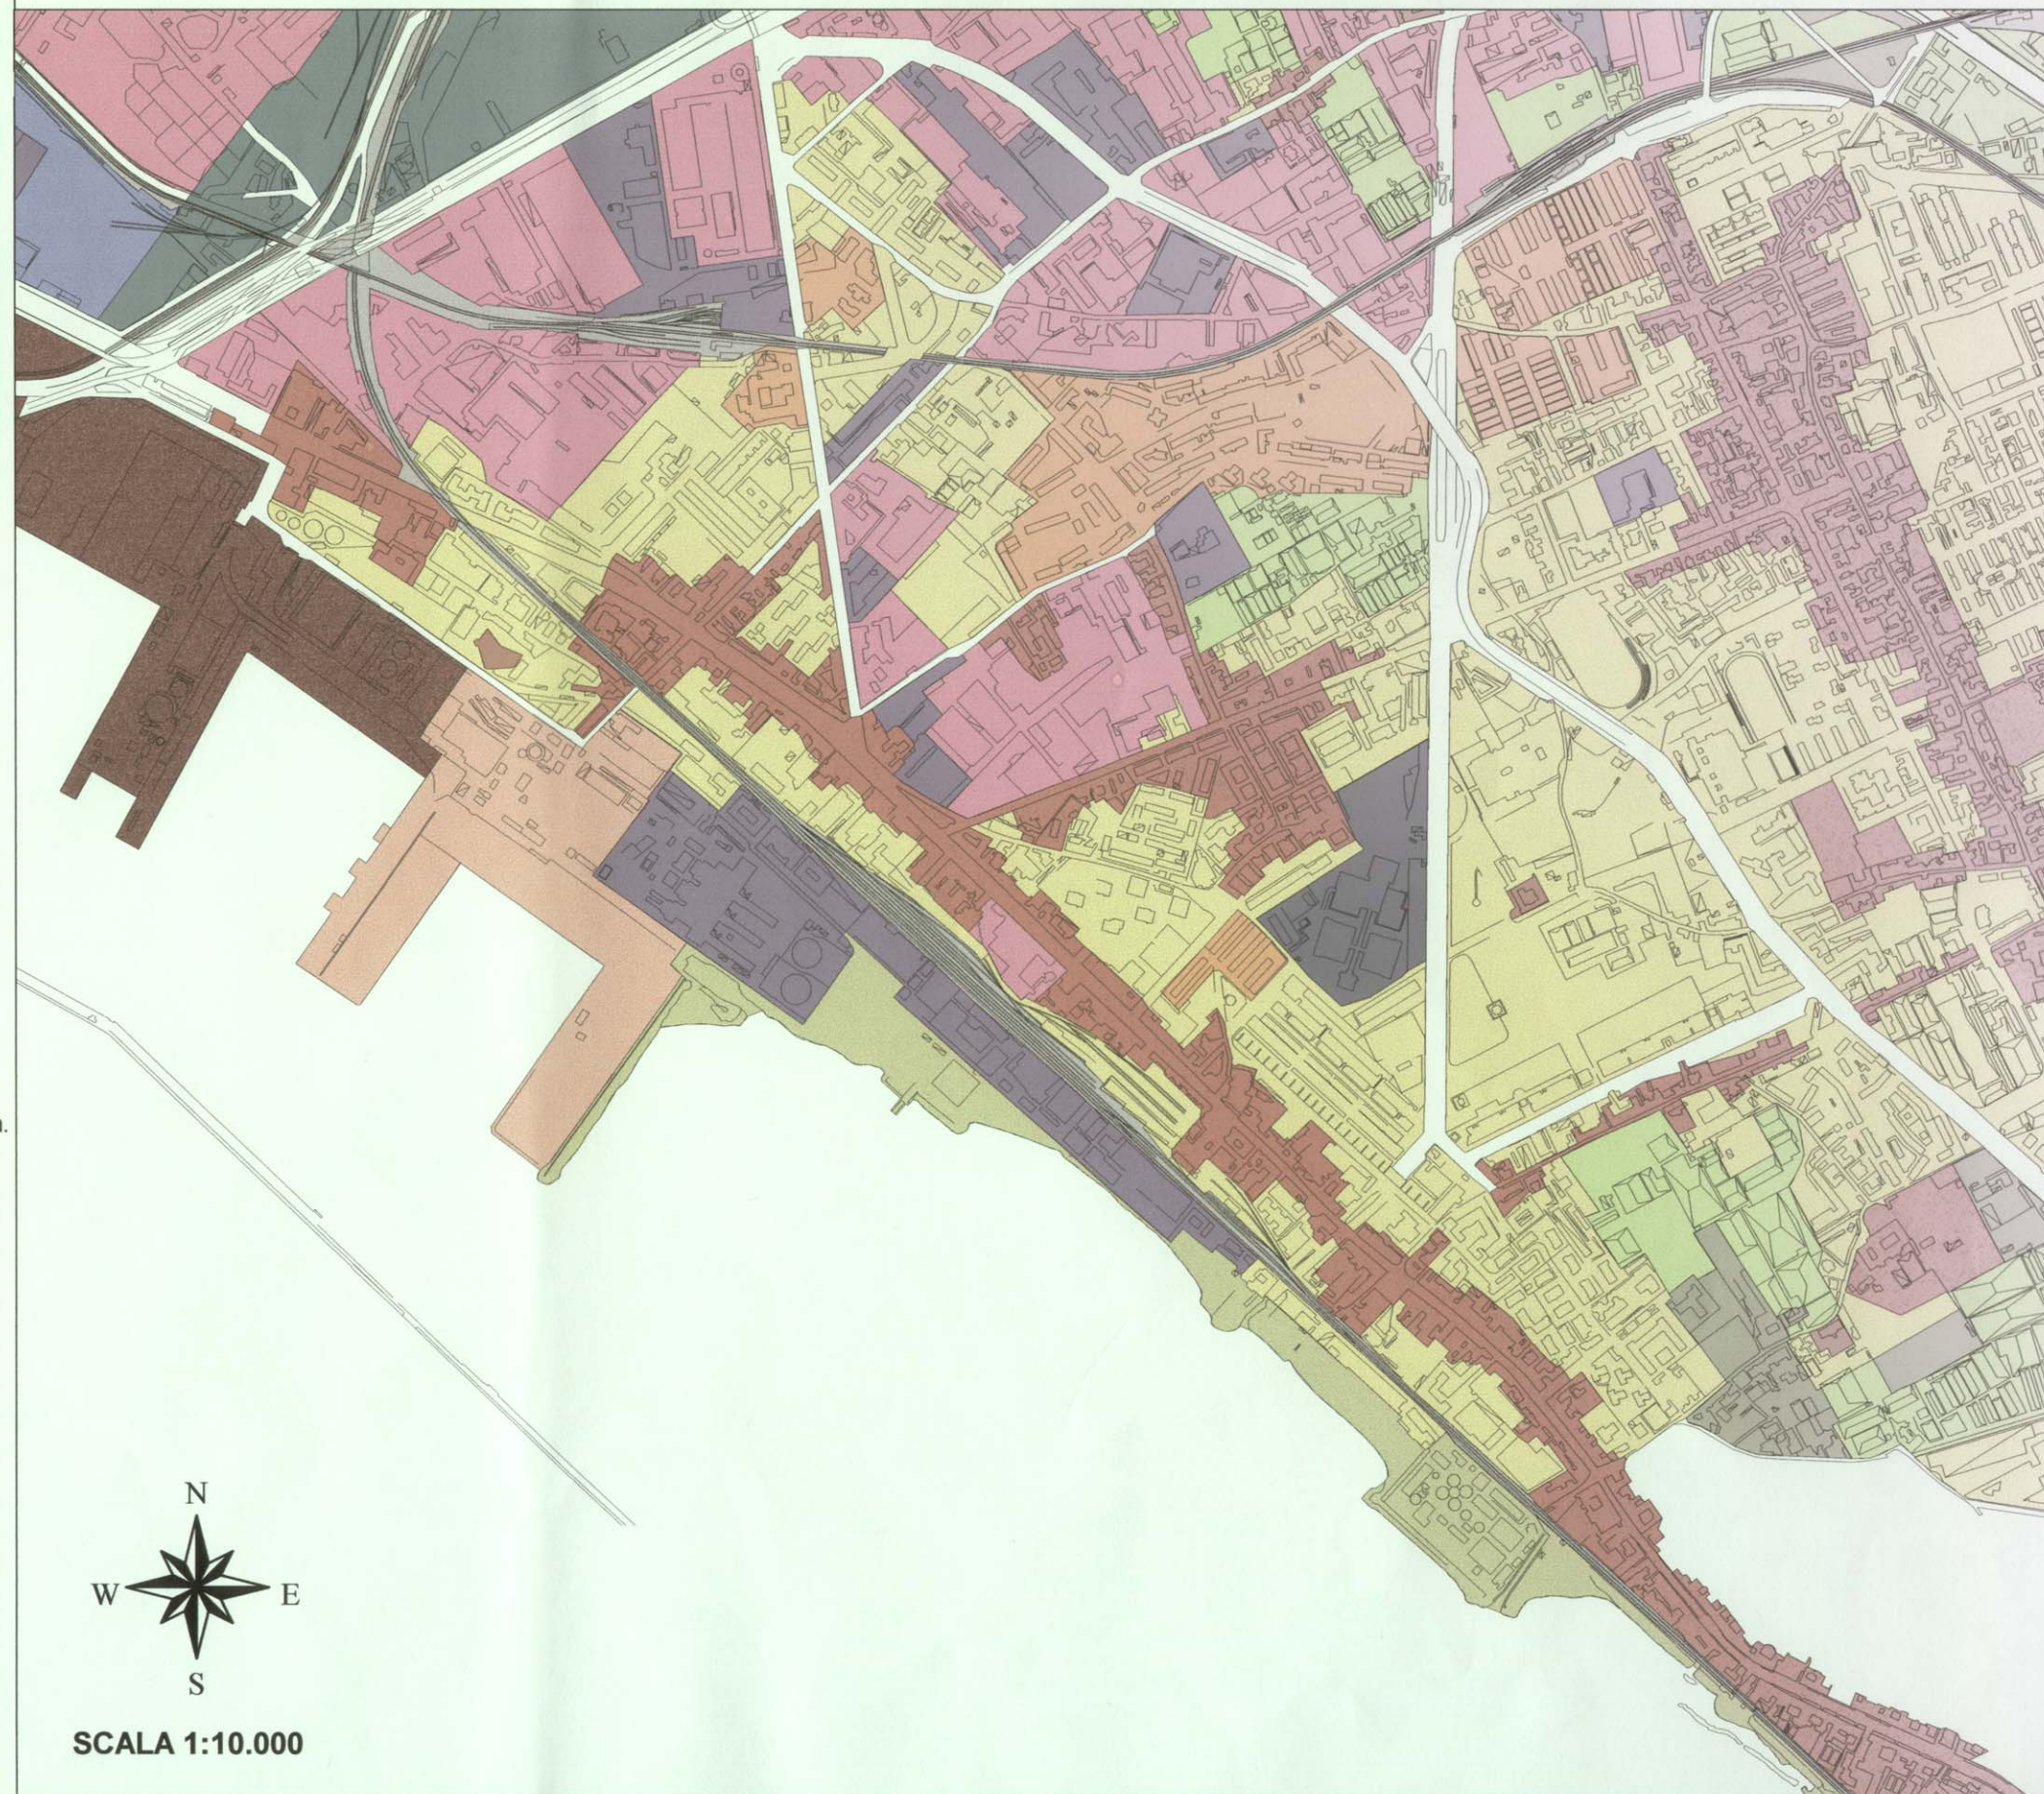

SCALA 1:10.000

TAV.
6

S.GIOVANNI A TEDUCCIO
STRALCIO DALLA ZONIZZAZIONE DELLA
VARIANTE AL PRG DI NAPOLI PER I
L CENTRO STORICO, LA ZONA ORIENTALE
E LA ZONA NORD-OCCIDENTALE