

LEGENDA

ZONIZZAZIONE

- Zona Ia
- Zona Ib
- Zona Ic
- Zona II
- Zona III
- Zona IV
- Zona V
- Zona VI
- Zona di transizione IV-II
- Zona di transizione IV-III
- Zona di transizione VI-II
- Zona di transizione VI-III
- Zona di transizione aeroporto-II
- Zona ferroviaria e aeroporto

VIABILITA'

- Rete primaria
- Rete primaria di transizione




COMUNE DI NAPOLI
ASSESSORATO ALL'AMBIENTE
Servizio Progettazione e Valutazione Ambientale

PIANO DI ZONIZZAZIONE ACUSTICA
(L.447/95)

Zonizzazione Acustica

scala 1:10.000

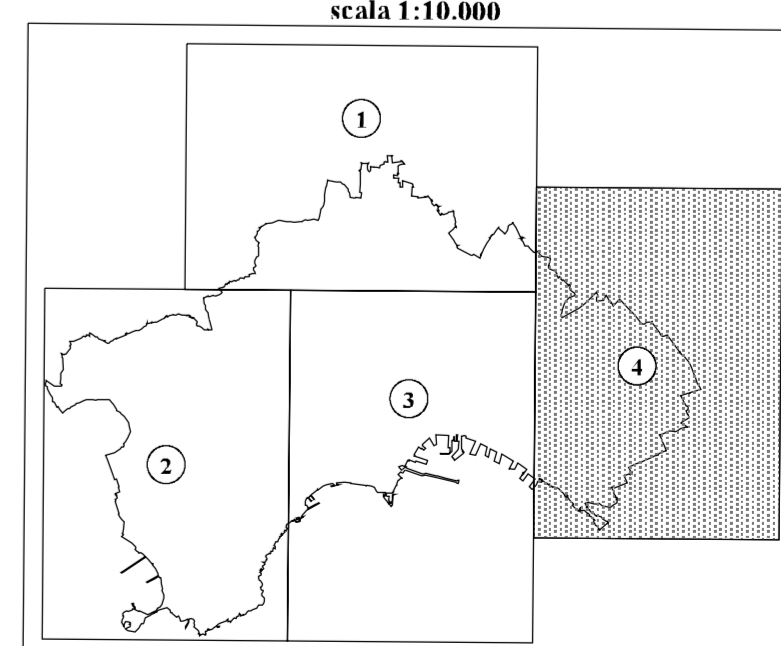

Foglio 4

Disciplinare 3/12/98 Rep. 67469



Università di Napoli "Federico II" - Facoltà di Ingegneria
Dipartimento di Energetica e Termofluidodinamica Applicata e
Condizionamenti Ambientali (D.E.T.E.C.)

Responsabili della Convenzione
prof. Carmine Iannicello
prof. Luigi Maffei

Consulenti per il D.E.T.E.C.
arch. Carmela Gargiulo
arch. Romano Fitalia
arch. Rosaria Battarra
arch. Adriana Galdarisi
arch. Raffaele Gargiulo
ing. Giuseppe Marzulli
ing. Carmine Pascale

Consulente per la mobilità per il Comune di Napoli
arch. Vincenzo Russo

Responsabile del proc. di mappatura acustica
istr. inf. Aldo Amore

Responsabile del procedimento
arch. Arturo Benignetti

Coordinatore unico
prof. ing. Bartolomeo Scianmanna

settembre 1999 - rev. maggio 2001