




Il Sindaco di Napoli
Commissario delegato ex O.P.C.M.
n.3566/07 e s.m.i.
Area strade e lavori



PROGETTO ESECUTIVO

PROGETTO DI MANUTENZIONE STRAORDINARIA E MESSA
IN SICUREZZA DEI MARCIAPIEDI DI VIA NICOLARDI
(TRATTO VIA COLLI AMINEI-PARCO ARCADIA) E DI VIA
COLLI AMINEI (TRATTO VIA NICOLARDI-TRIBUNALE
MINORI) E DEL CAPOSTRADA DI VIA COLLI AMINEI
(TRATTO VIA NICOLARDI-VIA MIANO)

Titolo elaborato		Codice	
Pianta stato dei luoghi e sezioni		EG RIL 02	
tipo_via Nicolardi			
Il Soggetto Attuatore		Il Responsabile d'Area	
on. Luigi Massa		ing. Francesco Schiattarella	
Responsabile Unico del Procedimento		Progettisti	
ing. Gennaro Esposito		geom. Raffaele Aruta arch. Eleonora Giovane di Girasole ing. Antonio Guida ing. Francesco Rotoli	
data	Ottobre 2009	revisione	0
scala		1/1000 1/50	

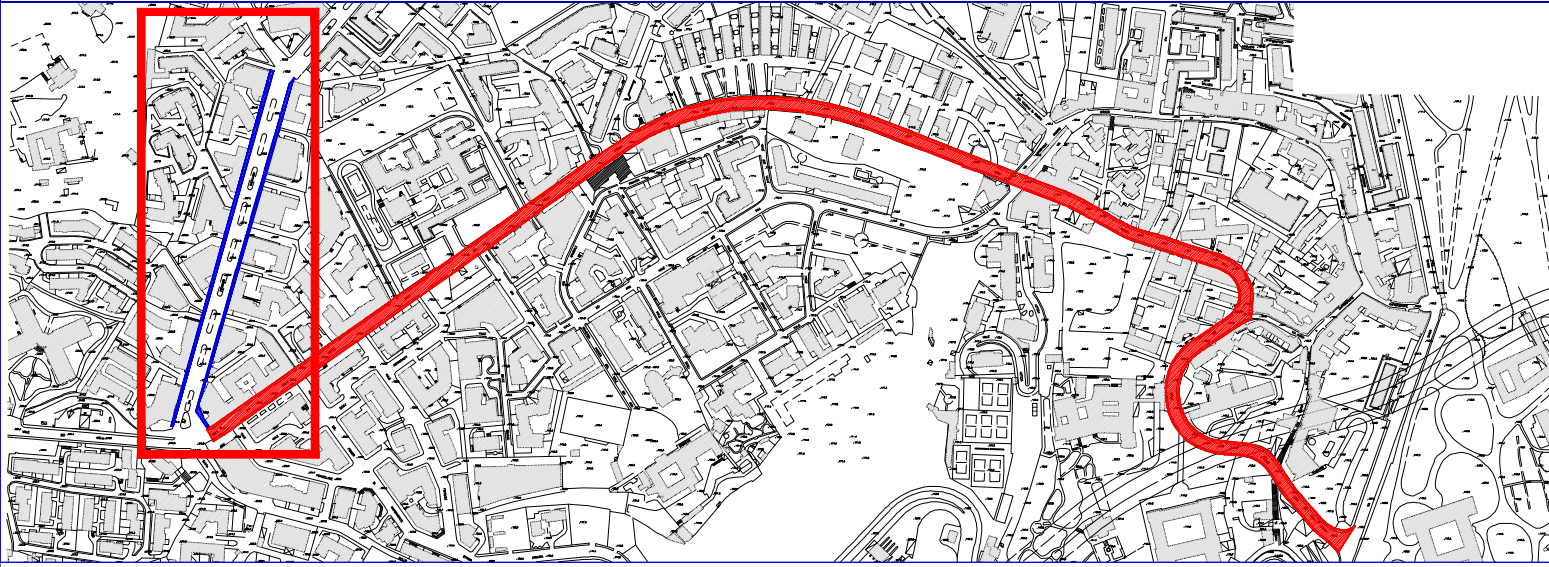

- Pavimentazione marciapiedi in conglomerato bitumionso
- Pavimentazione marciapiedi in mattonelle di cemento
- Pavimentazione marciapoedi in mattonelle di asfalto

