


planimetria catastale dell'area con individuazione dei sub con descrizione degli edifici e loro superficie

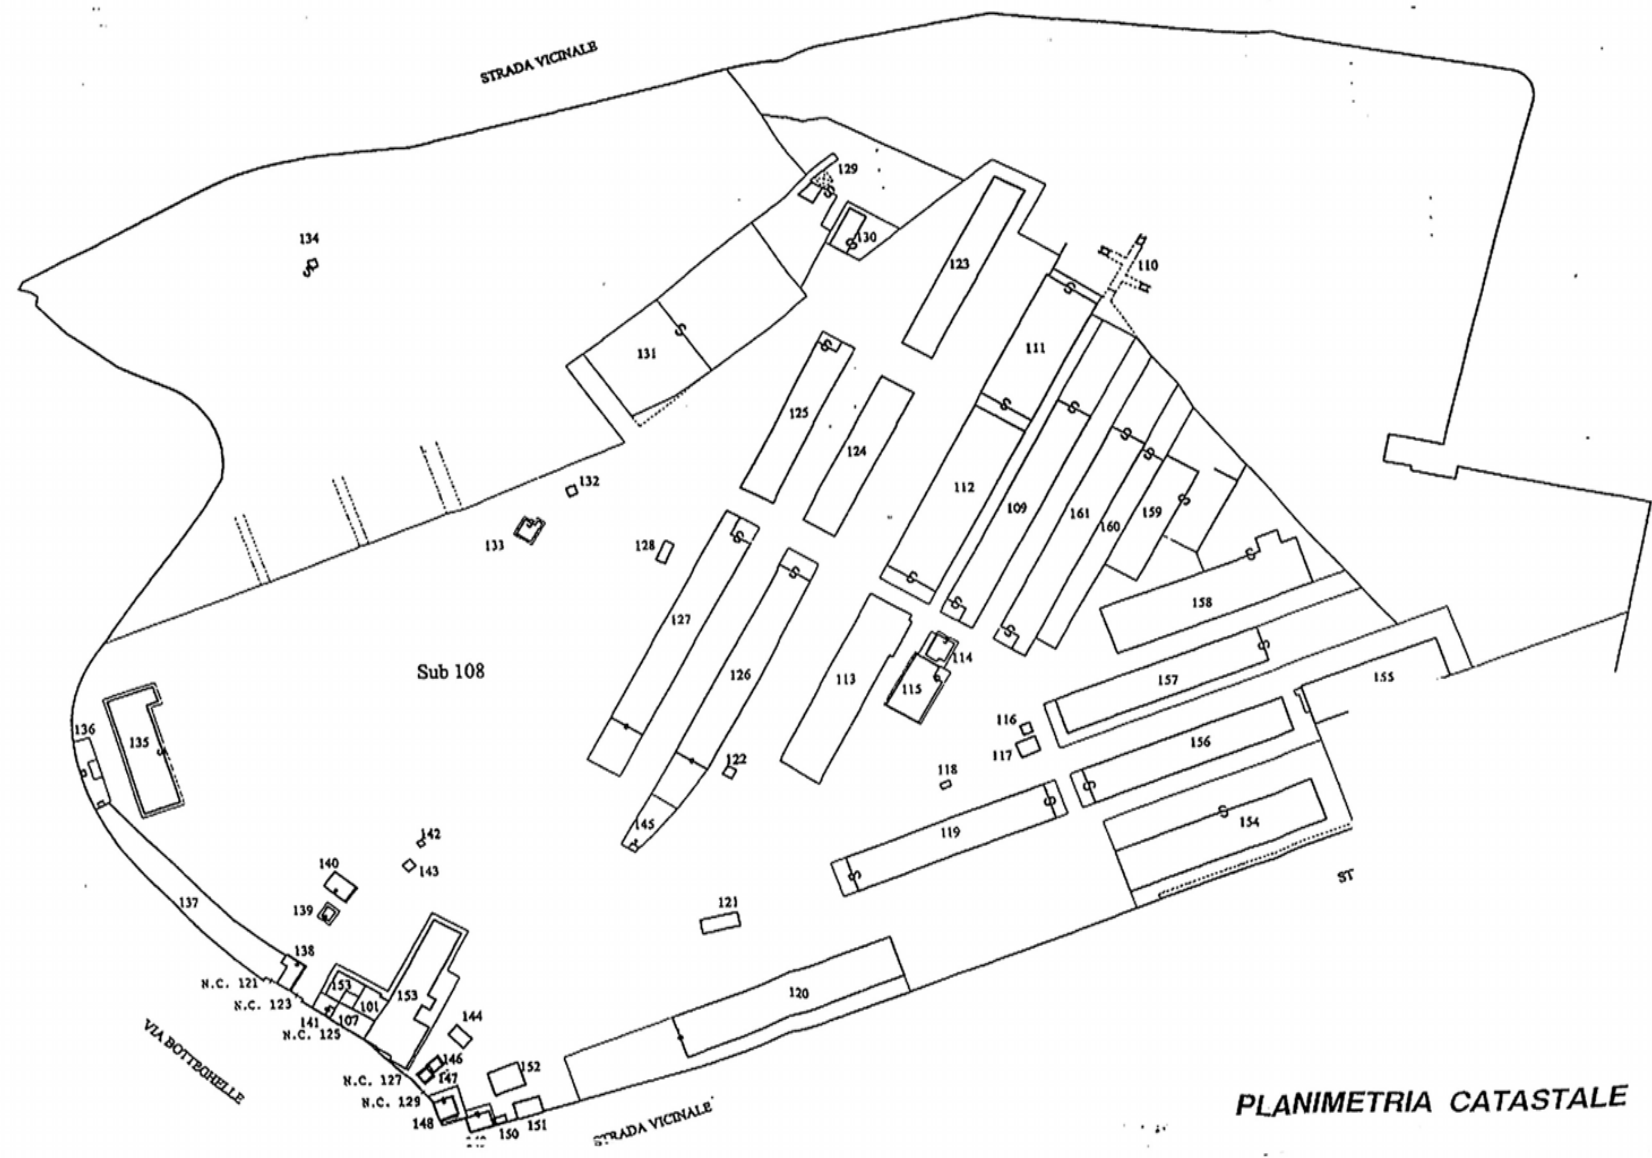

PLANIMETRIA CATASTALE

Planimetria catastale dell'area con individuazione dei sub con descrizione degli edifici e loro superfici

<i>edificio</i>	<i>destinazione</i>	<i>struttura</i>	<i>superficie (mq) fabbricati</i>	<i>superficie (mq) tettoie</i>	<i>piani F.T.</i>	<i>note</i>
sub 109	deposito con ufficio	tufo e cemento	1470		2	area stoccaggio 914 mq
sub 110	3 locali deposito esplosivi seminterrati	prefabbricati			(semint.)	area stoccaggio 39.270 mq
sub 111	tettoia deposito	lamiera		1410	1	area 270 mq
sub 112	tettoia deposito	lamiera		1955	1	area 163 mq
sub 113	ufficio	laterocemento e tufo	131		1	
	tettoia deposito	lamiera		1491	1	
sub 114	deposito	putrelle, tavelle e tufo	78		1	
sub 115	deposito	tufo e metallo			1	annessa area stoccaggio 22 mq
sub 116	servizi igienici	tufo e tavelloni			1	
sub 117	deposito ex caldaia	tufo e tavelloni			1	
sub 118	pesavagoni	laterocemento e tufo			1	
sub 119	deposito con piano ammezzato	lamiera e muratura	1350		2	annessa area a verde
sub 120	tettoia deposito	lamiera		1825	1	annessa area stoccaggio
sub 121	deposito	tavelloni e tufo			1	
sub 122	servizi igienici	tufo			1	
sub 123	tettoia deposito	lamiera		1315	1	
sub 124	deposito con portico e marciapiede	laterocemento e tufo	1100		2	
sub 125	deposito con portico e area verde	laterocemento e tufo	1100		2	
sub 126	deposito con portico	laterocemento e tufo	1465		1	annessa area stoccaggio
sub 127	deposito	lamiera e muratura	1465		2	
sub 128	pesavagoni	laterocemento e tufo			1	
sub 129	area stoccaggio 1056 mq					impianto fornitura carburanti
sub 130	deposito	cemento e mattoni	140		1	area annessa
sub 131	aree di stoccaggio					3582 mq di cui 1485 recintata e pavimentata
sub 132	servizi igienici	laterocemento			1	
sub 133	ufficio con wc	laterocemento e muratura			1	
sub 134	area stoccaggio 40.140 mq					annesso deposito attrezzi piccoli
sub 135	rimessa-officina-falegnameria ...	laterocemento e muratura	800		1	
sub 136	area lavaggio 225 mq					cabina di comando
sub 137	area stoccaggio 1289 mq					accesso da via Botteghele
sub 138	ufficio e guardania	muratura	60		1	
sub 139	edificio pesa	laterocemento e tufo			1	annesso marciapiede
sub 140	deposito	muratura			1	annesso marciapiede
sub 141	tettoia deposito	lamiere			1	annesso marciapiede
sub 142	deposito	cemento e mattoni			1	
sub 143	serbatoio gas					
sub 144	tettoia				1	pavimentazione in cemento
sub 145	impianto depuratore	muratura			1	
sub 146	cabina	muratura			1	
sub 147	ufficio	muratura			1	
sub 148	deposito	muratura	64		2	annesso marciapiede
sub 149	cabina Enel	muratura			1	annesso marciapiede
sub 150	deposito	elementi prefabbricati			1	
sub 151	deposito	muratura			1	
sub 152	deposito	muratura	127		1	
sub 153	ufficio-mensa-spogliatoio di servizio	muratura	925		2	annesso marciapiede
sub 154	deposito	cemento e mattoni		1610	1	annessa area stoccaggio di mq 2431
sub 155	piano di carico					annessa area stoccaggio di mq 6091
sub 156	deposito	muratura	1335		2	annessa area stoccaggio e area verde
sub 157	deposito	muratura	1380		2	annessa area stoccaggio di mq 1771
sub 158	deposito	muratura	1710		1	annessa area stoccaggio mq 1191 e marciapiede
sub 159	deposito	muratura	775		1	annessa area stoccaggio
sub 160	tettoia deposito	lamiera		800	1	annessa area stoccaggio di mq 330
sub 161	deposito	muratura	1500		3	
sub 108	area comune a tutti i sub da 109 a 161					

Totale superficie fabbricati = mq 15.374  
Totale superficie tettoie = mq 10.406