Riquadro 1

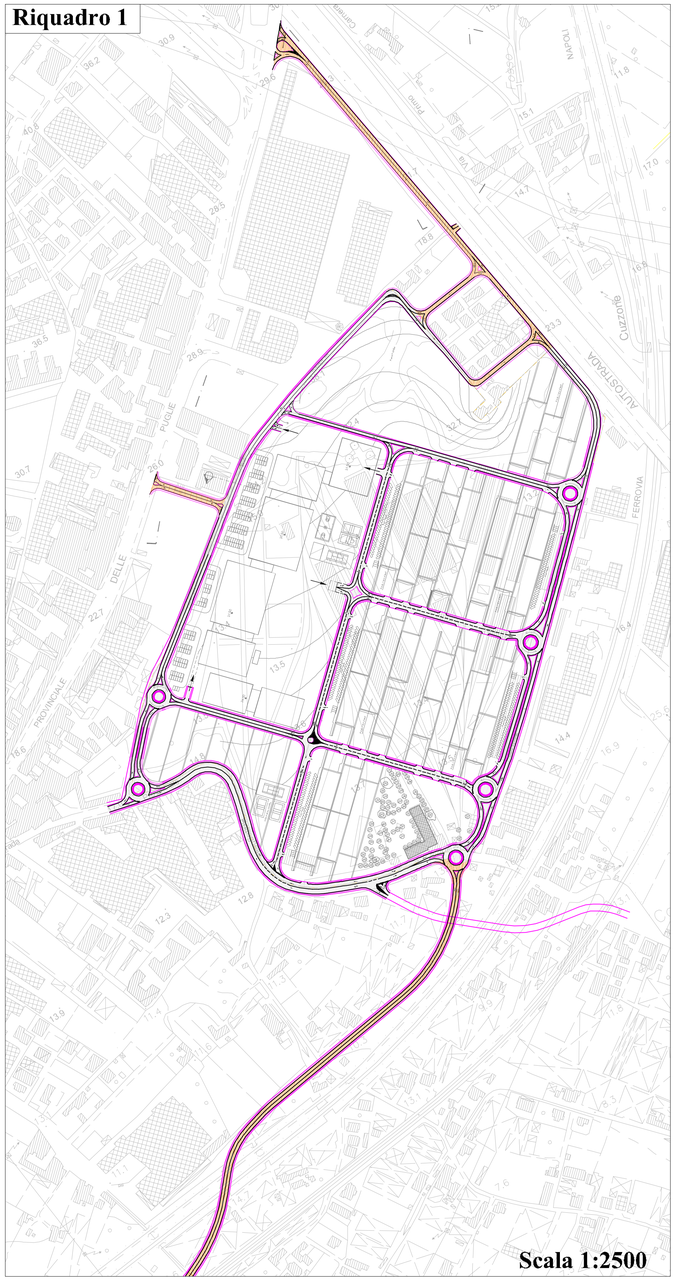

Scala 1:2500

Riquadro 2

Legenda

- Viabilità di progetto (interna all'ambito del PUE)
- Nuovi collegamenti con la viabilità primaria (esterni all'ambito del PUE)

Scala 1:2500

Quadro d'unione

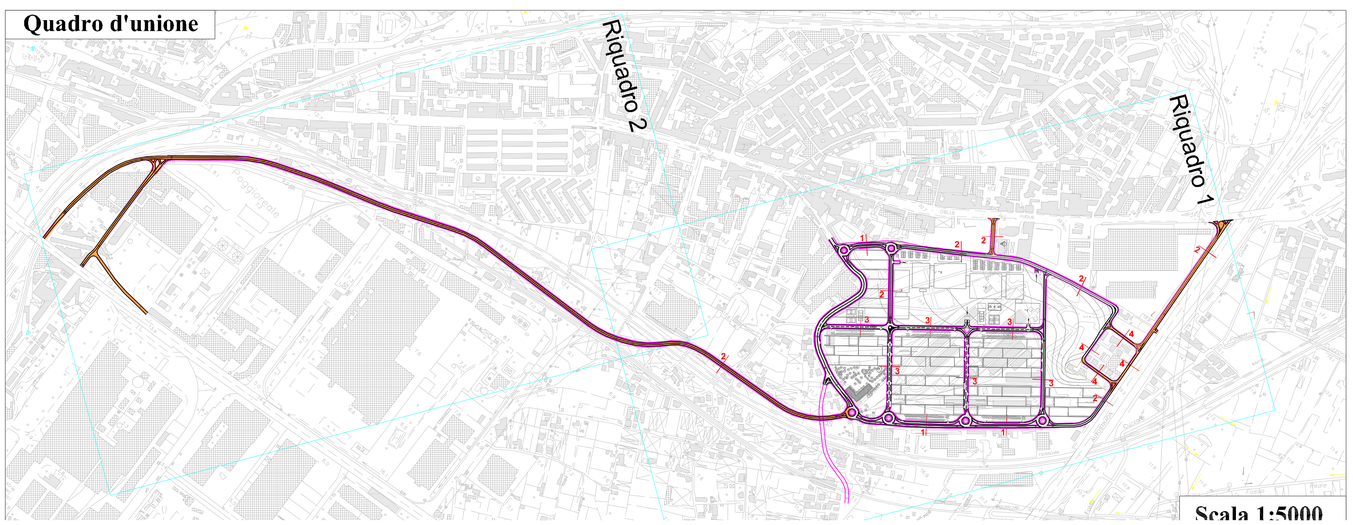

Scala 1:5000

SEZIONE TIPO
ROTATORIA A

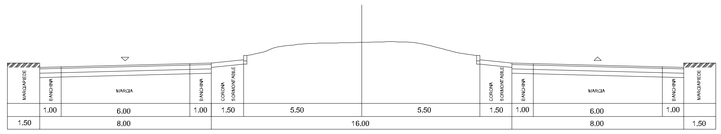

SEZIONE TIPO
ROTATORIA B

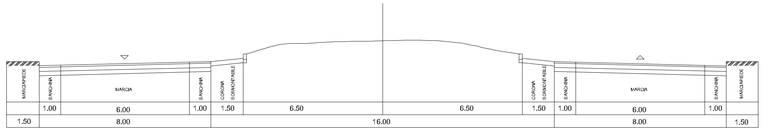

SEZIONE TIPO -1-
STRADA BIDIREZIONALE

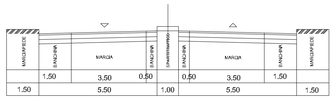

SEZIONE TIPO -2-
STRADA BIDIREZIONALE

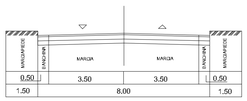

SEZIONE TIPO -3-
STRADA UNIDIREZIONALE

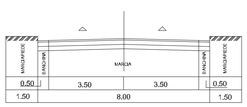

SEZIONE TIPO -4-
STRADA UNIDIREZIONALE

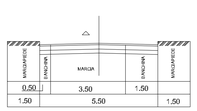

Scala 1:100

Scala 1:100

COMUNE DI NAPOLI
www.comune.napoli.it

Piano Urbanistico Esecutivo
Polo Produttivo Integrato
Strada Provinciale Botteghelle

committente:
Fingestim s.r.l.
sede legale: via Manzoni, 12 - 20144 Milano

Progetto:
Arch. Ferruccio Orioli progetto urbanistico e coordinamento generale
via V. Colonna, 35 - 80121 NAPOLI - tel 081/5906080 - fax 081/5764

Studio Zero5 S.r.l. progetto architettonico e coordinamento tecnico
Arch. **Giancarlo Scognamiglio**
Arch. **Pietro Pirozzi**
zero5progetti src
via Michelangelo Buonarroti, 160 - 80123 NAPOLI
tel. 081/7370159 fax/ans 081.2396600

collaboratori:
Arch. Francesco Greco
Arch. Anna Russo
Arch. Giovanni Sicari
Arch. Jr. Maria Teresa Vitiello
www.studiozero5.it
info@studiozero5.it

Designer Michele Nicola

STUDIOZERO5 S.r.l.
architettura • urbanistica • design

Consulenze:
Ing. Aniello Castaldo Ingegneria di Impianti s.a.s. impianti
Dott. Francesca Castaldo, Ing. Maria Castaldo, Ing. Antonio Napolitano
Largo Ferrandina n°7 • 80122 Napoli tel. 081.4.08243 • fax: 081.4.14106 castaldo@iii.it

In.Co.Se.T. srl viabilità e trasporti
Ingegneria Costruzioni e Servizi per il Territorio
Ing. Claudio Troisi
Via E. Di Marino, 11 • 84013 • Cava de' Tirreni (SA) tel. 089/463190 • fax 089/463197
uffficiotecnico@incoset.it • www.incoset.it

Progetto Verde scarl paesaggio
Dott. Fabrizio Cembalo Sambiase
Via Solfatara, 39 • 80132 • Napoli Tel. 081.7662166 info@progettoverde.eu

Dott. Fabrizio Ruffo archeologia
Via D. di Gravina, 16 - 80136 Napoli tel. 081.5450025 fax/segr. info@fabriziofuffo.it

Dott. Camillo Canelli geologia
Studio: Via F. Turati, 33 - 81100 Caserta - tel/fax 0823.328356 | canelli.camillo@libero.it

Dott. Avv. Marcello Fortunato schema di convenzione
Studio: Via SS. Martiri Salernitani • 84123 Salerno • Tel 089.230770 mail:studio_fortunato@libero.it

Geom. Pietro Cifone / Geom. Alfredo Maciariello rilievi topografici
pietrocifone@libero.it 340.3508587 / alessandro@libero.it 082.1632286 - Castel Nuovo

titolo elaborato:
La rete stradale proposta - sezioni tipo

scala:	cod.comm/file:	n° elaborato:
varie	130-BOT-PUE	all.G 03
data: dicembre 2006	aggiom.: gennaio 2008	