



Il Sindaco di Napoli
Commissario delegato ex O.P.C.M. n. 3566 del 5/03/2007




V Direzione Centrale Infrastrutture
Servizio Progettazione Realizzazione e Manutenzione Parcheggi

pup


parcheggio D7 Tangenziale-Cilea

tavola n. 13 SEZIONI scala 1:500

SEZIONE B-B' scala 1/100

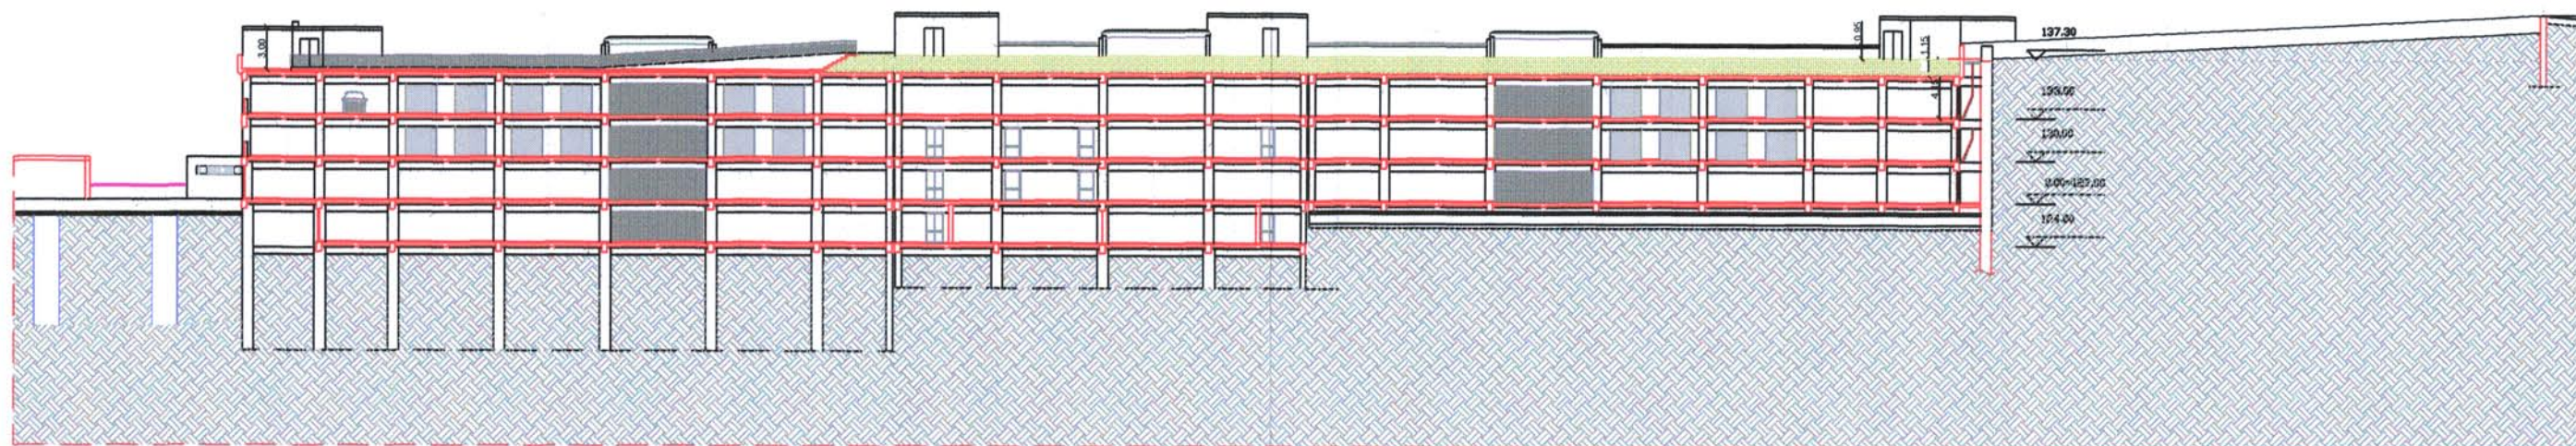

SEZIONE A-A' scala 1/100

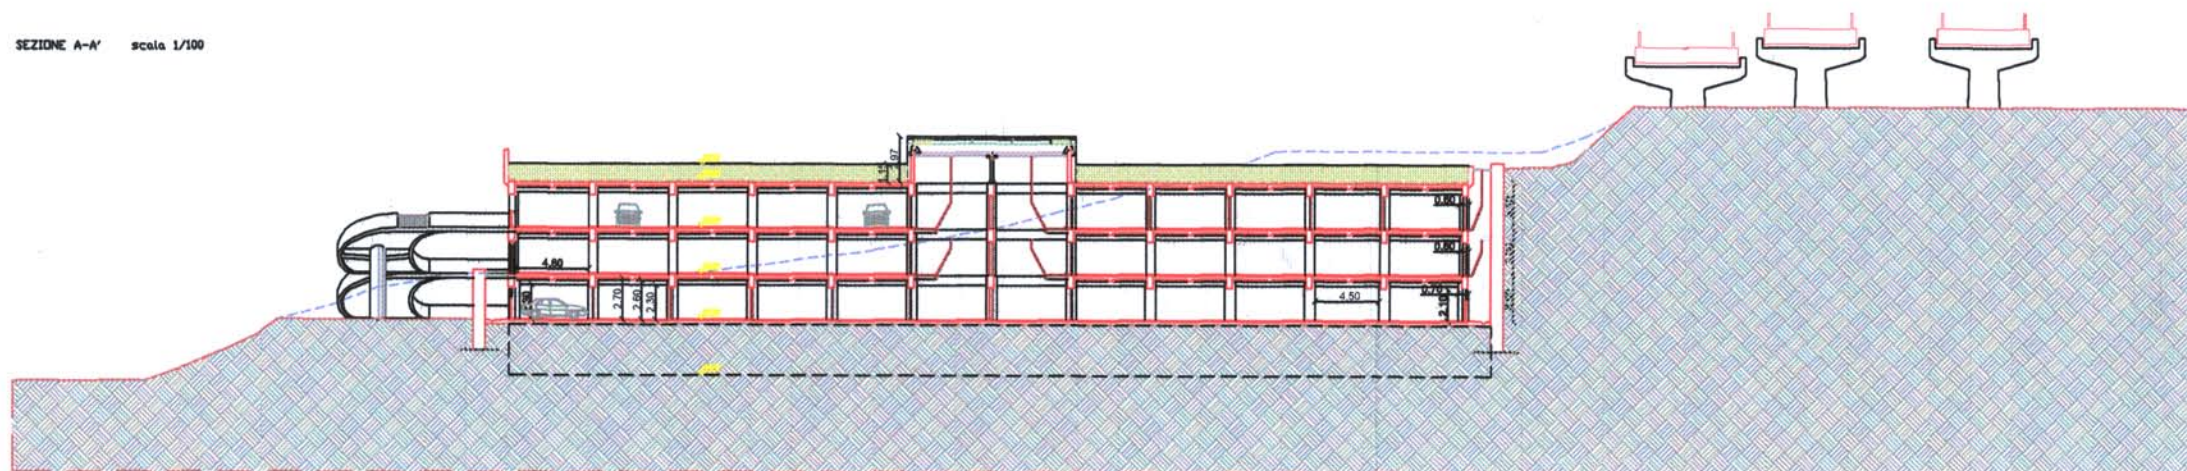

O.P.C.M. 3566 del 5/3/2007
COMMISSARIATO EMERGENZA TRAFFICO E
MOBILITA'
IL RESPONSABILE UNICO DEL
PROCEDIMENTO