








Napoli Orientale

Società consortile per azioni

Preliminare di Piano Urbanistico Attuativo per l'ambito 13 del P.R.G.

Area di... Delineazione di...

Progetto di... a cura di...

Elaborato da: Data: 14/05/2017 Data: 30/05/2017

Titolo tavola:
La rete delle acque storica dell'ambito 13

- canale a cielo aperto acque bianche

canale a cielo aperto acque miste

collettore acque bianche

collettore acque miste



collettore acque nere
- vasca esistente

manufatto di derivazione


manufatto di scolo

impianto partitore

impianto di sollevamento

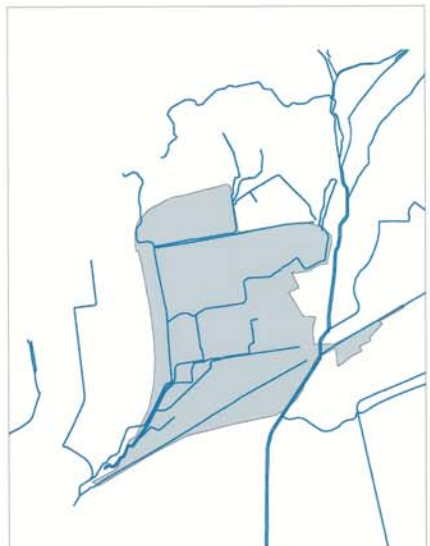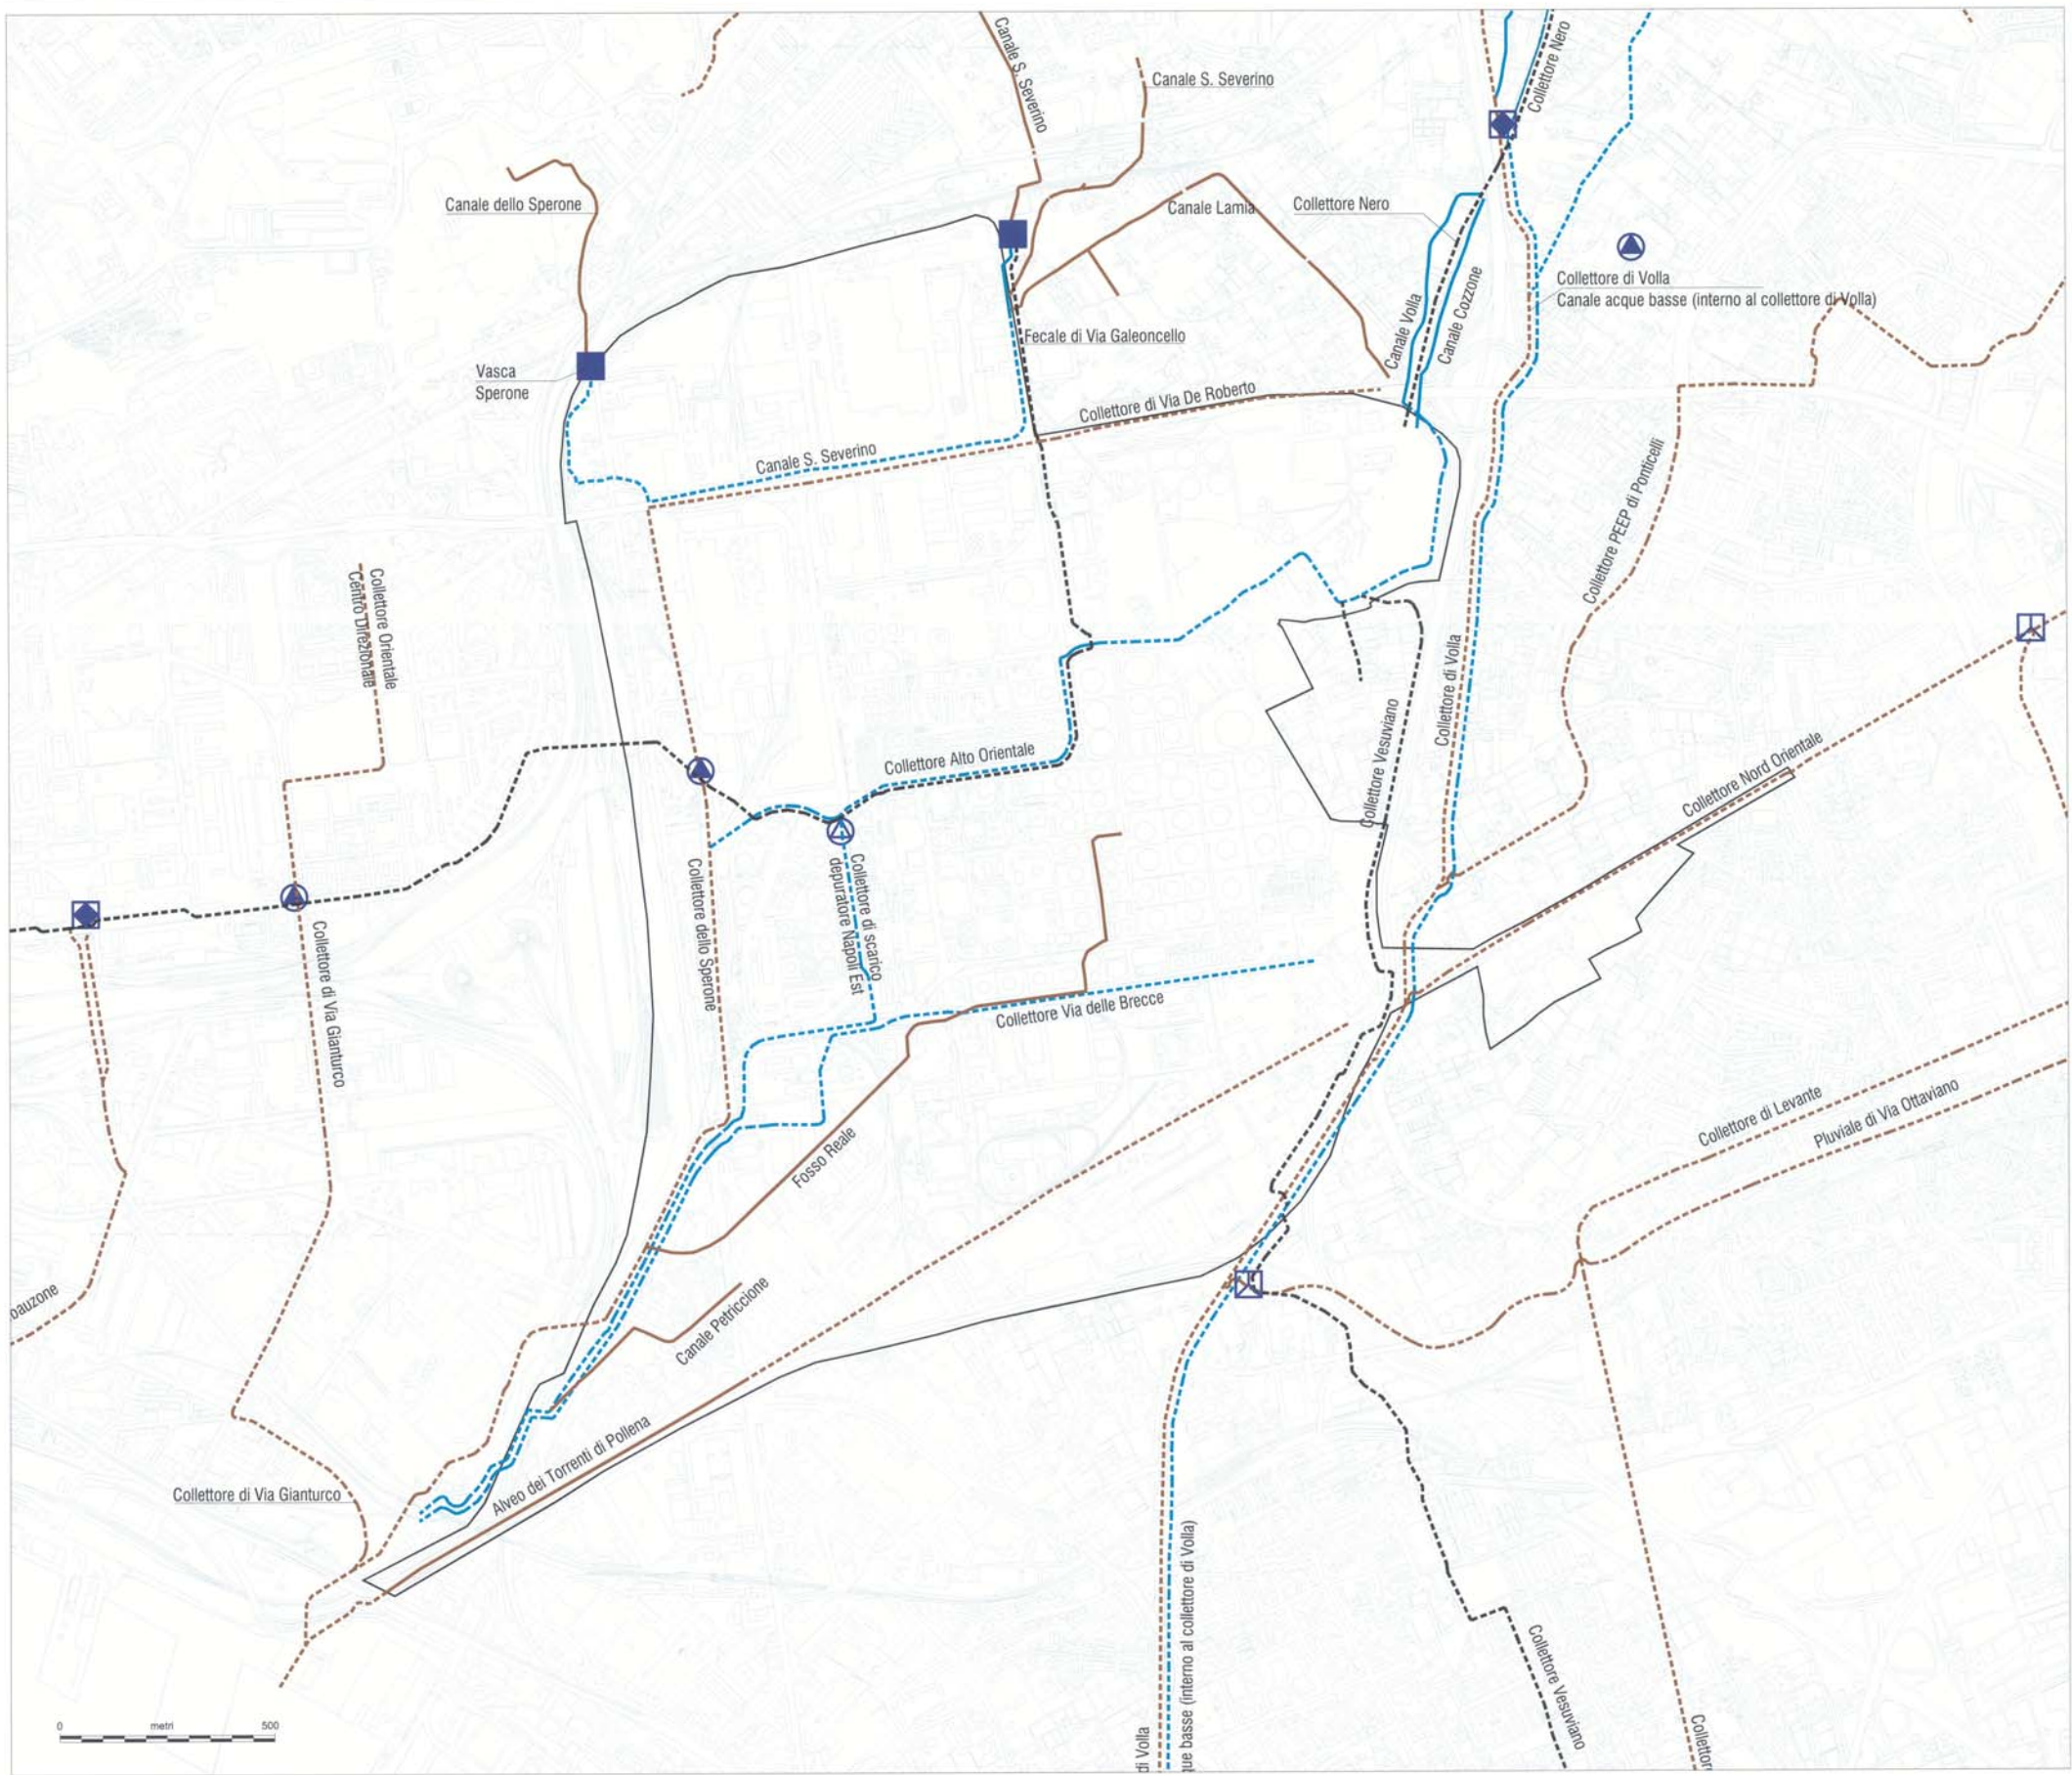

La rete delle acque bianche e delle acque miste

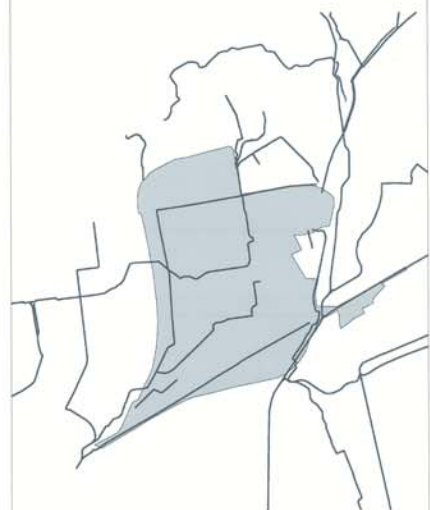

La rete delle acque nere e delle acque miste