



Il Sindaco di Napoli
Commissario delegato ex art. 50, n. 3366 del 5/03/2007
Il Soggetto attuatore per le opere e gli interventi di competenza del Comune di Napoli



Ambiti territoriali ove è consentito derogare alla
distanza massima di mt. 500 per la iscrizione del
vincolo di pertinenzialità per i parcheggi stanziali
da realizzarsi nel comune di Napoli.

AMBITO 2


Il Soggetto Attuatore
On. Luigi Massa

Sindaco di Napoli
Commissario Delegato
On. Rosa Jervolino Russo

LEGENDA



Ambito 2

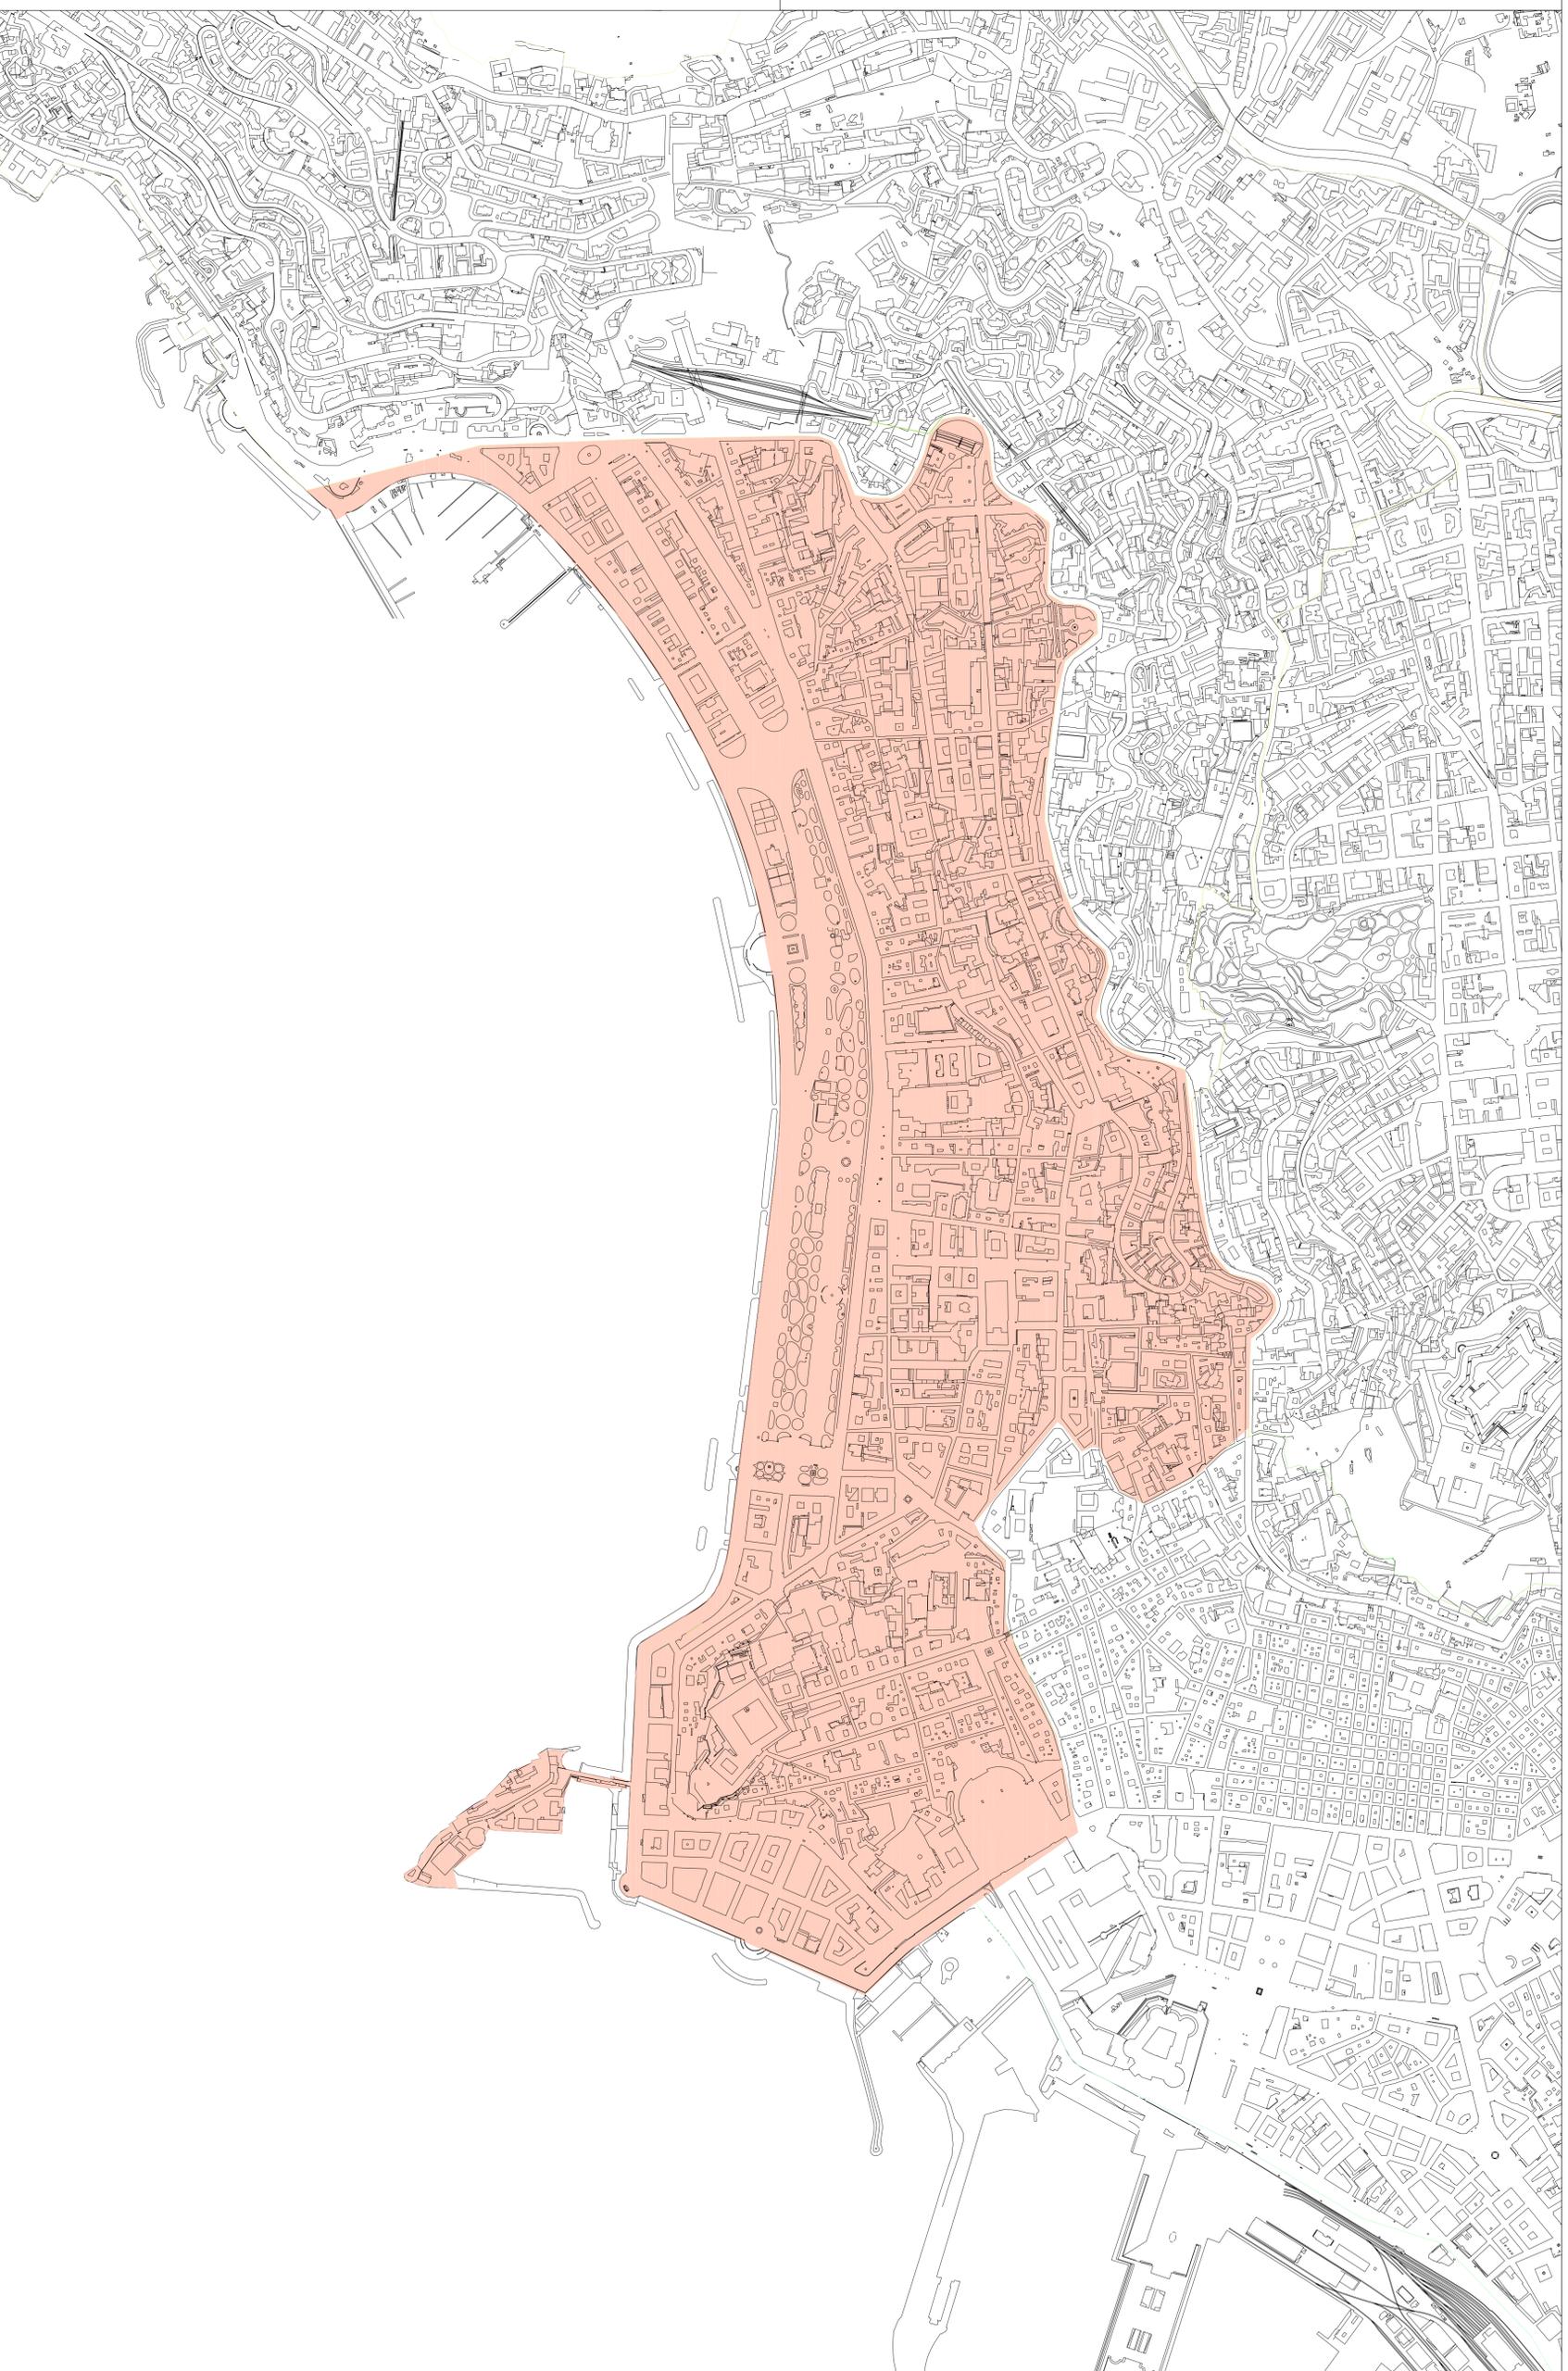

Scala 1:5.000