





Il Sindaco di Napoli
Commissario delegato ex O.P.C.M.
n.3566/07 e s.m.i.
Area strade e lavori





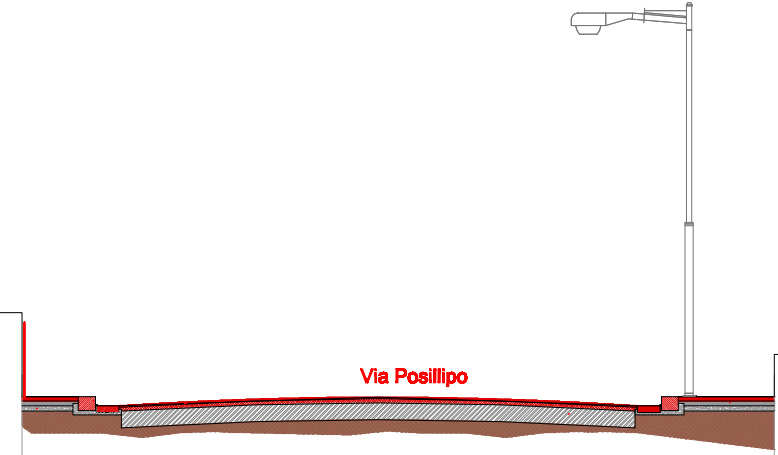

PROGETTO ESECUTIVO

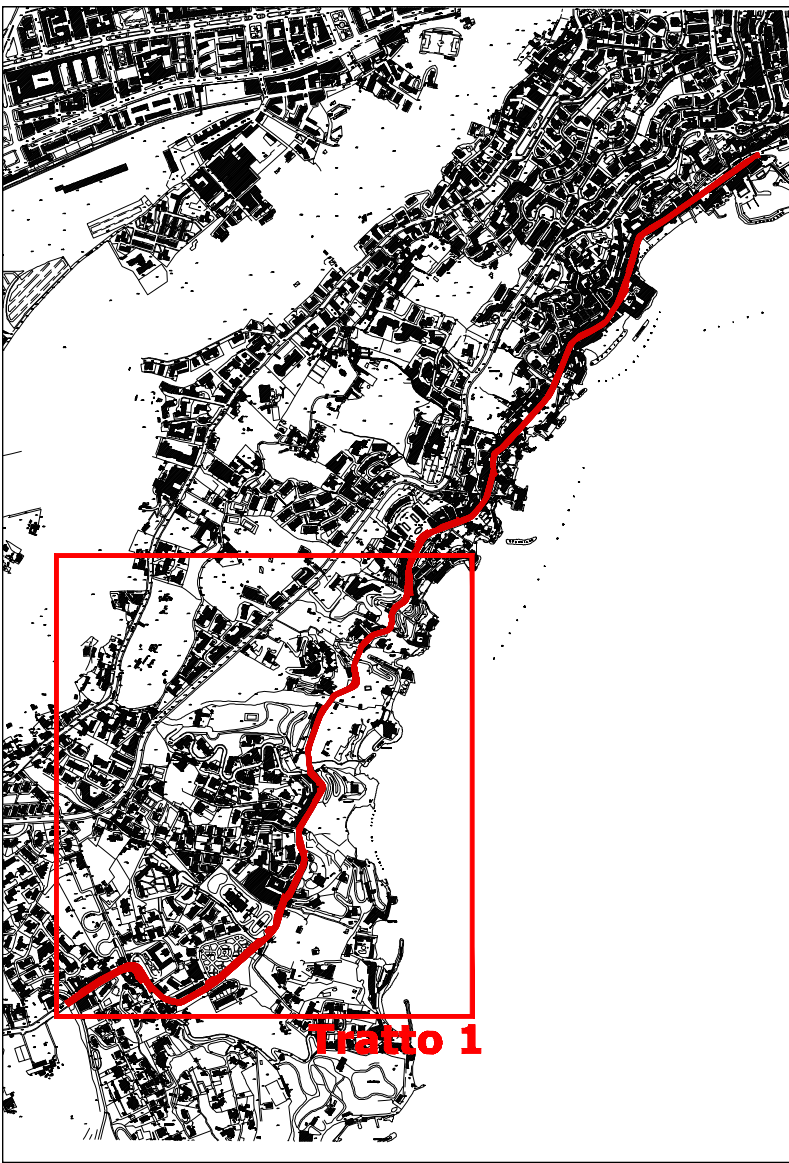**PROGETTO DI MANUTENZIONE STRAORDINARIA E MESSA
IN SICUREZZA DI VIA POSILLIPO**

Titolo elaborato Pianta e sezioni di progetto Tratto 1		Codice EG ARC 01
Il Soggetto Attuatore on. Luigi Massa		Il Responsabile d'Area ing. Francesco Schiattarella
Responsabile Unico del Procedimento ing. Gennaro Esposito	Progettisti geom. Raffaele Aruta arch. Eleonora Giovane di Girasole ing. Antonio Guida ing. Francesco Rotoli	
data	Settembre 2009	revisione 0
scala 1/1000-1/50		



-  **Pavimentazione in cubetti di porfido**
-  **Pavimentazione in conglomerato bituminoso**
-  **Pavimentazione capostrada in cubetti di porfido**
-  **Pavimentazione marciapiedi in mattonelle asfalto**

