
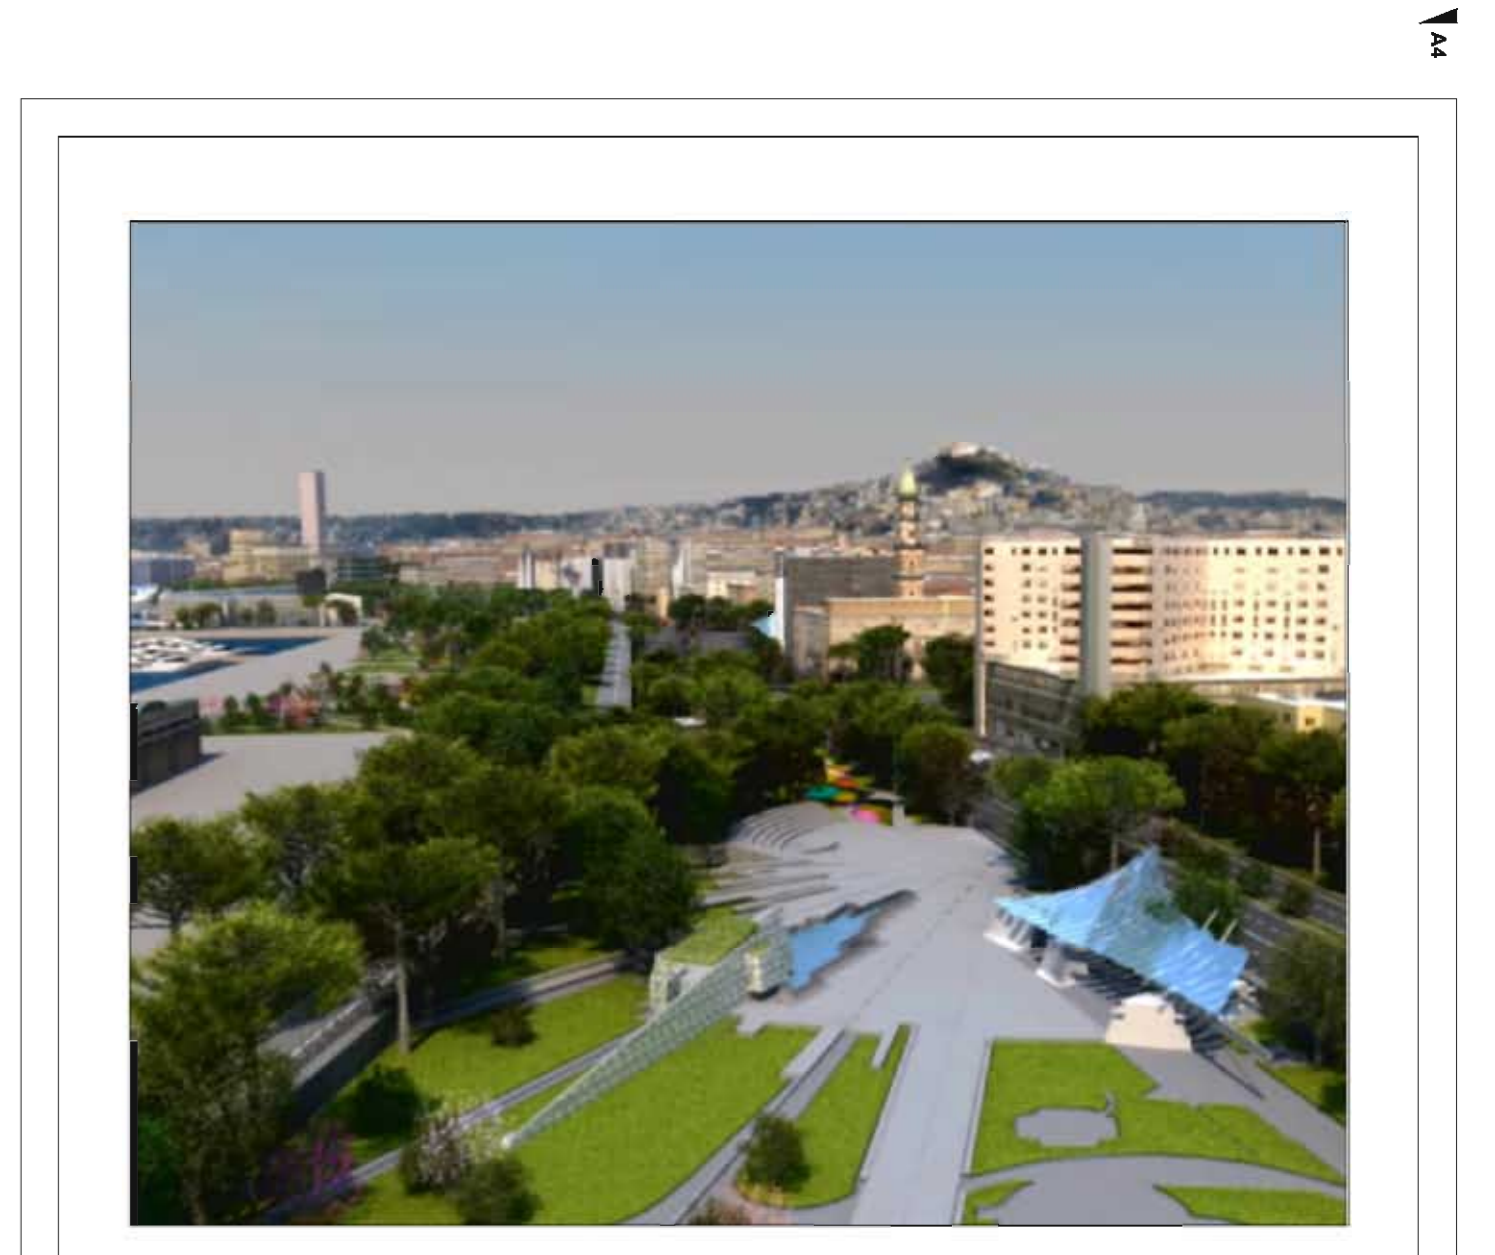
 
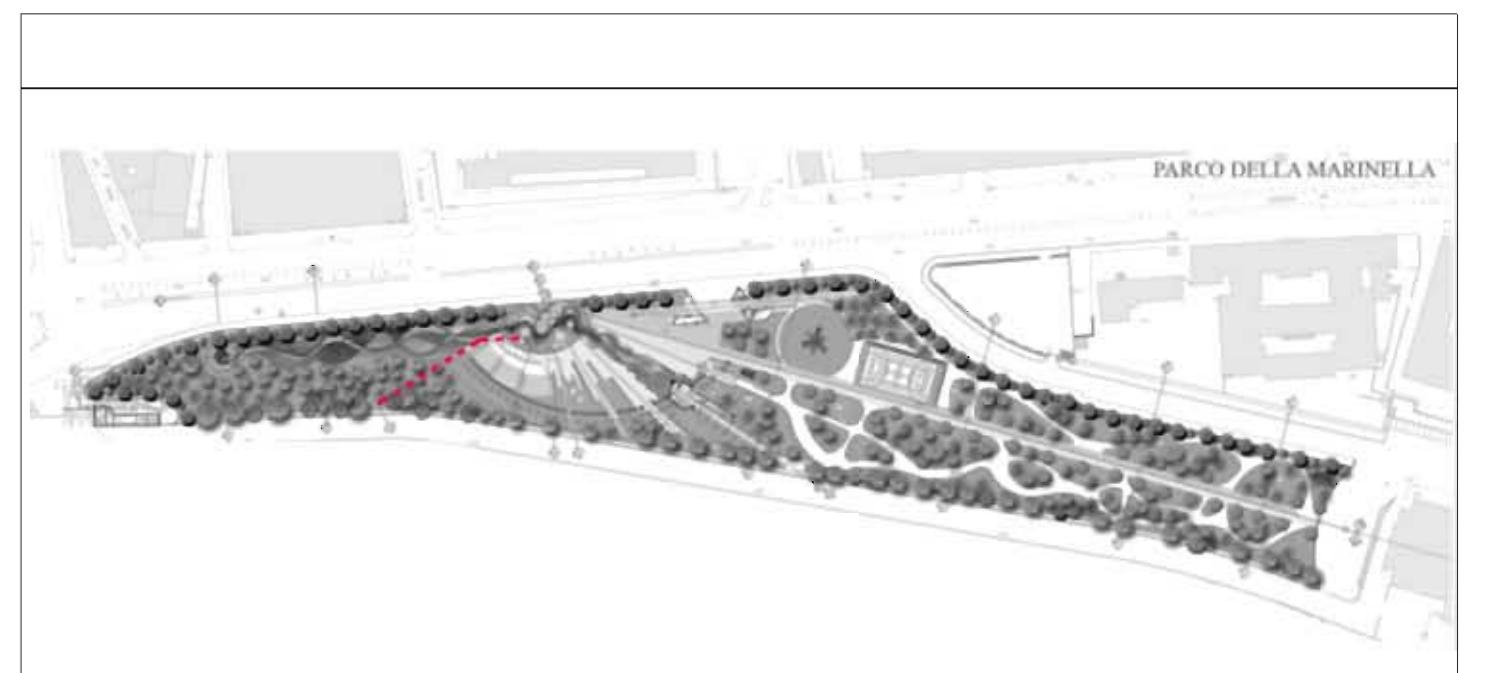
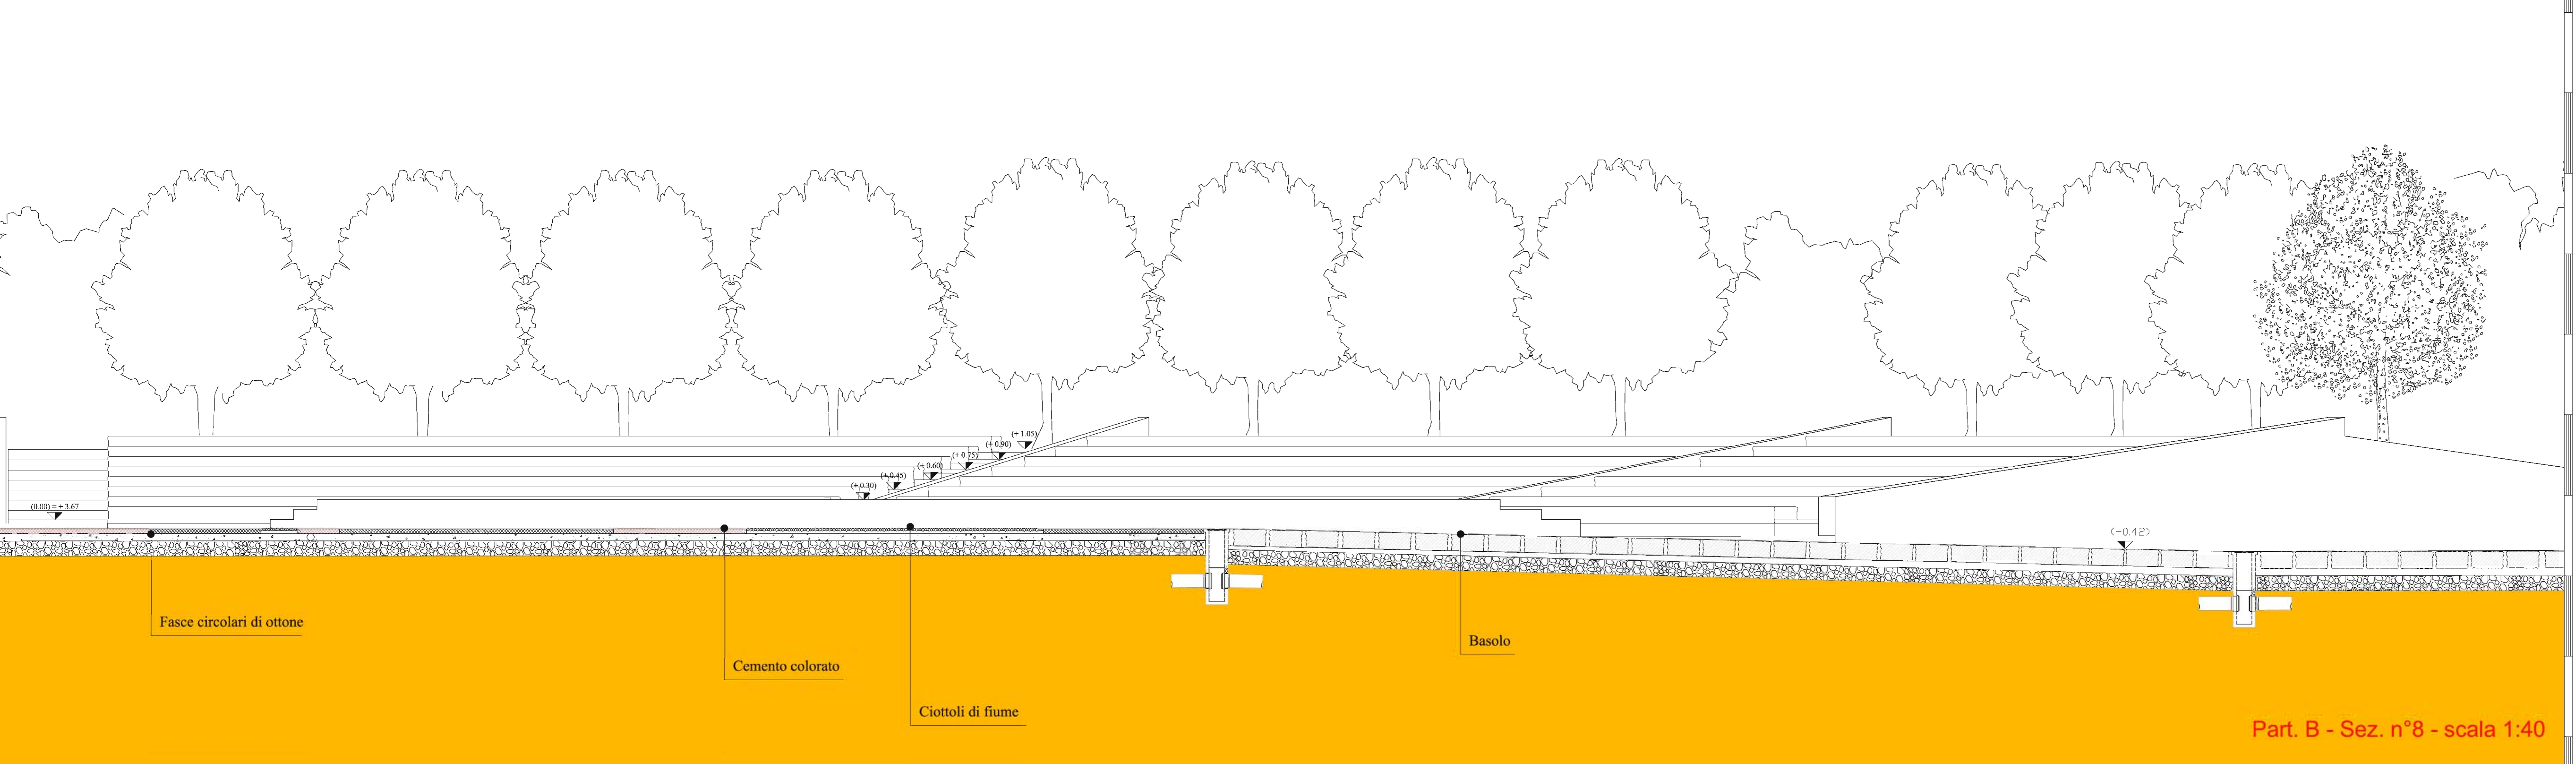


Sezione n° 8 di progetto - scala 1:200

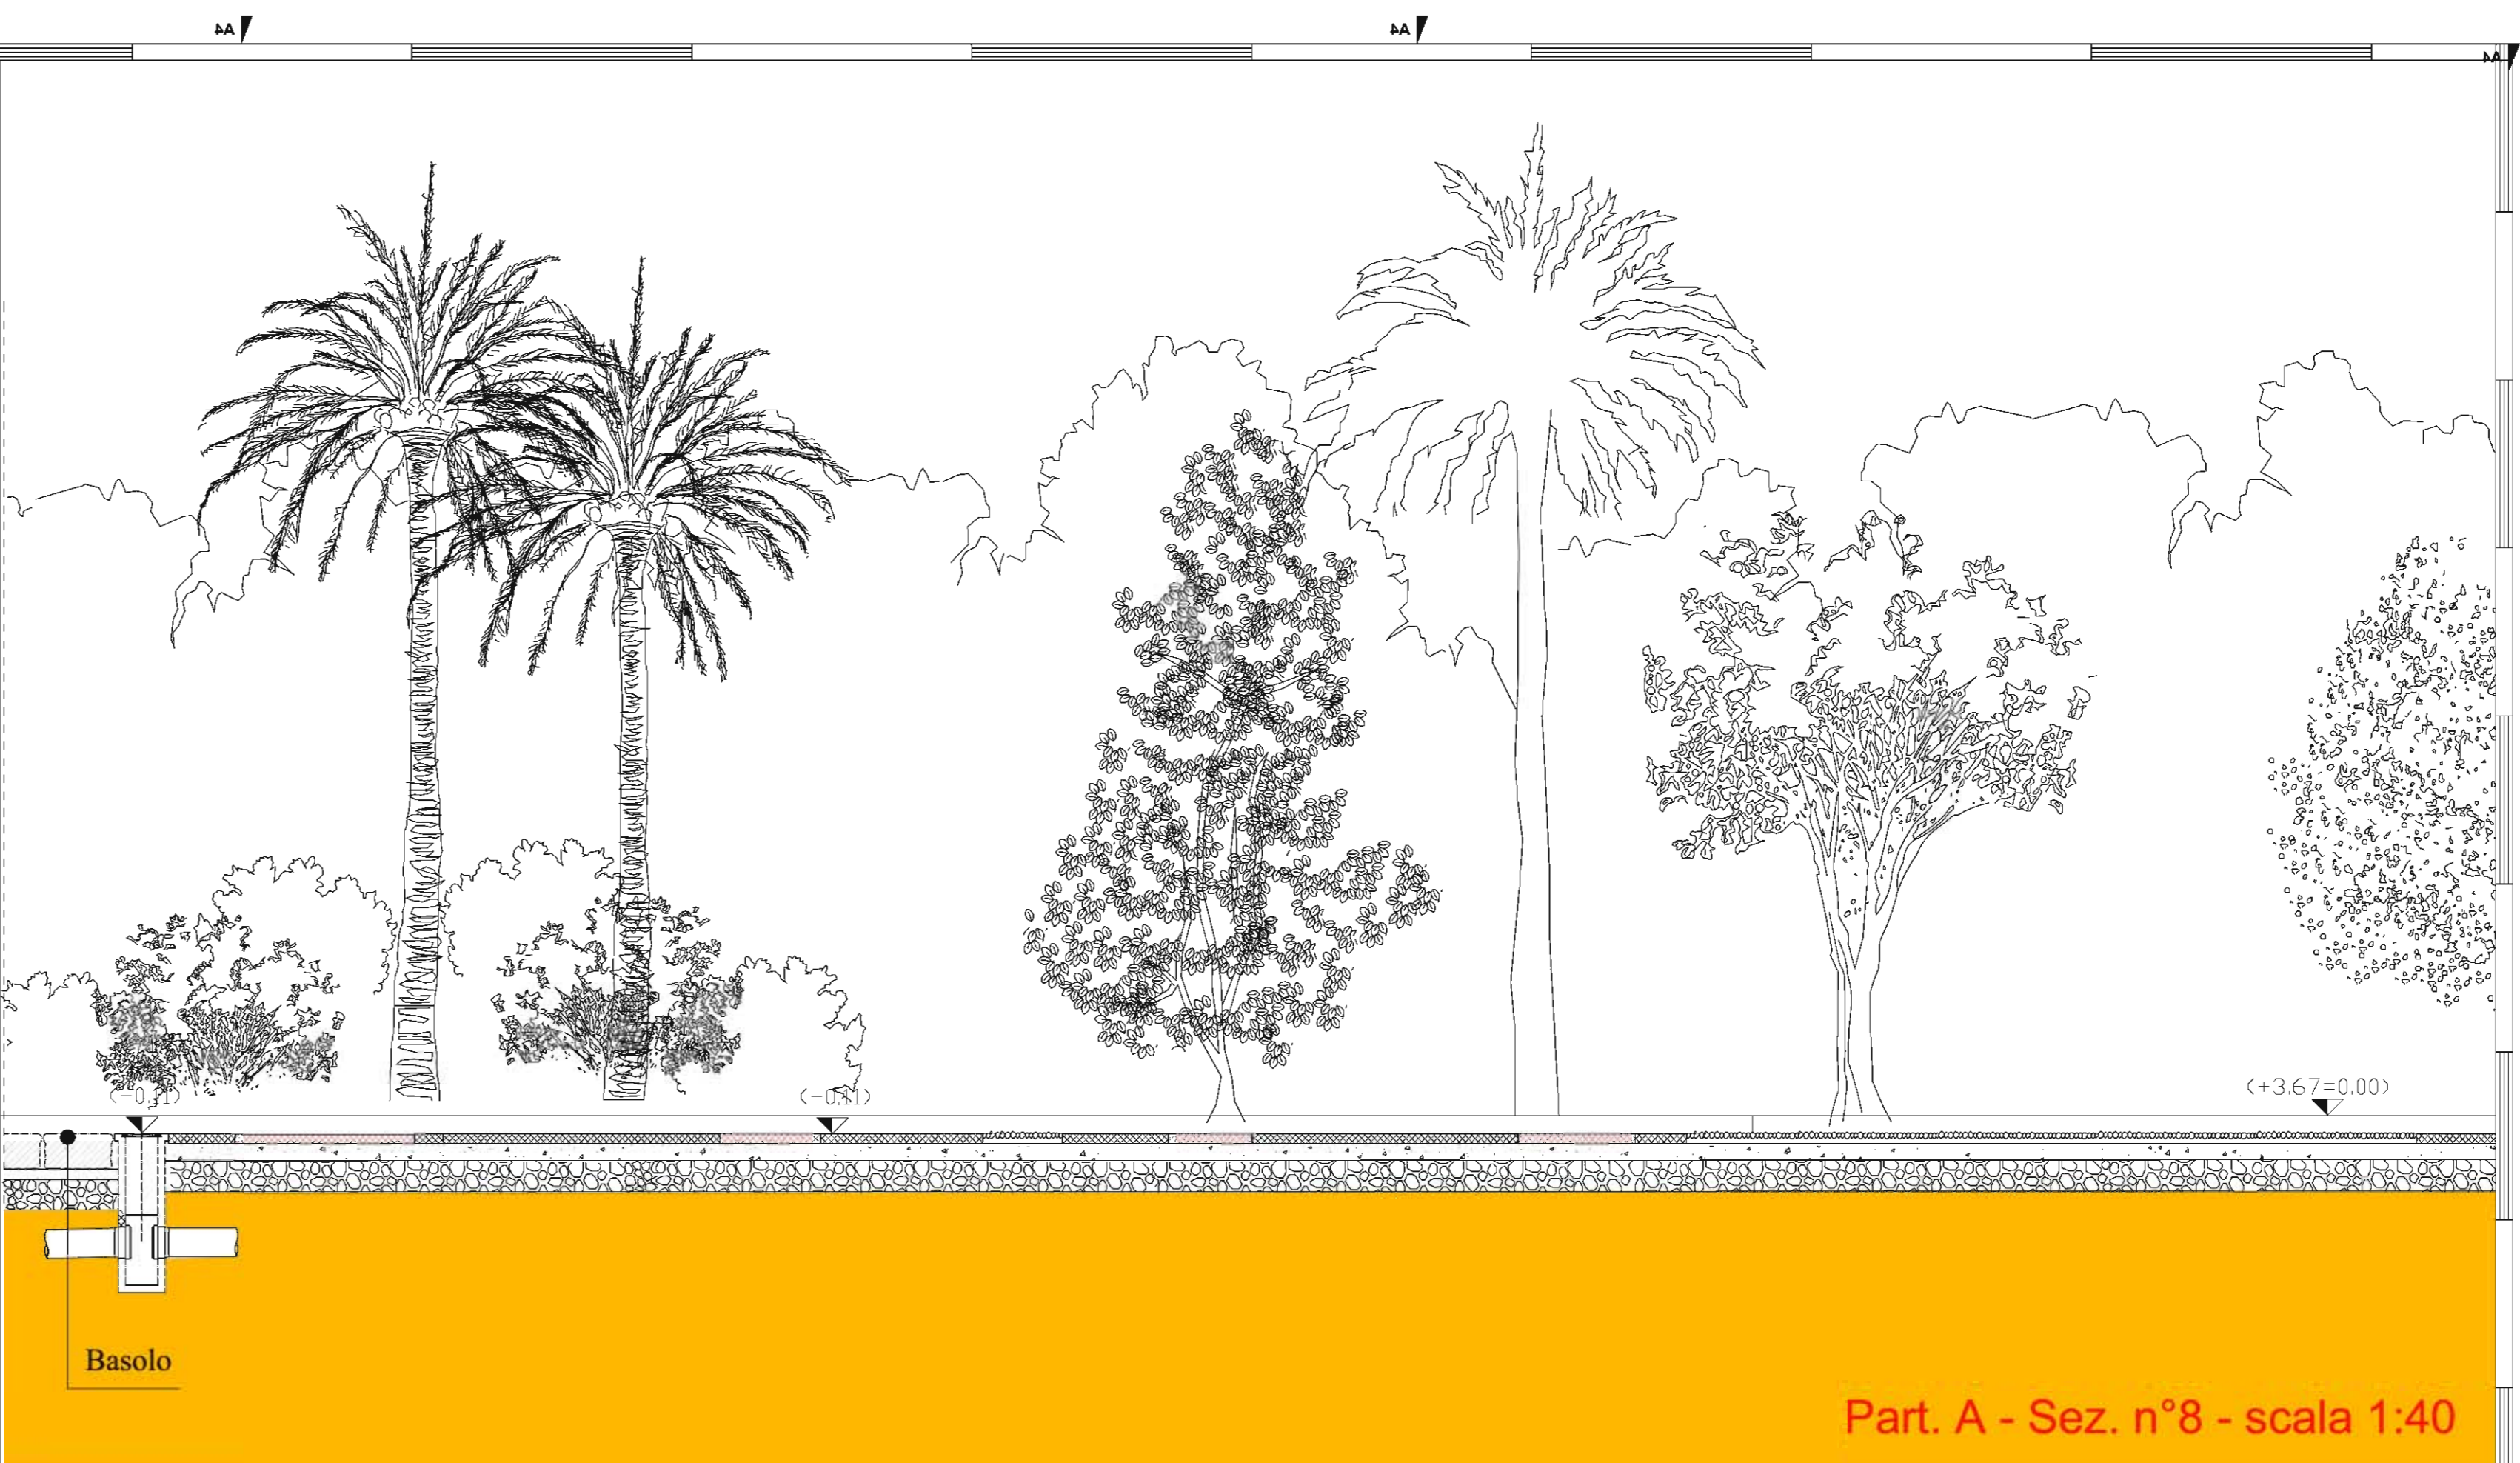

Comune di Napoli		Provincia di NAPOLI
Assetto definitivo Parco della Marinella		
Tavola	Sezione n° 8 di progetto - scala 1:200 Part. A esecutivo - Sezione n° 8 di progetto - scala 1:40 Part. B esecutivo - Sezione n° 8 di progetto - scala 1:40	Scala varie
Comittente: Comune di Napoli		Progetto Architettonico Prof. Arch. Aldo Loris Rossi Collaboratori: arch. Emilia Gentile arch. Enza Spaduto
Gestione documento RF. DWG: TAV. P18_19_20_21_22_23		Disk/Dir
Revisione N° 1	Data	Direttore dei Lavori
Profilo N°	Data marzo 2013	Prof. Arch. Aldo Loris Rossi
Edizione N°	Emessa II	