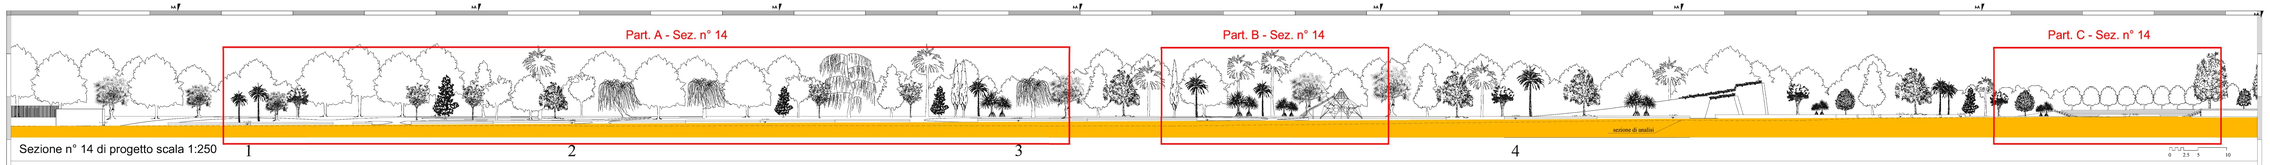

Sezione n° 14 di progetto scala 1:250

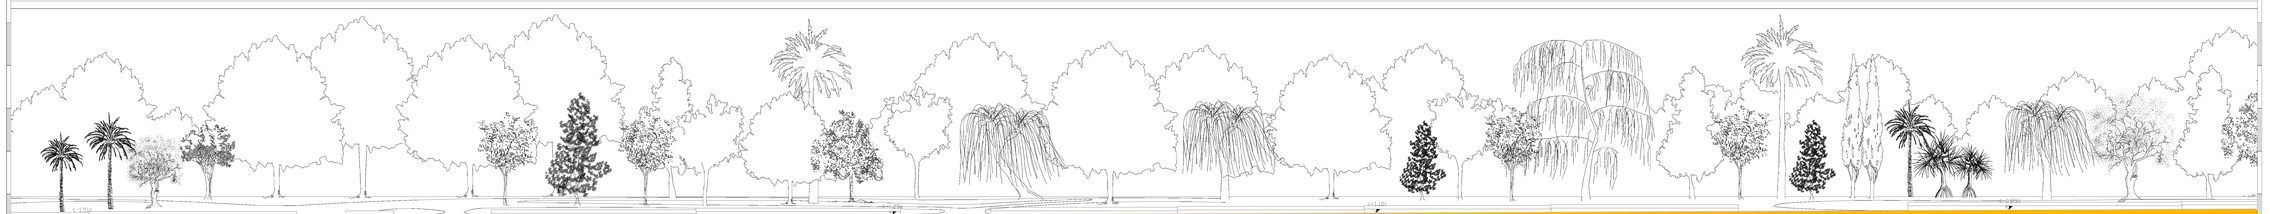

Part. A - Sez. n° 14 scala 1:100

Part. B - Sez. n° 14 scala 1:50

Part. C - Sez. n° 14 scala 1:50

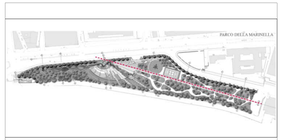

Comune di **Napoli**	Provincia di **NAPOLI**

Assetto definitivo Parco della Marinella

Tavola		Scala
P 28	Sezione n° 14 di progetto - 1:250 Particolare esecutivo A - Sezione n° 14 di progetto - 1:100 Particolare esecutivo B - Sezione n° 14 di progetto - 1:50 Particolare esecutivo C - Sezione n° 14 di progetto - 1:50	varie

Committente: ***Comune di Napoli***		Progetto Architettonico: *Prof. Arch.* ***Aldo Loris Rossi*** Collaboratori: arch. Emilia Gentile arch. Erica Spandolo
Gestione documento		
AF CNRO TAV. P28	DesCor	
Revisione N° 1		
Prot. N°	Data marzo 2013	Direttore dei Lavori *Prof. Arch.* ***Aldo Loris Rossi***
Edizione N°	Emessa il	