






REALIZZAZIONE DI UN PARCO PUBBLICO A TEMA ENERGETICO CON ANNESSA ISOLA ECOLOGICA

PROGETTO ESECUTIVO	SCALA GRAFICA 1/100	DATA ELABORAZIONE Gen 2015
Approvato		




TAV. 20 - STRUTTURALI TETTOIA SCARRABILI - PIANTE

Responsabile del Progettamento
Ing. Aldo Antareso

Progettazione
STL Consulting

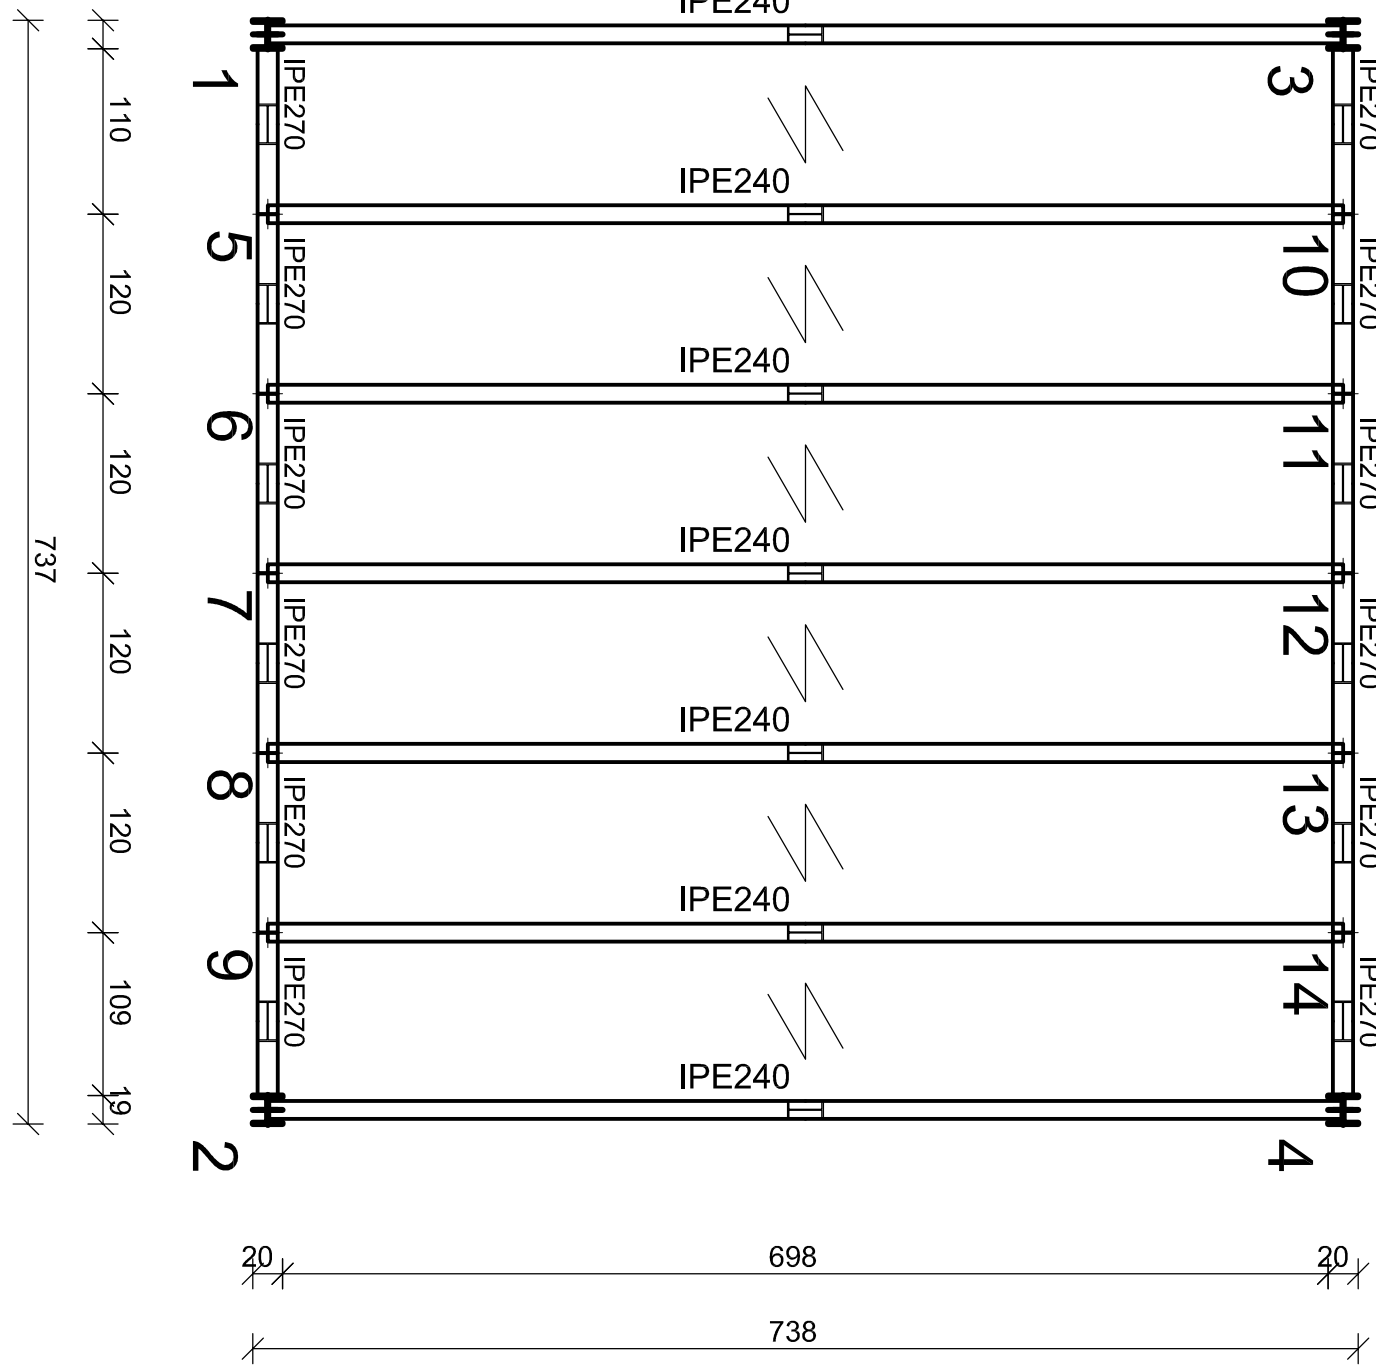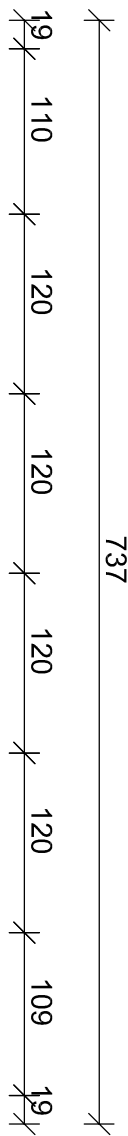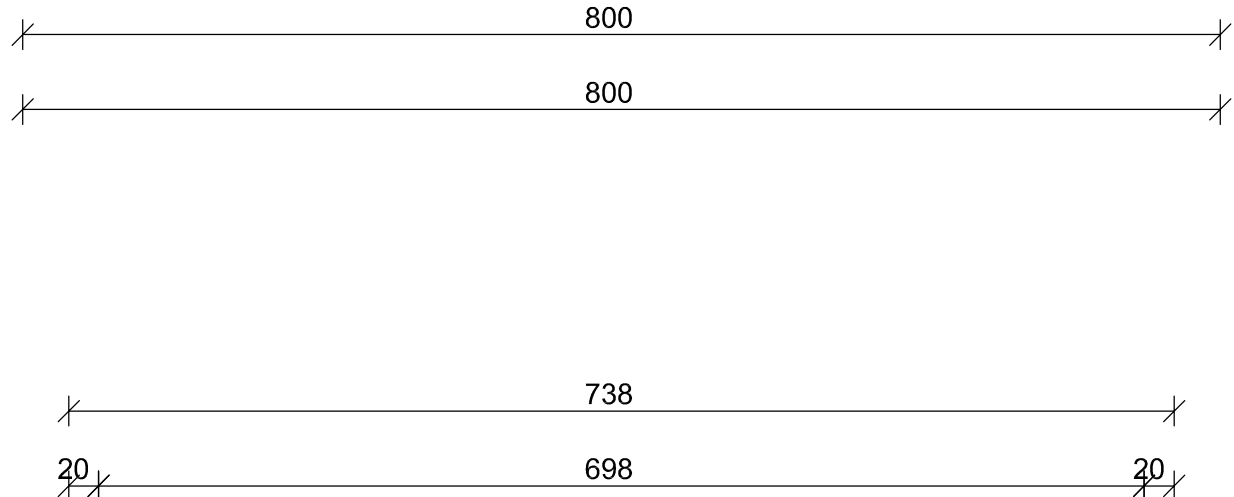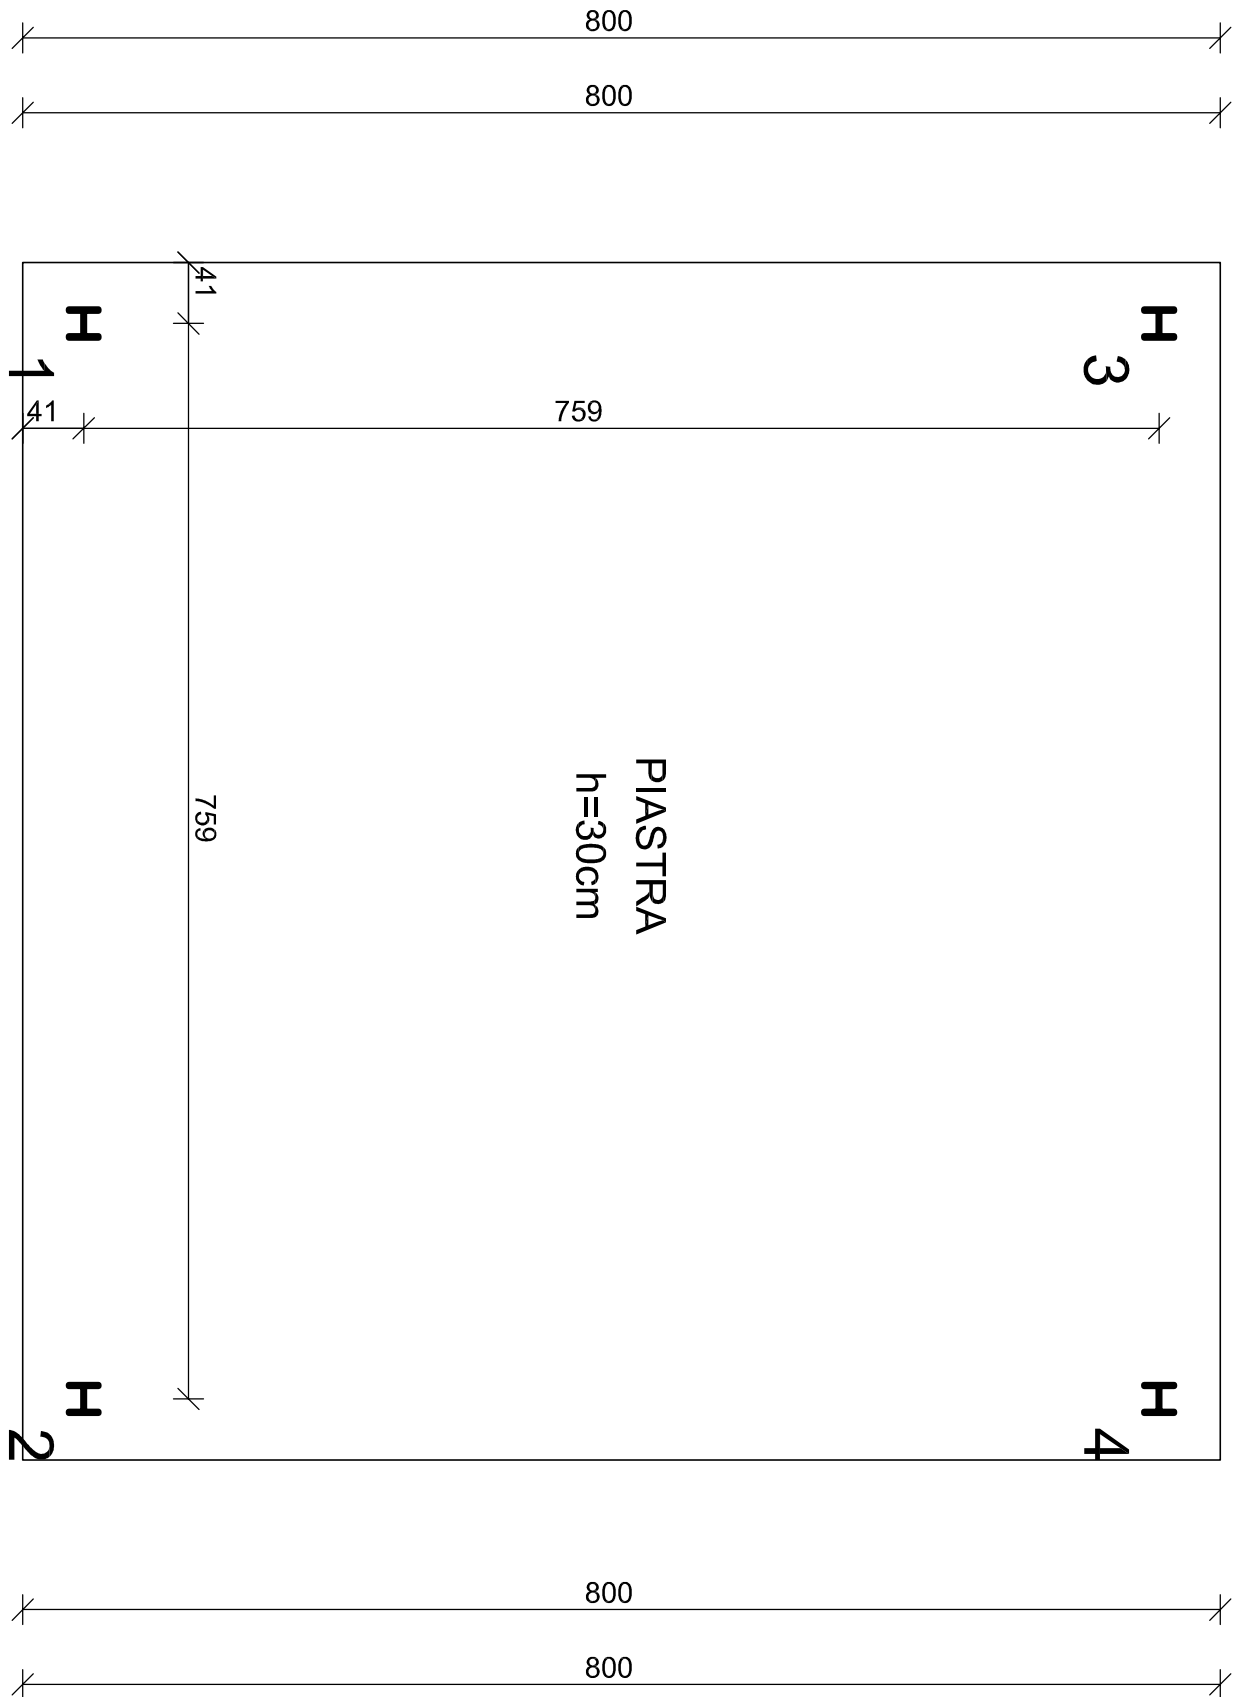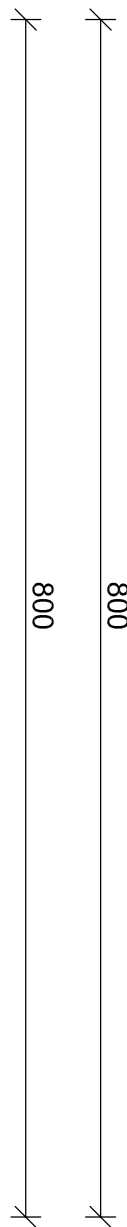

PIANTA IMPALCATO QUOTA m: 4.00

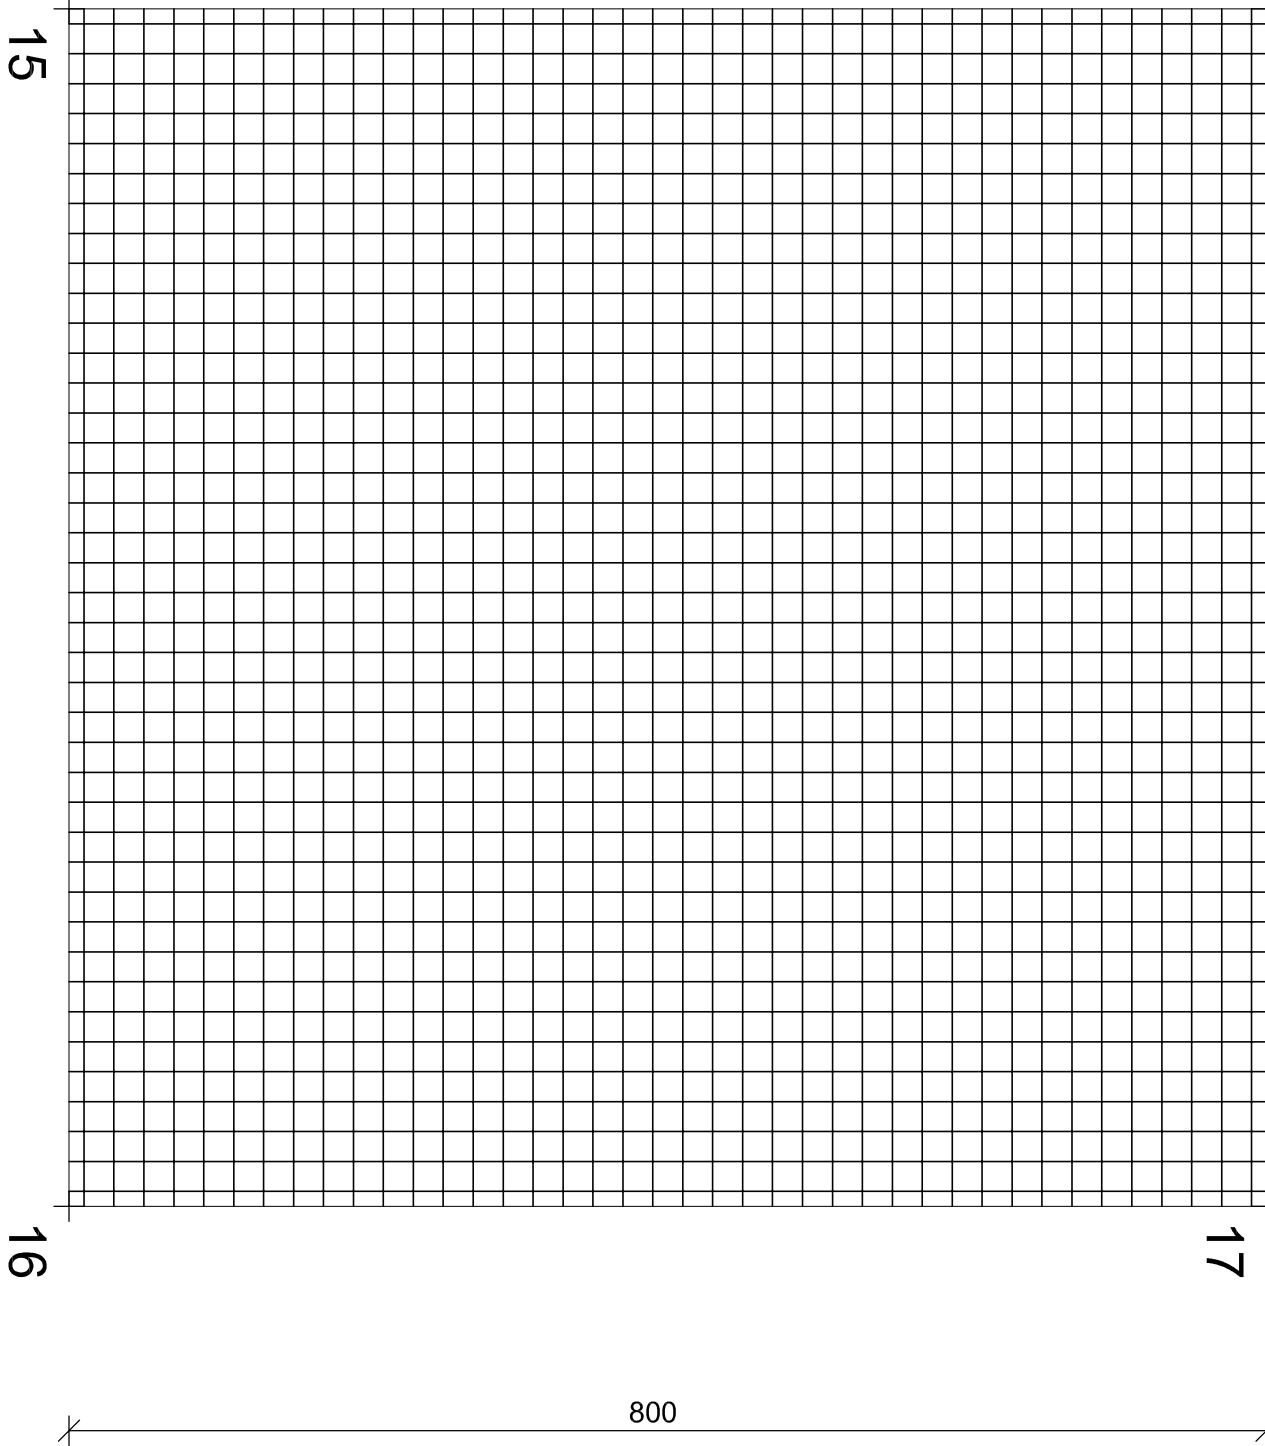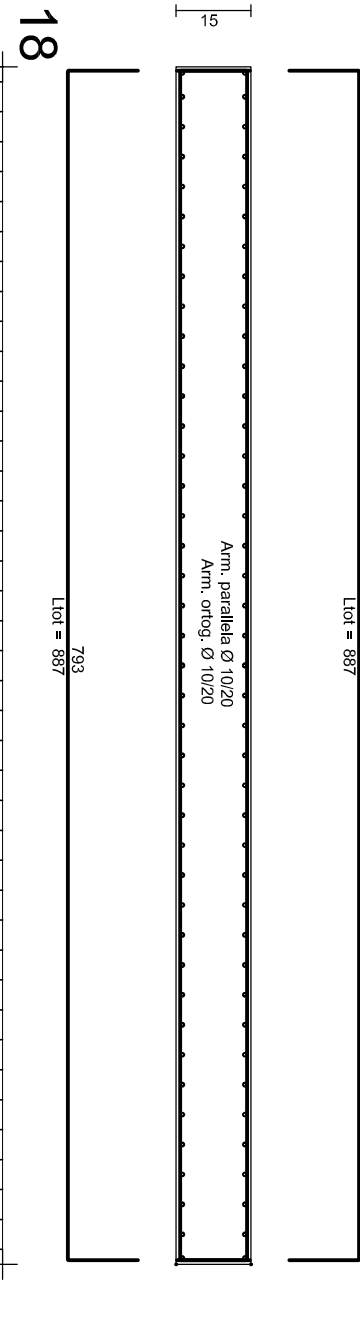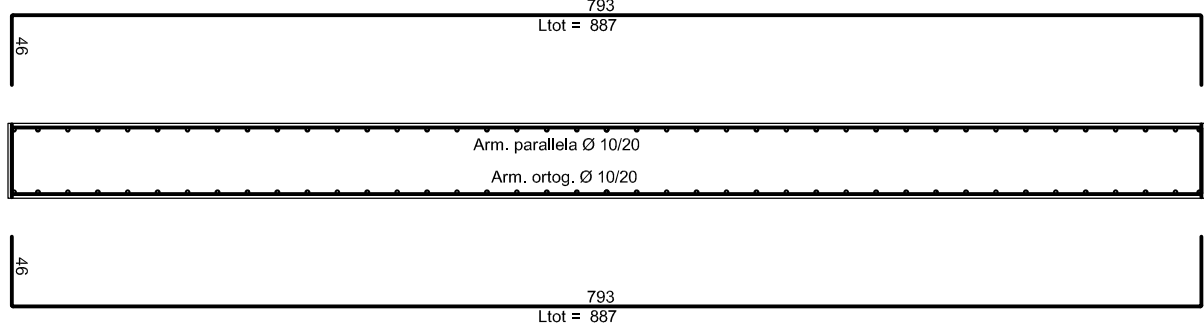

ARMATURA INF=SUP PIASTRA 1 QUOTA m.0.00
Ø 10/ 20 direz. X
Ø 10/ 20 direz. Y (spessore= 15 cm)

ACCIAIO B450C CALCESTR. C25/30