





**IV Direzione Centrale LL. PP.**  
**Servizio Progettazione, Realizzazione, Manutenzione Strade**

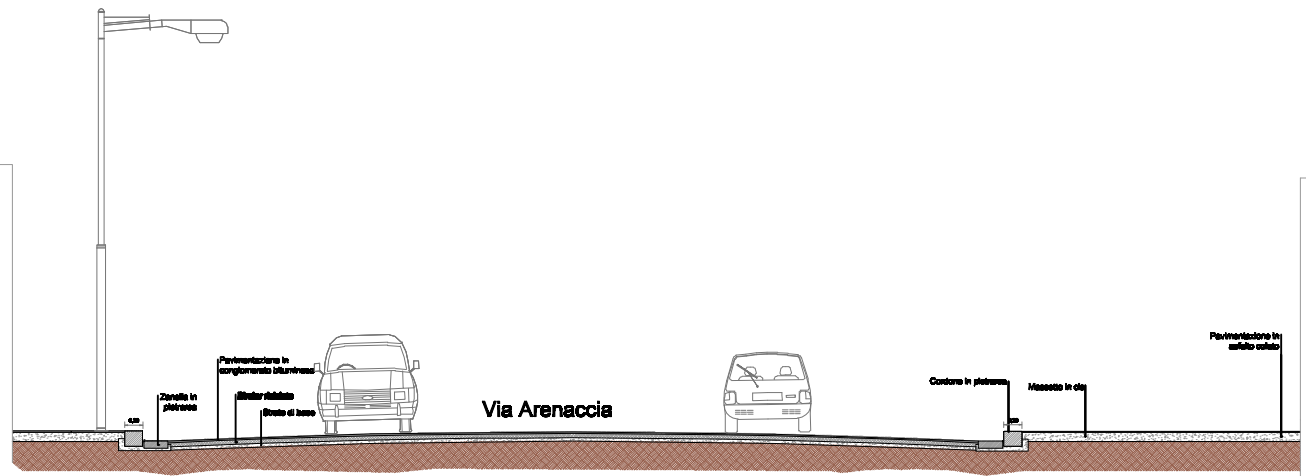

**PROGETTO ESECUTIVO**

**PROGETTO DI MANUTENZIONE STRAORDINARIA E MESSA  
IN SICUREZZA DI VIA ARENACCIA (TRATTO TRA VIA  
GUSSONE E PIAZZA OTTOCALLI)**

Titolo elaborato <b>Planimetria generale di inquadramento</b>		Codice EG RIL 01
Responsabile Unico del Procedimento ing. Gennaro Esposito	Progettisti geom. Raffaele Aruta arch. Eleonora Giovane di Girasole ing. Antonio Guida ing. Francesco Rotoli	
data Luglio 2010	revisione 0	scala 1/2000

 Area di intervento

