



**Municipalità 2**

*Avvocata · Montecalvario*

*San Giuseppe · Porto*

*Mercato · Pendino*

*Servizio Attività Tecniche*

**FIERE DI NATALE  
2015**



**VIA PONTE DI TAPPIA**

---

LEGENDA




Posteggio dim. 2,00 x 2,00 - N. 22

CATEGORIA MERCEOLOGICA:  
**NON ALIMENTARE**

---

IL FUNZIONARIO  
*Ing. Benedetto De Vivo*

IL DIRIGENTE  
*Arch. Claudio Piccirillo*

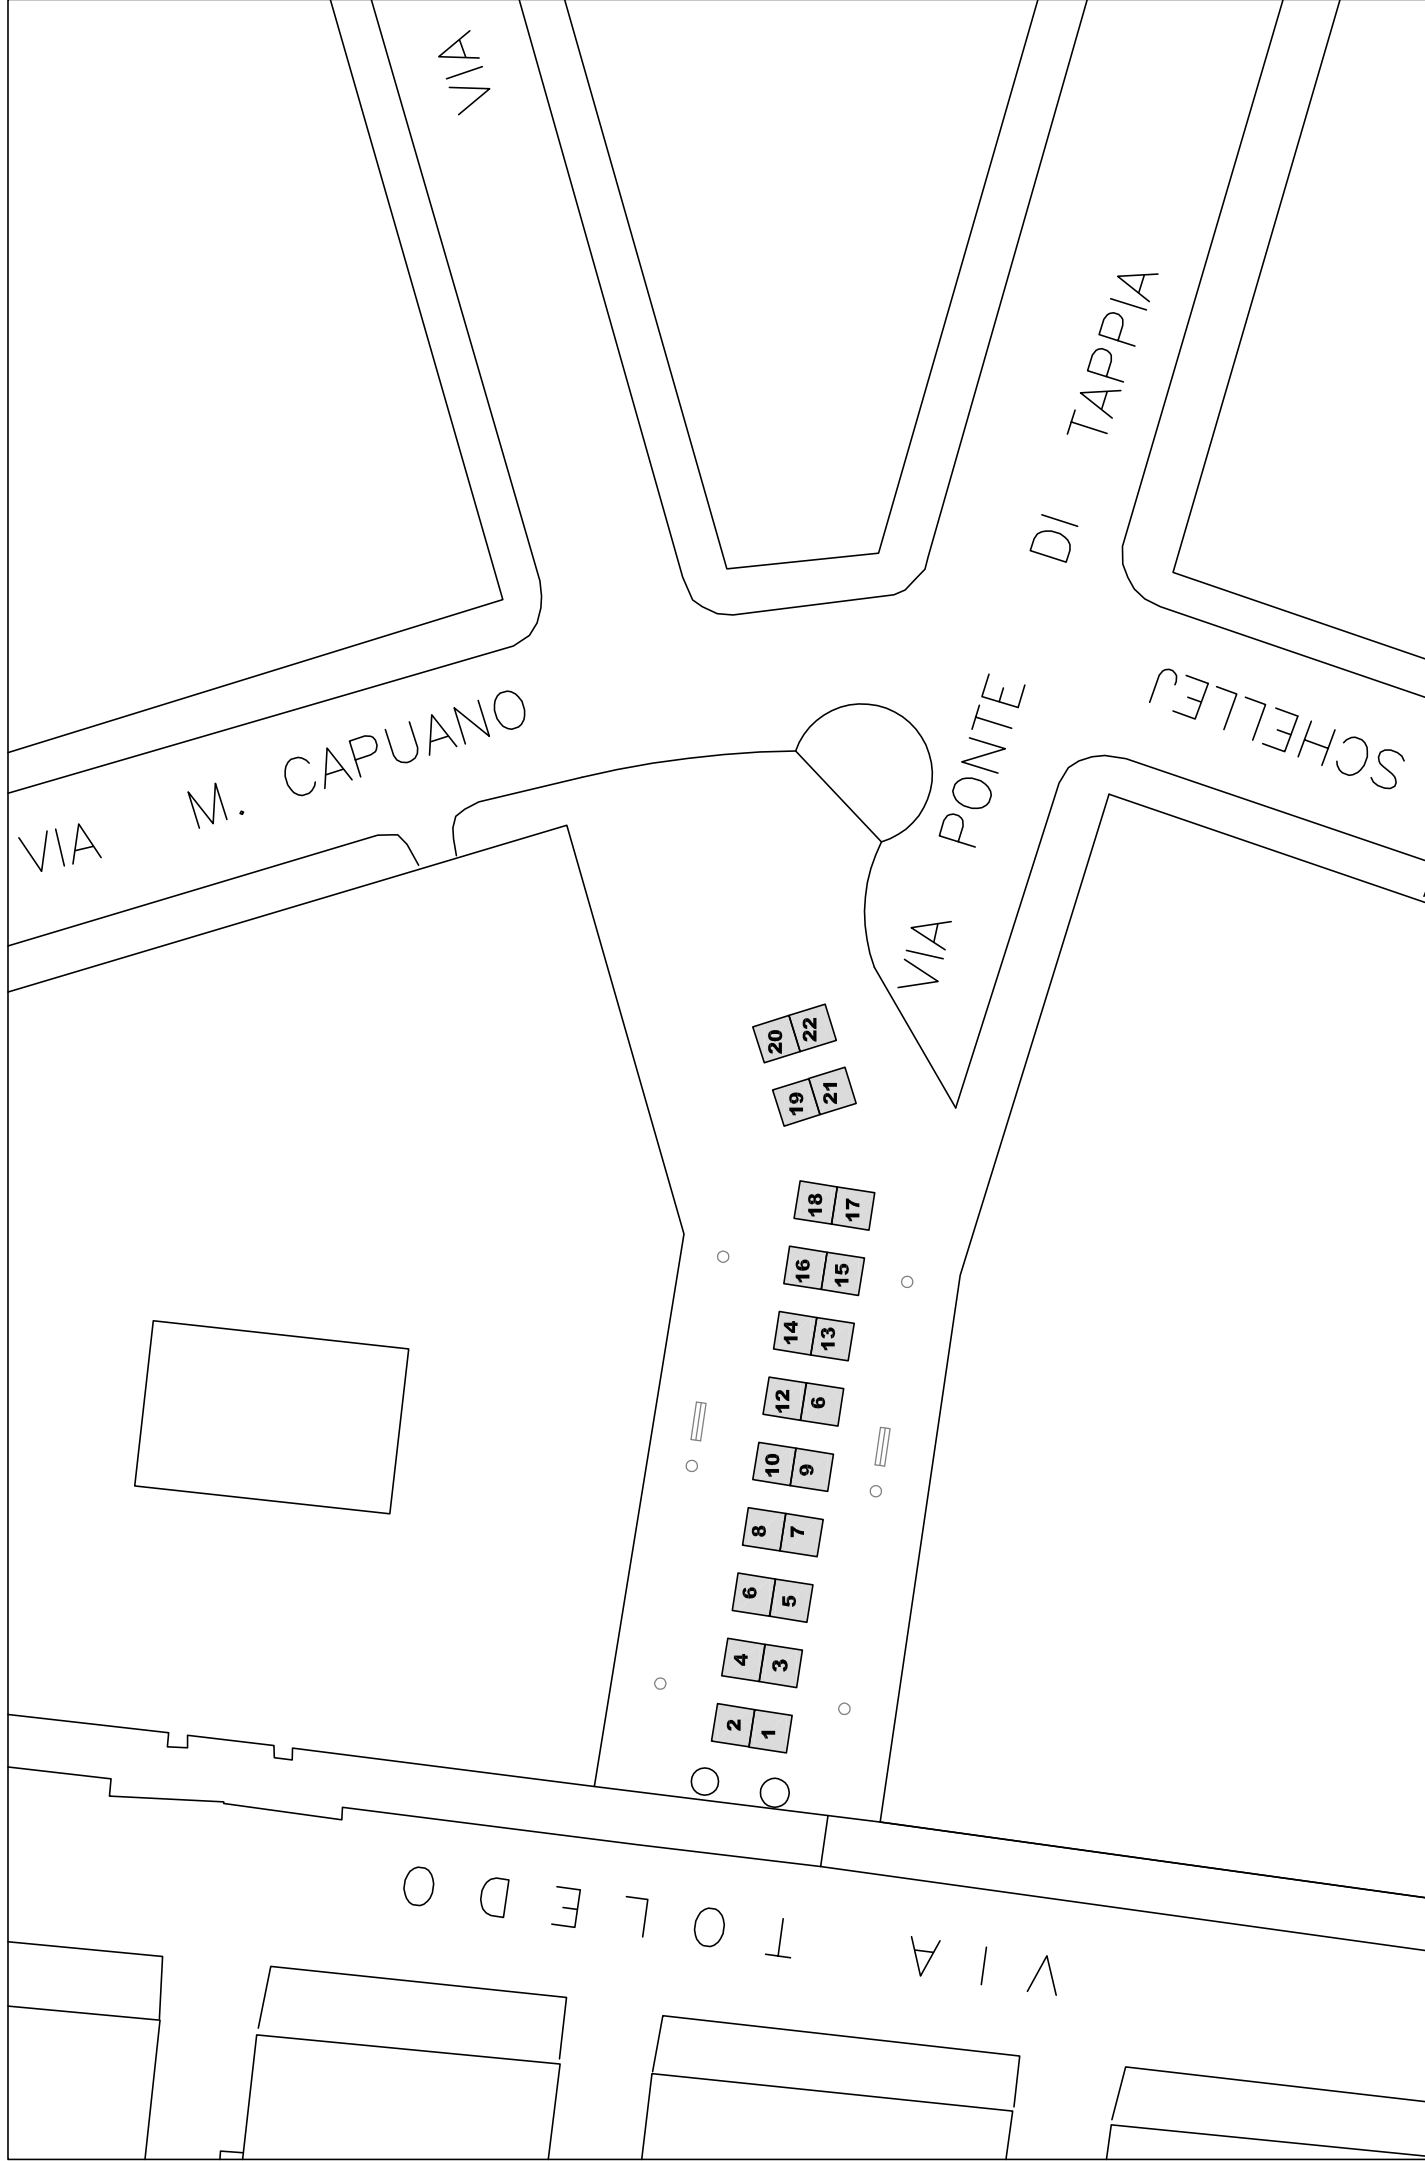

Posteggi n. 22, con gazebo dim. 2 x 2 mq, per un totale di 88 mq

scala 1: 400