




Bagnolifutura S.p.A. di T.U.

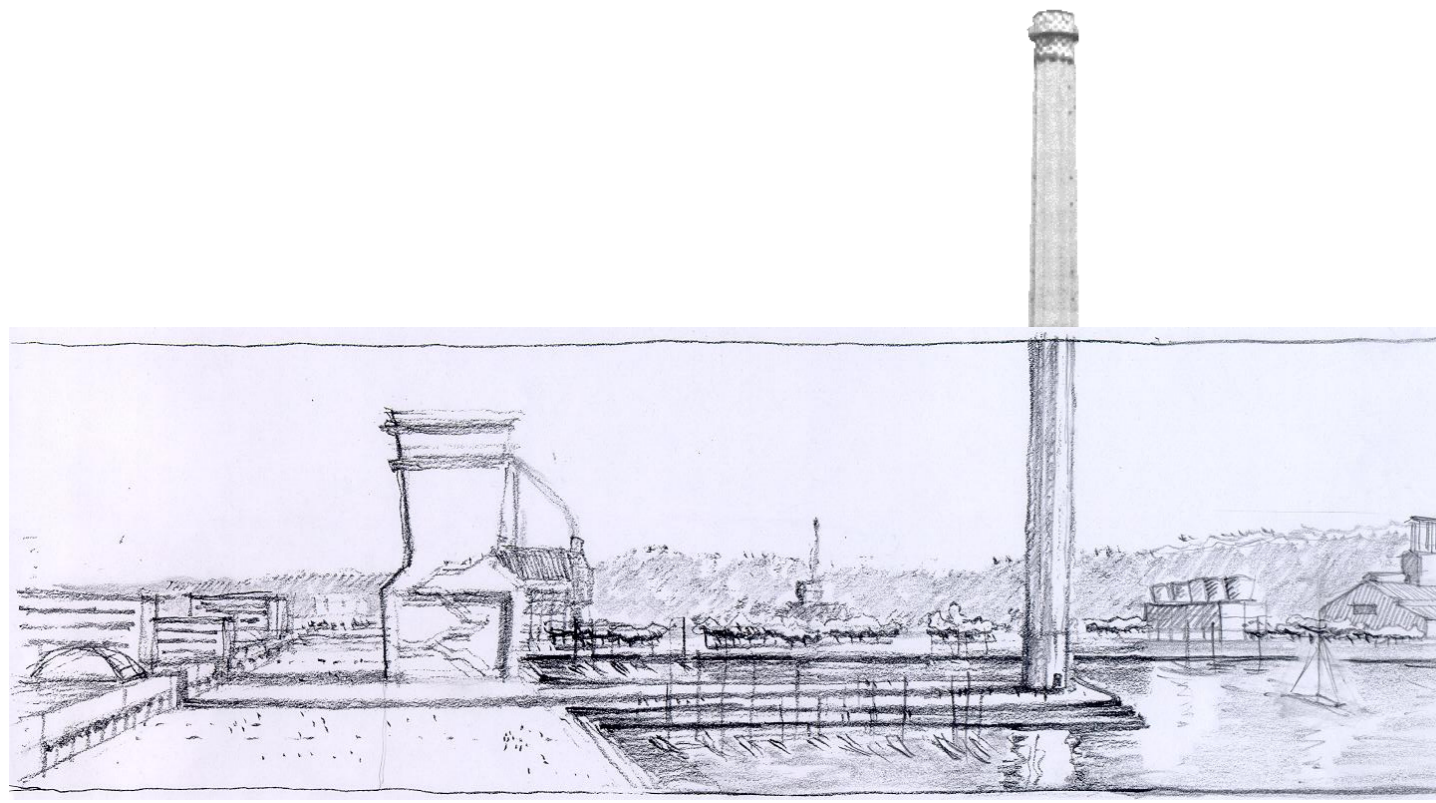

Proposta di individuazione di un ambito di trasformazione urbanistica-edilizia ai sensi del comma 2 art.7 della L.R. 19/2009 e s.m.e i. nel perimetro del vigente Pua di Coroglio-Bagnoli, Variante al Prg per la Zona Occidentale

Il dirigente
arch. Rosaria Battarra

Il direttore generale
ing. Mario Hubler

Rappresentazione planovolumetrica d'insieme delle aree oggetto della Variante al P.U.A. e dell'ambito di trasformazione urbanistica-edilizia ai sensi del comma 2 art. 7 della L.R. 19/2009 e s.m. e i.

tavola 4 bis-pc

scala 1:5.000

