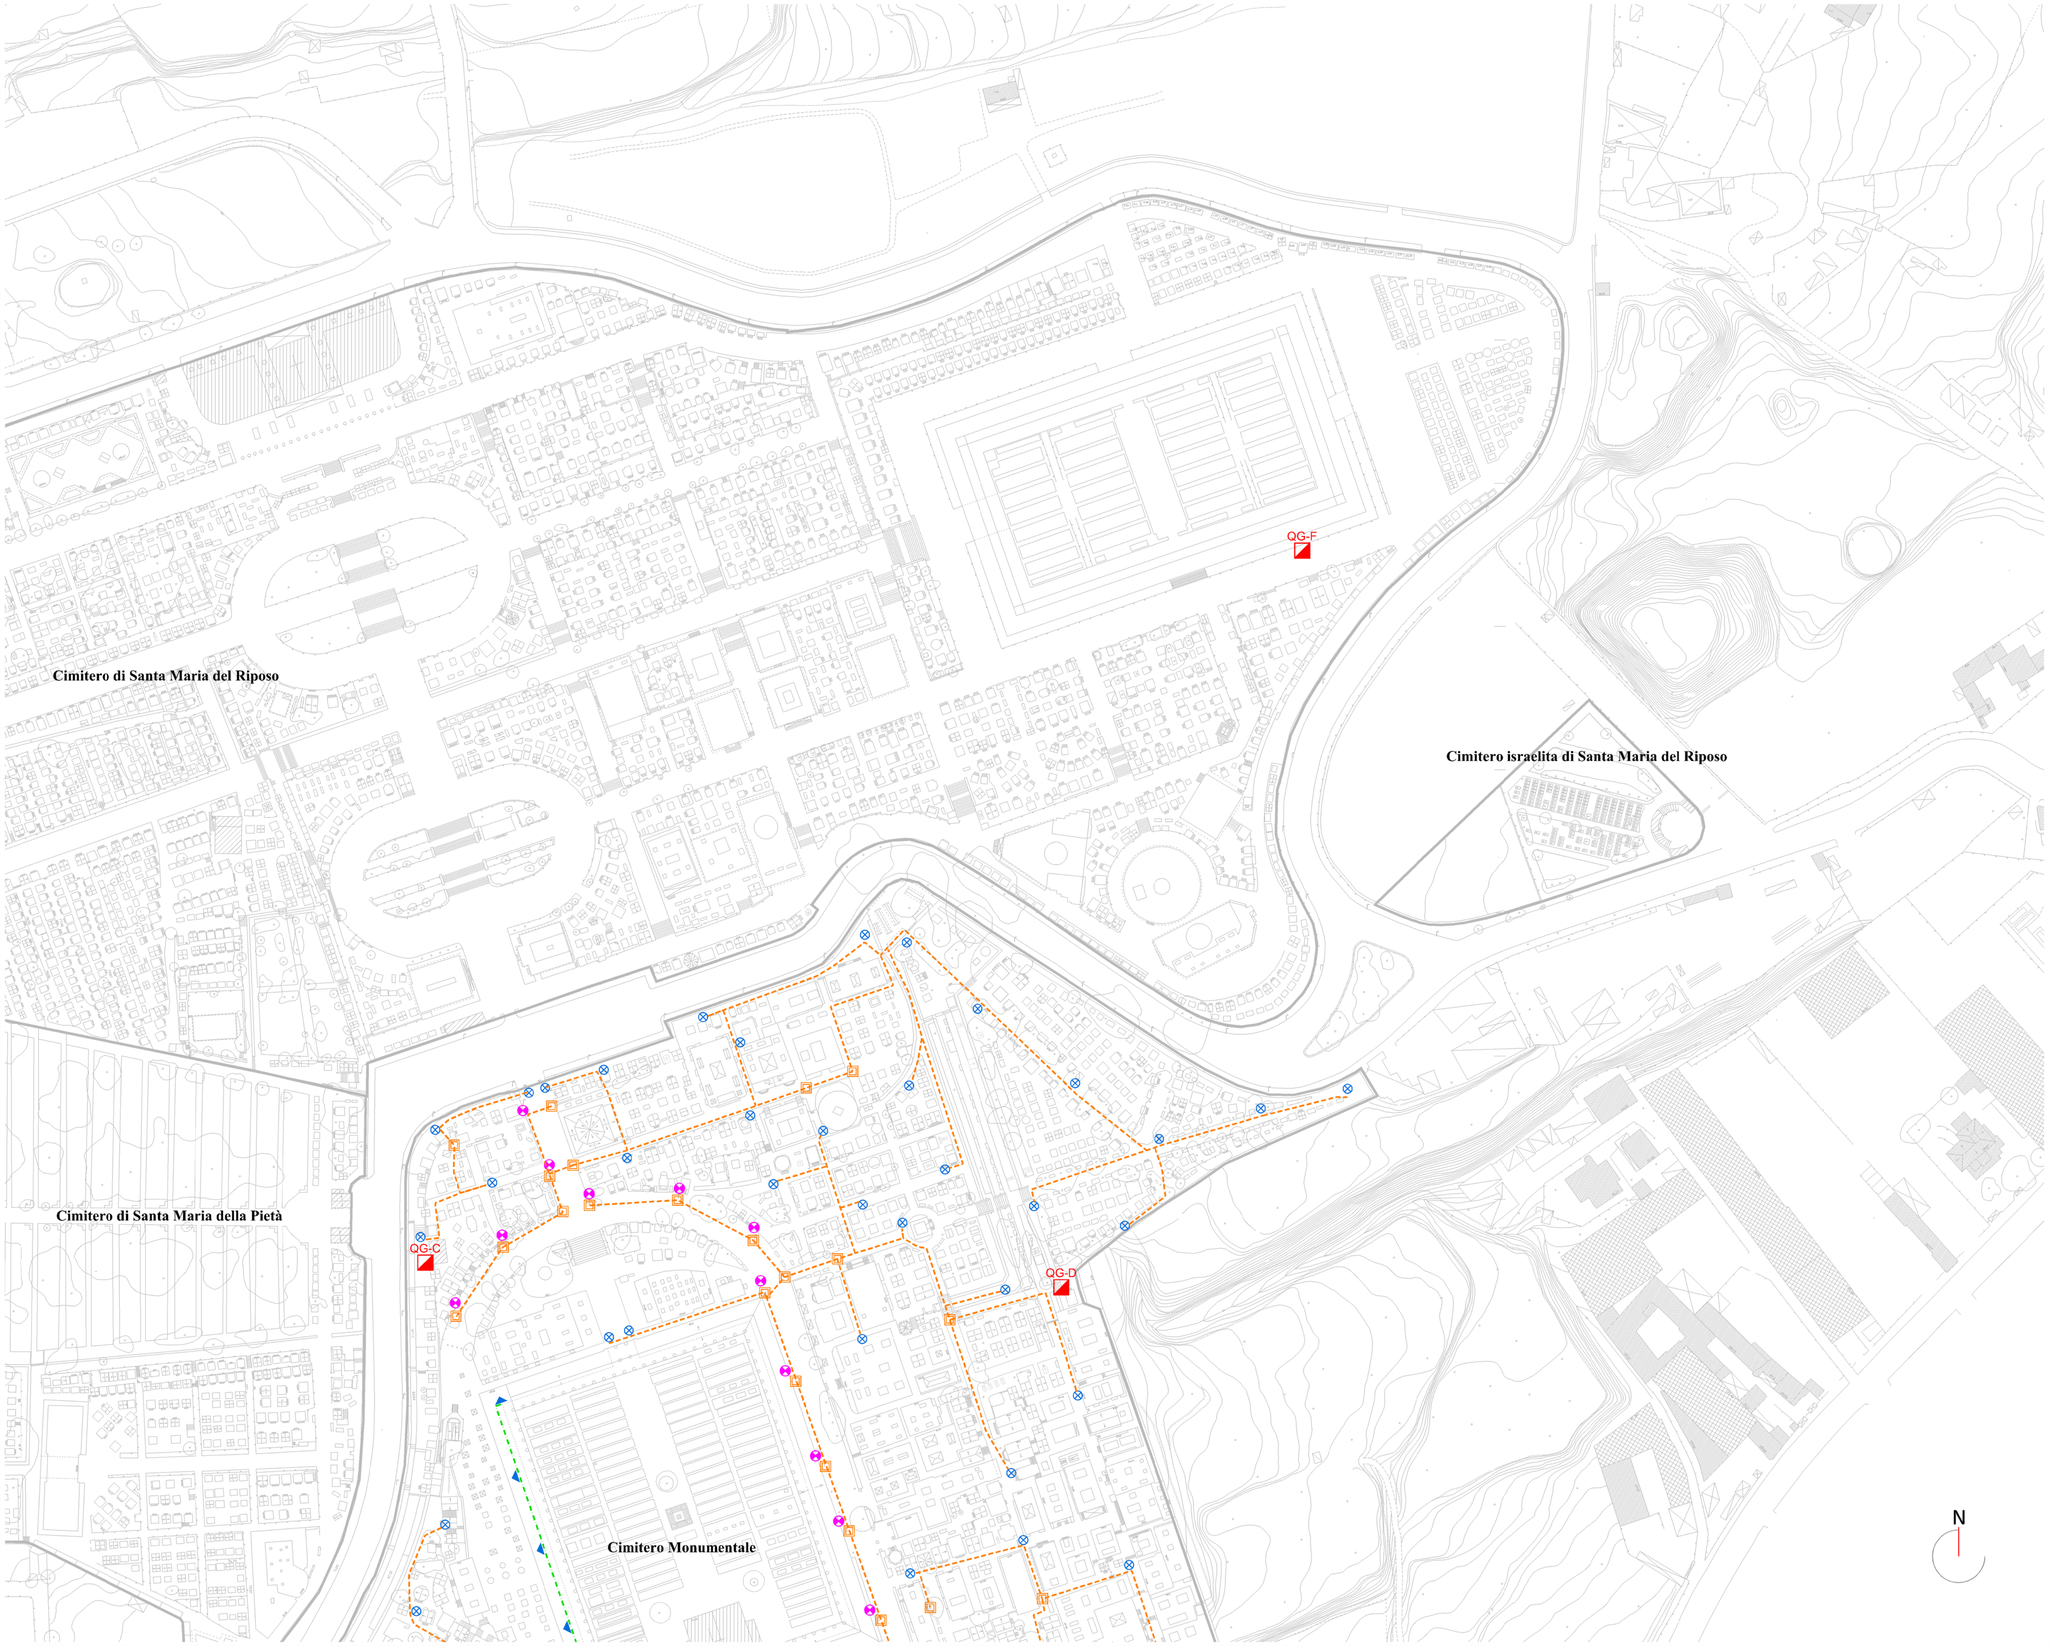

LEGENDA

- Palo con sbraccio in acciaio verniciato con armatura stradale con lampada al alta pressione da 70W
- Lanterna su palo
- Lanterna a muro
- Cavidotto alimentazione lampioni e lanterne su palo
- Tubi RK - IP55 alimentazione lanterne a muro
- Pozzetto elettrico
- QG-X — Quadro Generale - Cabina X - punto di consegna
- QG-X — Quadro Generale - Cabina X
- Parco cimiteriale

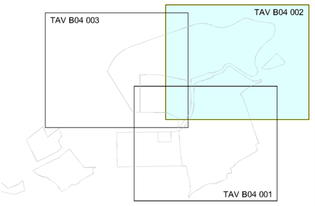

Ed. n°	DATA	REDATTO	DESCRIZIONE

COMUNE DI NAPOLI

SELAV®
Società per Azioni
SELAV SpA
Via Nuova Poggioreale, 156 A/B
80143 Napoli
Tel.: 081 2583210
P.IVA: 00290540632

Titolo del progetto:

PROJECT FINANCING PER L'AFFIDAMENTO IN CONCESSIONE DEI SERVIZI DI GESTIONE DELL'ILLUMINAZIONE AMBIENTALE E VOTIVA NEI CIMITERI DEL COMUNE DI NAPOLI

Tipo di progetto:

STUDIO DI FATTIBILITÀ

Progettista:
AIR SUPPORT SOCIETÀ DI INGEGNERIA
Via Nevio 102/ C - 80122 Napoli
Tel. / Fax: (+39) 081 5983152
E-mail: info@airsupport.it
http://www.airsupport.it
Il direttore tecnico
Ing. Antonio Tamburro

Coordinatore tecnico del progetto:
Ing. Sergio Sanguedolce

Titolo della tavola:

Parco cimiteriale di Poggioreale
Cimitero S.Maria del Riposo (Parte Est)
Layout illuminazione esterna
Stato attuale

Tavola n°:	Edizione:
TAV B04 002	01.00
File name: 14093 SEV PRE TAV B04 002 Ed01.00	
Scala: 1:1'000 / Formato: A1	Data: 15/09/2014
Redatto: Ing. G. Olostro Cirella	Controllato: Ing. S. Sanguedolce

Approvato:
SELAV SpA
Via Nuova Poggioreale, 156 A/B
Napoli - P.IVA: 00290540632

A norma di legge il progettista si riserva la proprietà di questo elaborato con divieto di riprodurlo o renderlo noto a terzi senza autorizzazione.