


### Legenda

	Area di intervento
	Aluole
	Tappetino di asfalto (antiskid splitmastix asphalt)
	Tappetino di asfalto con additivi colorati
	Basoli e lastre di pietra lavica
	Cubetti di porfido
	Lastre di materiale composito
	Lastre di pietra calcarea bianca (pietra di Modica)

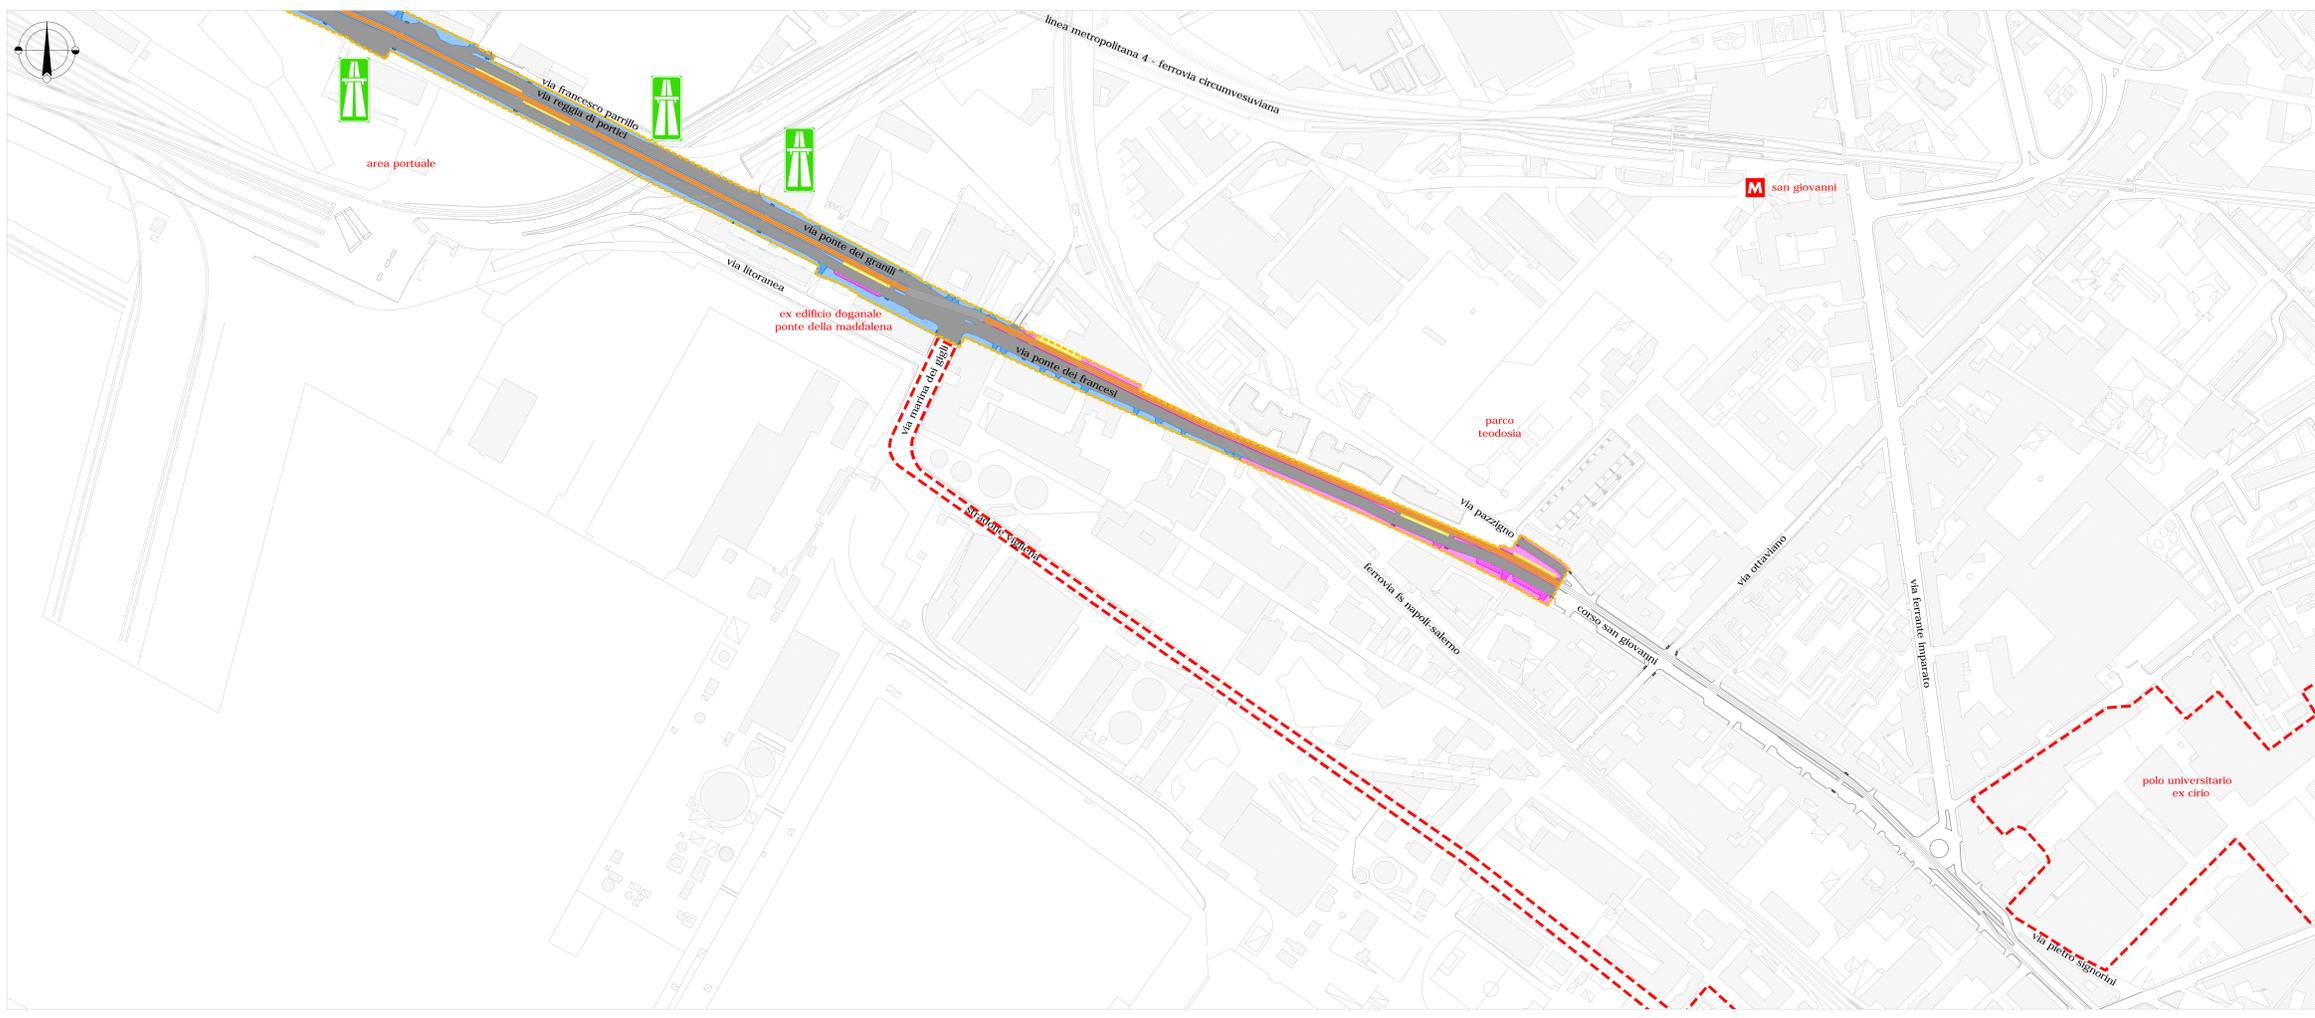

**COMUNE DI NAPOLI**  
 Direzione centrale Infrastrutture, lavori pubblici e mobilità  
 Servizio Sistema delle Infrastrutture di trasporto, delle opere pubbliche e rete e dei parcheggi

### Grande progetto Riquilibrata urbana Napoli est

Riquilibrata urbanistica e ambientale  
 asse costiero: tratta via Vespucci-via Ponte dei francesi

### PROGETTO PRELIMINARE

**Gruppo di progettazione**  
**infrastrutture e mobilità:** arch. Ignazio Leone, arch. Luca d'Angelo, arch. Giovanni Lanzuise, geom. Luciano Marino, geom. Italo Ricci, c.l. Vincenzo Luongo  
**impianti fognari:** ing. Serena Ricci, arch. Salvatore Iervolino, ing. Roberta Catapano, ing. Stefano Napolitano  
**impianti pubblica illuminazione:** ing. Vincenzo Salzano, ing. Maria Teresa Giugliano  
**aspetti geologici, ambientali e del verde:** dott. Giuseppe Marzella, ing. Mario Capretti, dott. Vincenzo Campolo  
**aspetti territoriali della IV municipalità:** ing. Francesco Raimone  
**sicurezza:** ing. Edoardo Fusco, ing. Massimo Simeoli  
**bandi di gara e aspetti procedurali e amministrativi:** dott.ssa Antonella Brunetti, sig.ra Rosaria Savastano

**Responsabile del procedimento**  
 arch. Giuseppe Pulli

Planimetria con l'indicazione delle pavimentazioni di progetto

EG PROG 3

scala: 1:2.000

ottobre 2013