




Bagnolifutura S.p.A. di T.U.

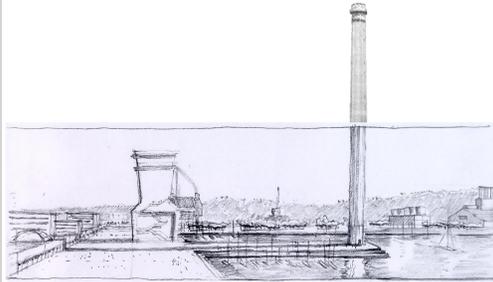

Proposta di individuazione di un ambito di trasformazione urbanistica-edilizia ai sensi del comma 2 art.7 della L.R. 19/2009 e s.m.e i. nel perimetro del vigente Pua di Coroglio-Bagnoli, Variante al Prg per la Zona Occidentale


il dirigente
arch. Rosaria Battarra

il direttore generale
ing. Mario Hubler

Planimetria d'insieme: delimitazione delle aree oggetto di Variante al P.U.A. e dell'ambito di trasformazione urbanistico-edilizia ai sensi del comma 2 art. 7 della L.R. 19/2009 e s.m. e i., quote altimetriche, destinazioni d'uso e sagome indicative dell'ingombro massimo degli edifici di progetto

tavola 3 bis-pc

scala 1:5.000

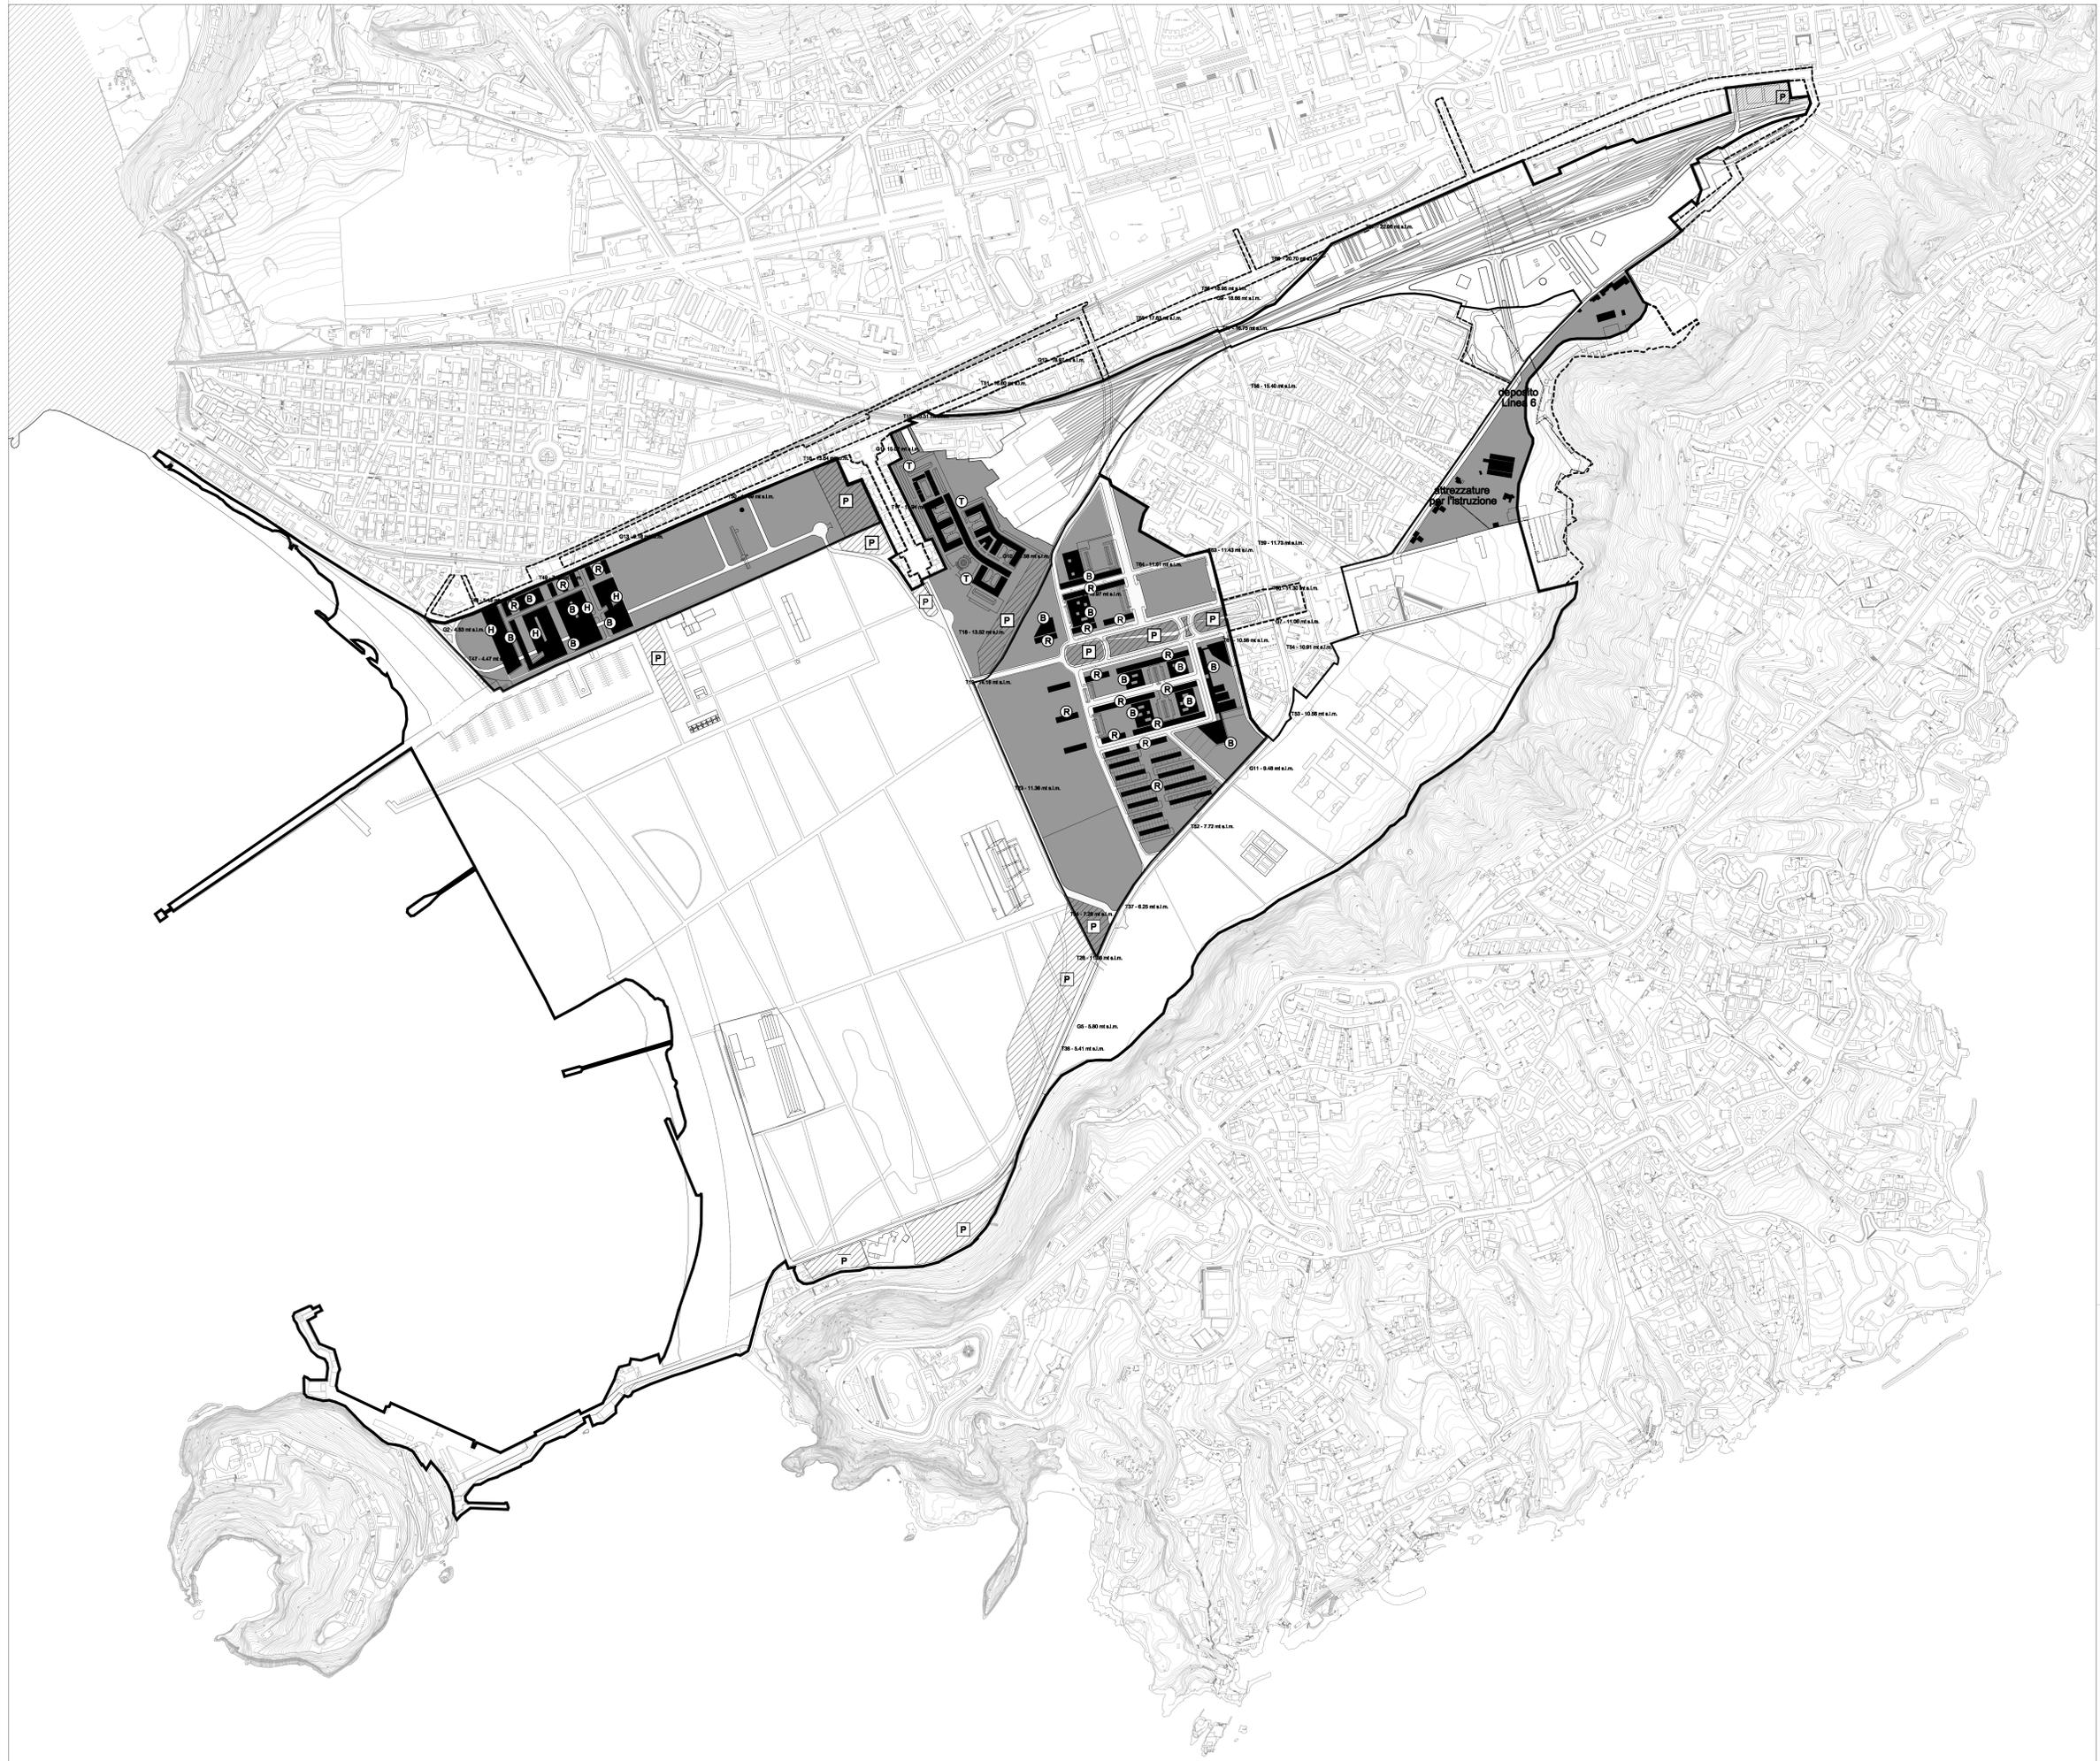

- Perimetro P.U.A.
- - - Perimetro ulteriori aree dichiarate di pubblica utilità comprese nell'attività della Bagnolifutura S.p.A. di T.U.
- Aree oggetto della Variante al P.U.A.
- Ambito di riqualificazione urbanistica-edilizia ai sensi del comma 2 art. 7 della L.R. 19/2009 e s.m. e i.
- T34-G34 Capisaldi
- ▣ Parcheggi
- Ⓜ Residenza
- Ⓣ Terziario
- Ⓜ Attività ricettive
- Ⓟ Produzione di beni e servizi