Sezione longitudinale A-A

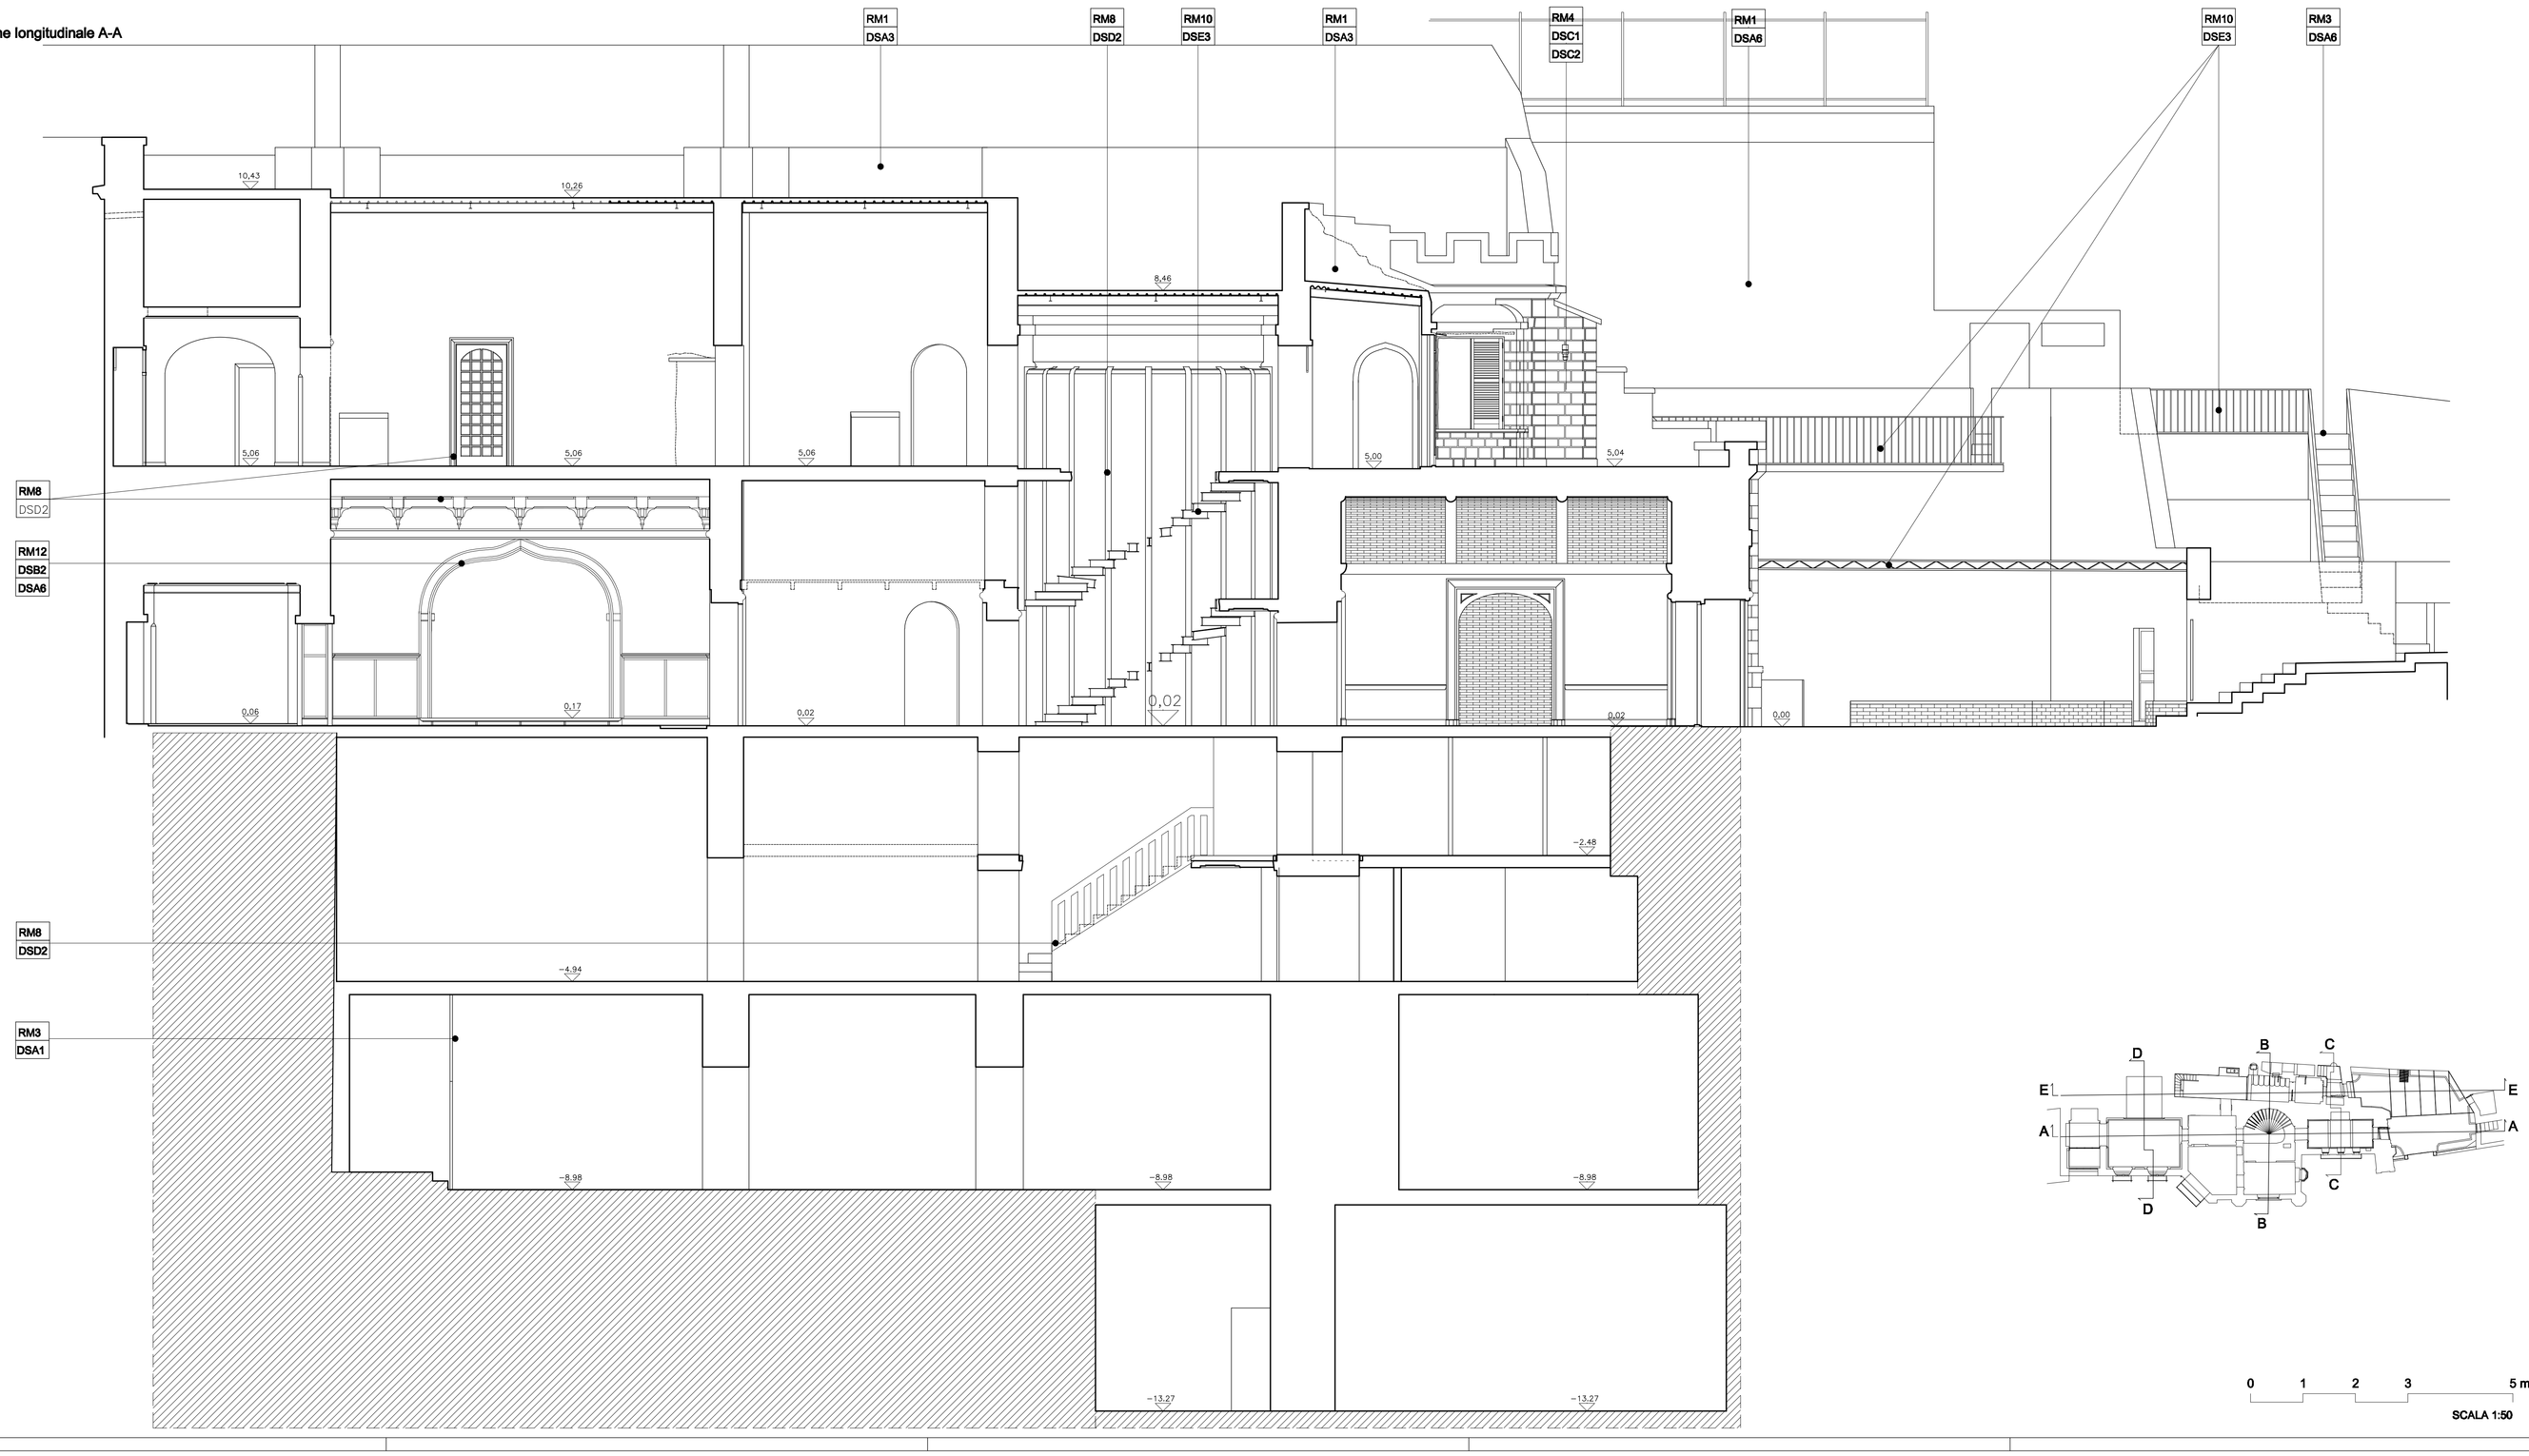

LEGENDA

RM	RILIEVO MATERIALI
RM1	INTONACO
RM2	LATERIZI
RM3	TUFO
RM4	LAPIDEI -BASALTO
RM5	LAPIDEI - MARMO
RM6	SIMIL LAPIDEI
RM7	MANUFATTI IN C.A.
RM8	LEGNO
RM9	ELEMENTI IN CERAMICA
RM10	METALLI
RM11	VETRO
RM12	STUCCHI

DA	RILIEVO DEGRADO
DM	-DEGRADO MORFOLOGICO
DM1	SOPRAELEVAZIONI
DM2	INTERVENTI IMPROPRI (MENSOLE - BALCONI - CHIUSURA DI APERTURA VANI ETC.)
DM3	VETRINE E SERRAMENTI
DM4	INSEGNE PUBBLICITARIE
DM5	INFISSI IMPROPRI
DI	-DEGRADO IMPIANTI TECNOLOGICI
DI1	PLUVIALI/FECALI
DI2	RETE APPROV. GAS
DI3	RETE IDRICA
DI4	RETE ELETTRICA TELEFONICA

DS	RILIEVO DEGRADO DI SUPERFICIE
DSA	A- INTONACI E PITTURE
DSA1	ALTERAZIONI CROMATICHE PER AGENTI ATMOSFERICI
DSA2	ALTERAZIONI CROMATICHE PER INTERVENTI DIRETTI
DSA3	ALTERAZIONI CROMATICHE PERDANNI DA FUOCO
DSA4	EFFLORESCENZE SALINE
DSA5	FESSURAZIONI
DSA6	PRESENZE VEGETALI
DSA6	DISTACCHI
DSB	B- STUCCHI E CORNICI
DSB1	ALTERAZIONE O RIDISEGNO
DSB2	PARTI MANCANTI
DSC	C- PIETRE E SIMILARI LAVORATI
DSC1	PARTI MANCANTI
DSC2	DISTACCHI TRA I CONCI
DSC3	PARTI INTONACATE
DSD	D- ELEMENTI IN LEGNO
DSD1	INTEGRAZIONE O RIDISEGNO DI PARTI
DSD2	PARTI DISTRUTTE (MANCANTI)
DSD3	PARTI ROVINATE - CORROSIONE
DSE	E- ELEMENTI IN METALLO
DSE1	INTEGRAZIONE O RIDISEGNO DI PARTI
DSE2	PARTI DISTRUTTE (MANCANTI)
DSE3	PARTI ROVINATE - CORROSIONE

COMUNE DI NAPOLI

DIREZIONE CENTRALE VI
Riqualificazione Urbana Edilizia Periferie
Servizio Edilizia Monumentale

RESTAURO DI VILLA EBE ALLE RAMPE LAMONT YOUNG

PROGETTO ESECUTIVO

IL RESPONSABILE UNICO DEL PROCEDIMENTO
Arch. Nicola Varriale

PARTE D'OPERA
ARCHITETTURA - LAVORI EDILI

NUMERO ELABORATO
AR R.09
SCALA 1:50

TITOLO ELABORATO
RILIEVO:
SEZIONE A-A'

NO.	DATA	DESCRIZIONE	DIS.	VISTO
0	12/ 2006	EMISSIONE		

PROGETTISTI
R. T. P.
Prof. Ing. Renato Sparacio
Prof. Arch. Benedetto Gravagnuolo
Prof. Arch. Roberto Serino
Dott. Ing. Fabio Mastellone di Castelvetere
Dott. Ing. Francesco Pecorella
Dott. Arch. Elvira Romano
Dott. Arch. Colomba Sapio

COLLABORATORI
Rocco Lombardi
Danilo Iacone