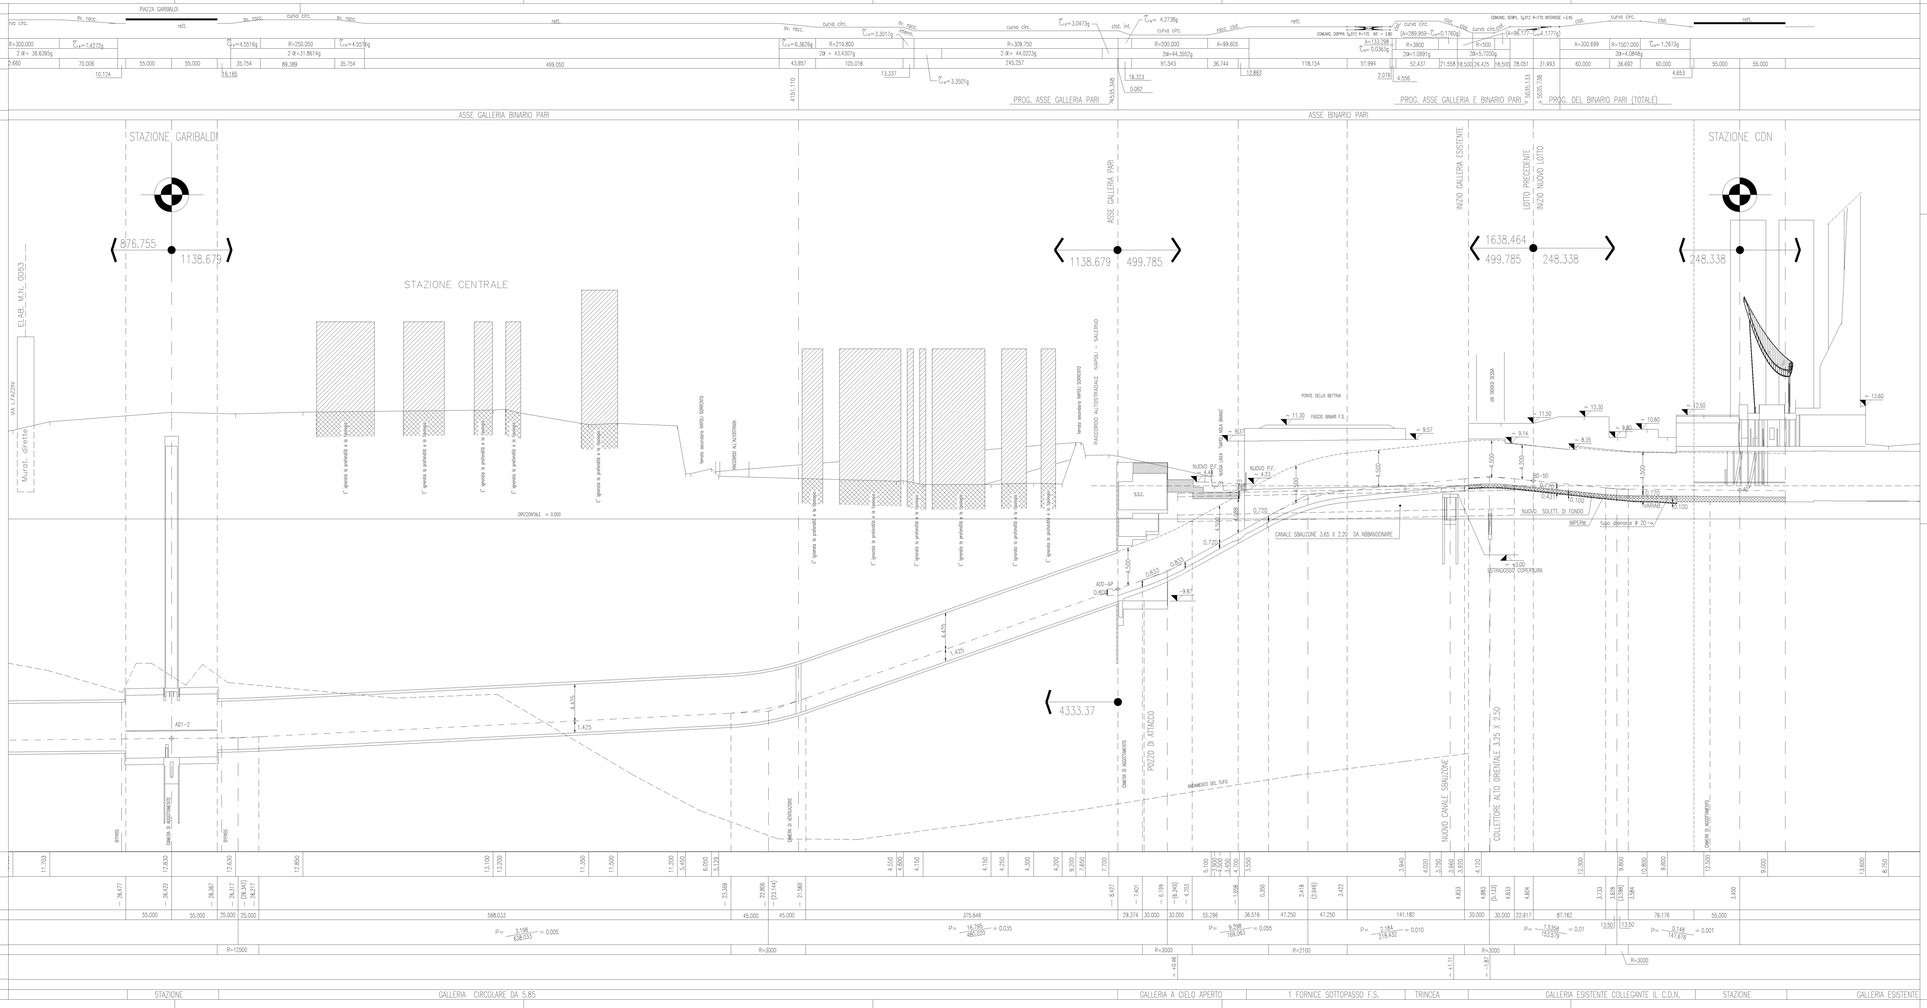

LEGENDA

- Fondazioni in muratura dirette
- Fondazioni in muratura su archi e pilastri
- Fondazioni su pali
- Fondazioni su travi rovesce
- Cavita'

N.B.

Le informazioni relative alle fondazioni dei fabbricati sottopassati, compresi tra le stazioni UNIVERSITA' e GARIBALDI, sono desunte da indagini fatte dalla M.N. nel 1977.

Comune di Napoli

Linea 1 della metropolitana

Tratta Dante–Garibaldi–C.d.N.

I	MARZO 2011	AGG. TRACCIATO MUNICIPIO-GARIBALDI
H	LUGL. 2008	AGG. DA FINE LOTTO ALLA STAZ. CDN
G	MAGG. 2008	AGG. DA POZZO BRIN A FINE LOTTO
F	DIC.2005	AGG. CURVATURA PRG-ARB-13-E IN S. RACC. AL CDN
E	DIC. 2004	AGGIORNATI CURVE 9-24 E 1-22
D	LUGL. 2004	AGGIORNAMENTO GENERALE
C	FEBB.2004	VARIATO TRACCIATO DALLA STAZ.GARIBALDI-BIE (PONTE SETTIMA)
B	SETT.2003	VARIATO TRACCIATO DALLA STAZ.GARIBALDI-BIE (PONTE SETTIMA)
A	18/12/02	AGGIORNAMENTO GENERALE
0	MAGG.2002	EMISSIONE

Appr. | Data | Descrizione | Originato | Progettato | Verificato | Approvato | Aut. Ferrovie | Aut. Min. Trasporti

Collaborazione alla progettazione

IL DIRETTORE TECNICO DOTT. ING. BRUNO CAVAGNA
Ordine degli Ingegneri Bergamo n° 1917

Scala File: BNP-1346.d

MN METROPOLITANA DI NAPOLI S.p.A. Azienda con Sistema di Gestione per la Qualità Certificato da RINA con n° 10963.Qal.Ta

MM METROPOLITANA MILANESE SPA DIREZIONE E UFFICIO LAVORI

Azienda con Sistema di Gestione per la Qualità Certificato da RINA con n° 9100

VISTI di esecuzione

Scala grafica

© Vietata la riproduzione di questo documento senza la preventiva autorizzazione di MM SpA

Titolo

TRATTA DANTE - GARIBALDI - C.D.N.
PROGETTO ESECUTIVO
PROFILO ALTIMETRICO ASSE GALLERIA (BIN. PARI)
DALLA STAZIONE GARIBALDI- ALLA STAZIONE C.D.N.

Sistema	Dimensioni	Unità	Disciplina	Tipo	Fase	Zona	Numero	Progressivo	Foglio
Sistema no.		1:200-2000	8NP	6	E	P	TR40	1346	

MM

MN