cancello d'ingresso (struttura in acciao FE360B-S235JR) con automazione
scala 1:25

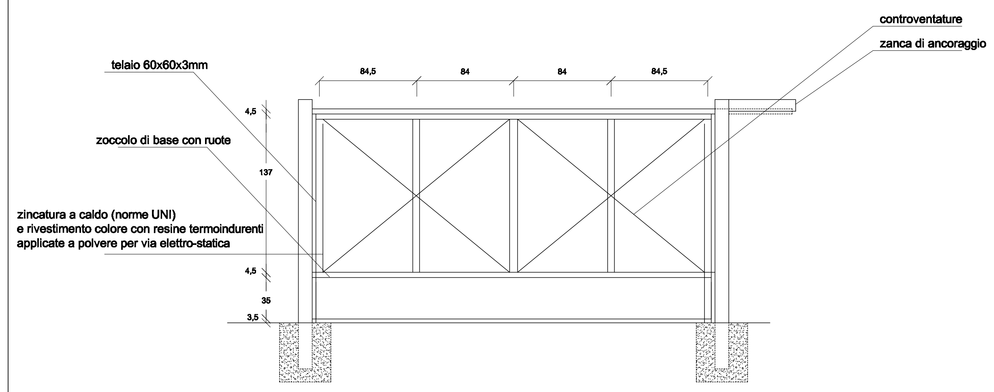

prospetto esterno
scala 1:25

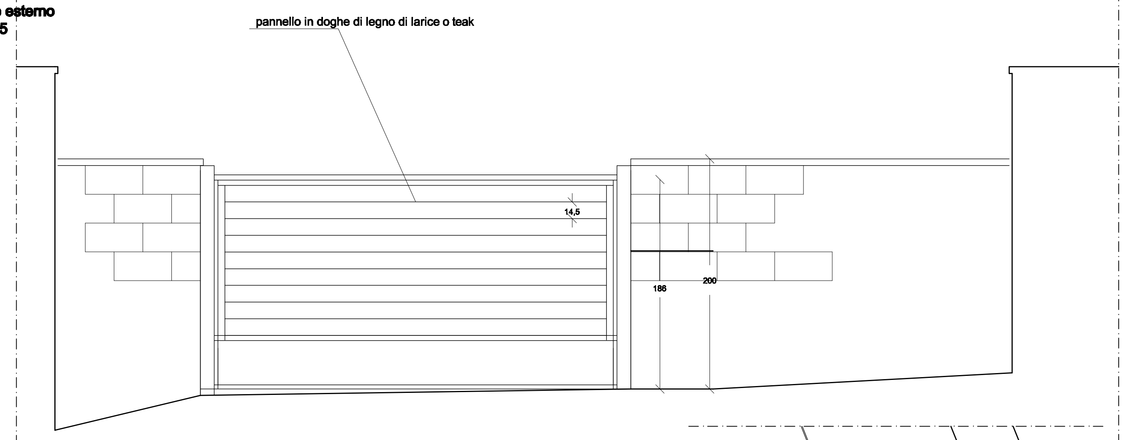

pianta
scala 1:25

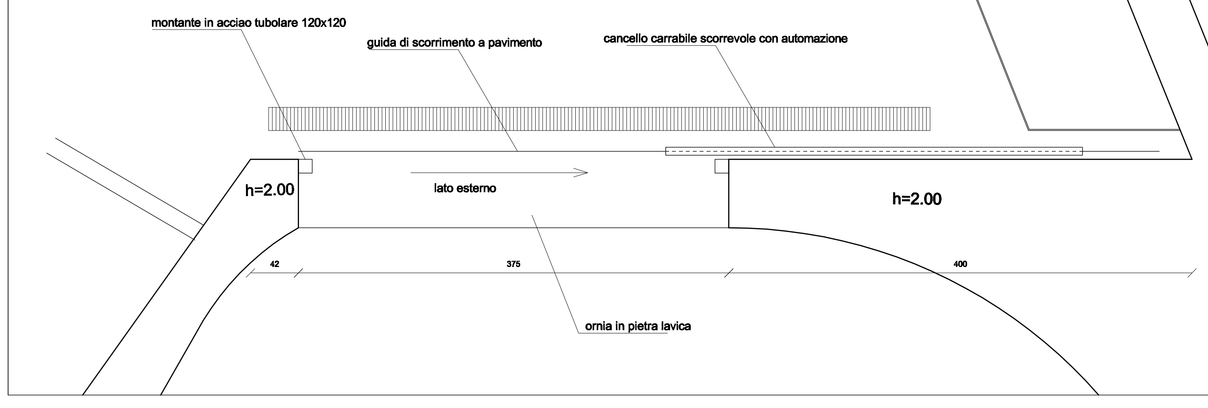

cancello d'ingresso VII Rampa Pizzofalcone
prospetto esterno
scala 1:25

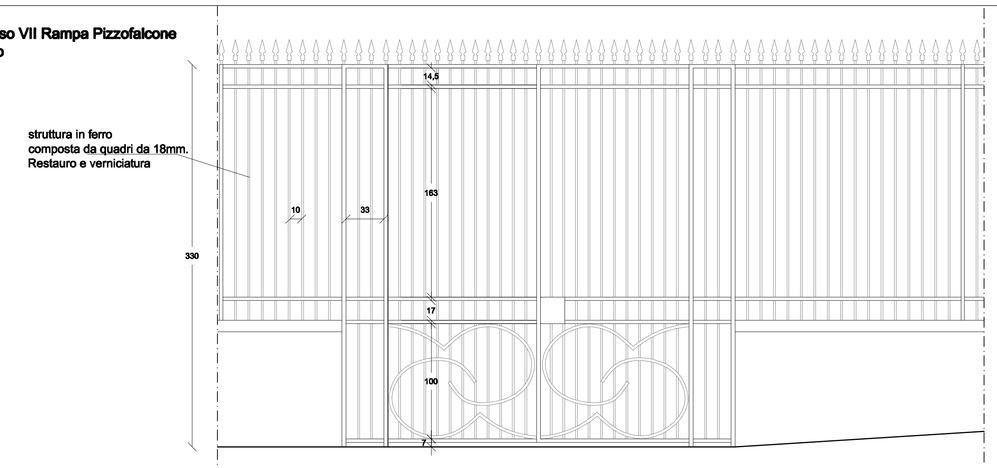

pianta
scala 1:25

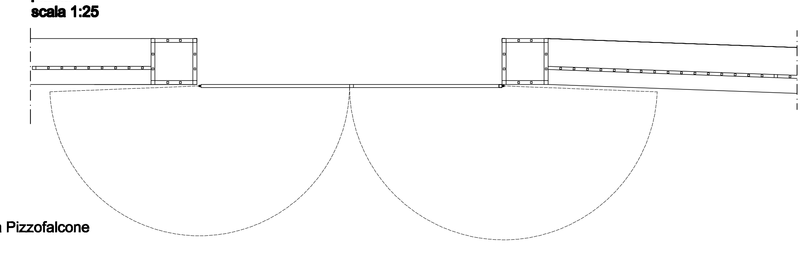

cancello d'ingresso VII Rampa Pizzofalcone
pannello tipo
scala 1:10

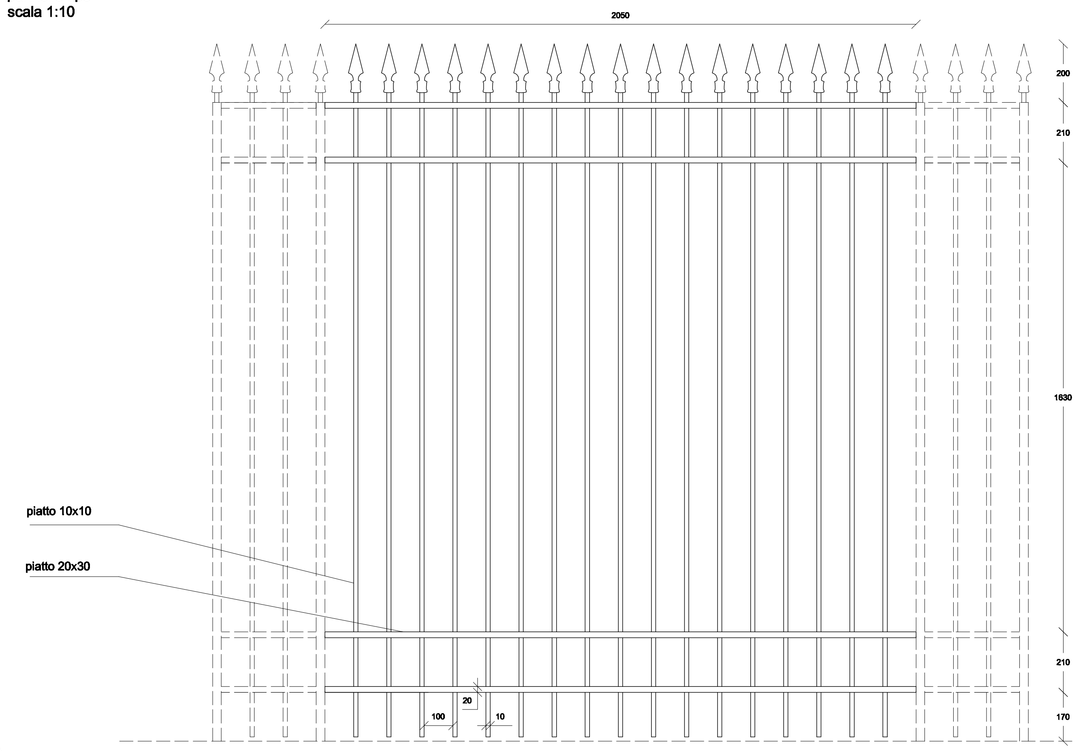

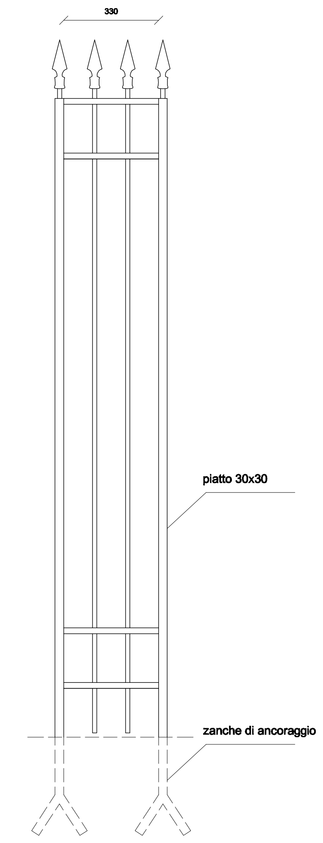

cancello d'ingresso VII Rampa Pizzofalcone
pilastrino/pianta e prospetto tipo
scala 1:10

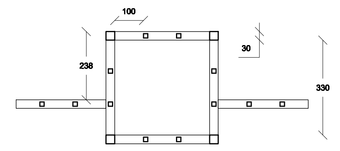

COMUNE DI NAPOLI

DIREZIONE CENTRALE VI
Riqualificazione Urbana Edilizia Periferie
Servizio Edilizia Monumentale

RESTAURO DI VILLA EBE ALLE RAMPE LAMONT YOUNG

PROGETTO ESECUTIVO

IL RESPONSABILE UFFICIO DEL PROCEDIMENTO
Arch. Nicola Varriale

PARTE D'OPERA: ARCHITETTURA - LAVORI EDILI

NUMERO ELABORATO: AR A.24
SCALA: 1:25-1:10

TITOLO ELABORATO: GIARDINO EST
opere in ferro

N.	DATA	REVISIONE	DES.	VISTO
0	12/ 2006	EMISSIONE		

PROGETTO:
R. T. P.
Prof. Ing. Renato Sparacio
Prof. Arch. Benedetto Gravagnuolo
Prof. Arch. Roberto Serino
Dott. Ing. Fabio Mastrofoni di Castelvetere
Dott. Ing. Francesco Peconilla
Dott. Arch. Elvira Romano
Dott. Arch. Colomba Sapio

COLLABORATORI:
Rocco Lombardi
Danilo Iacone