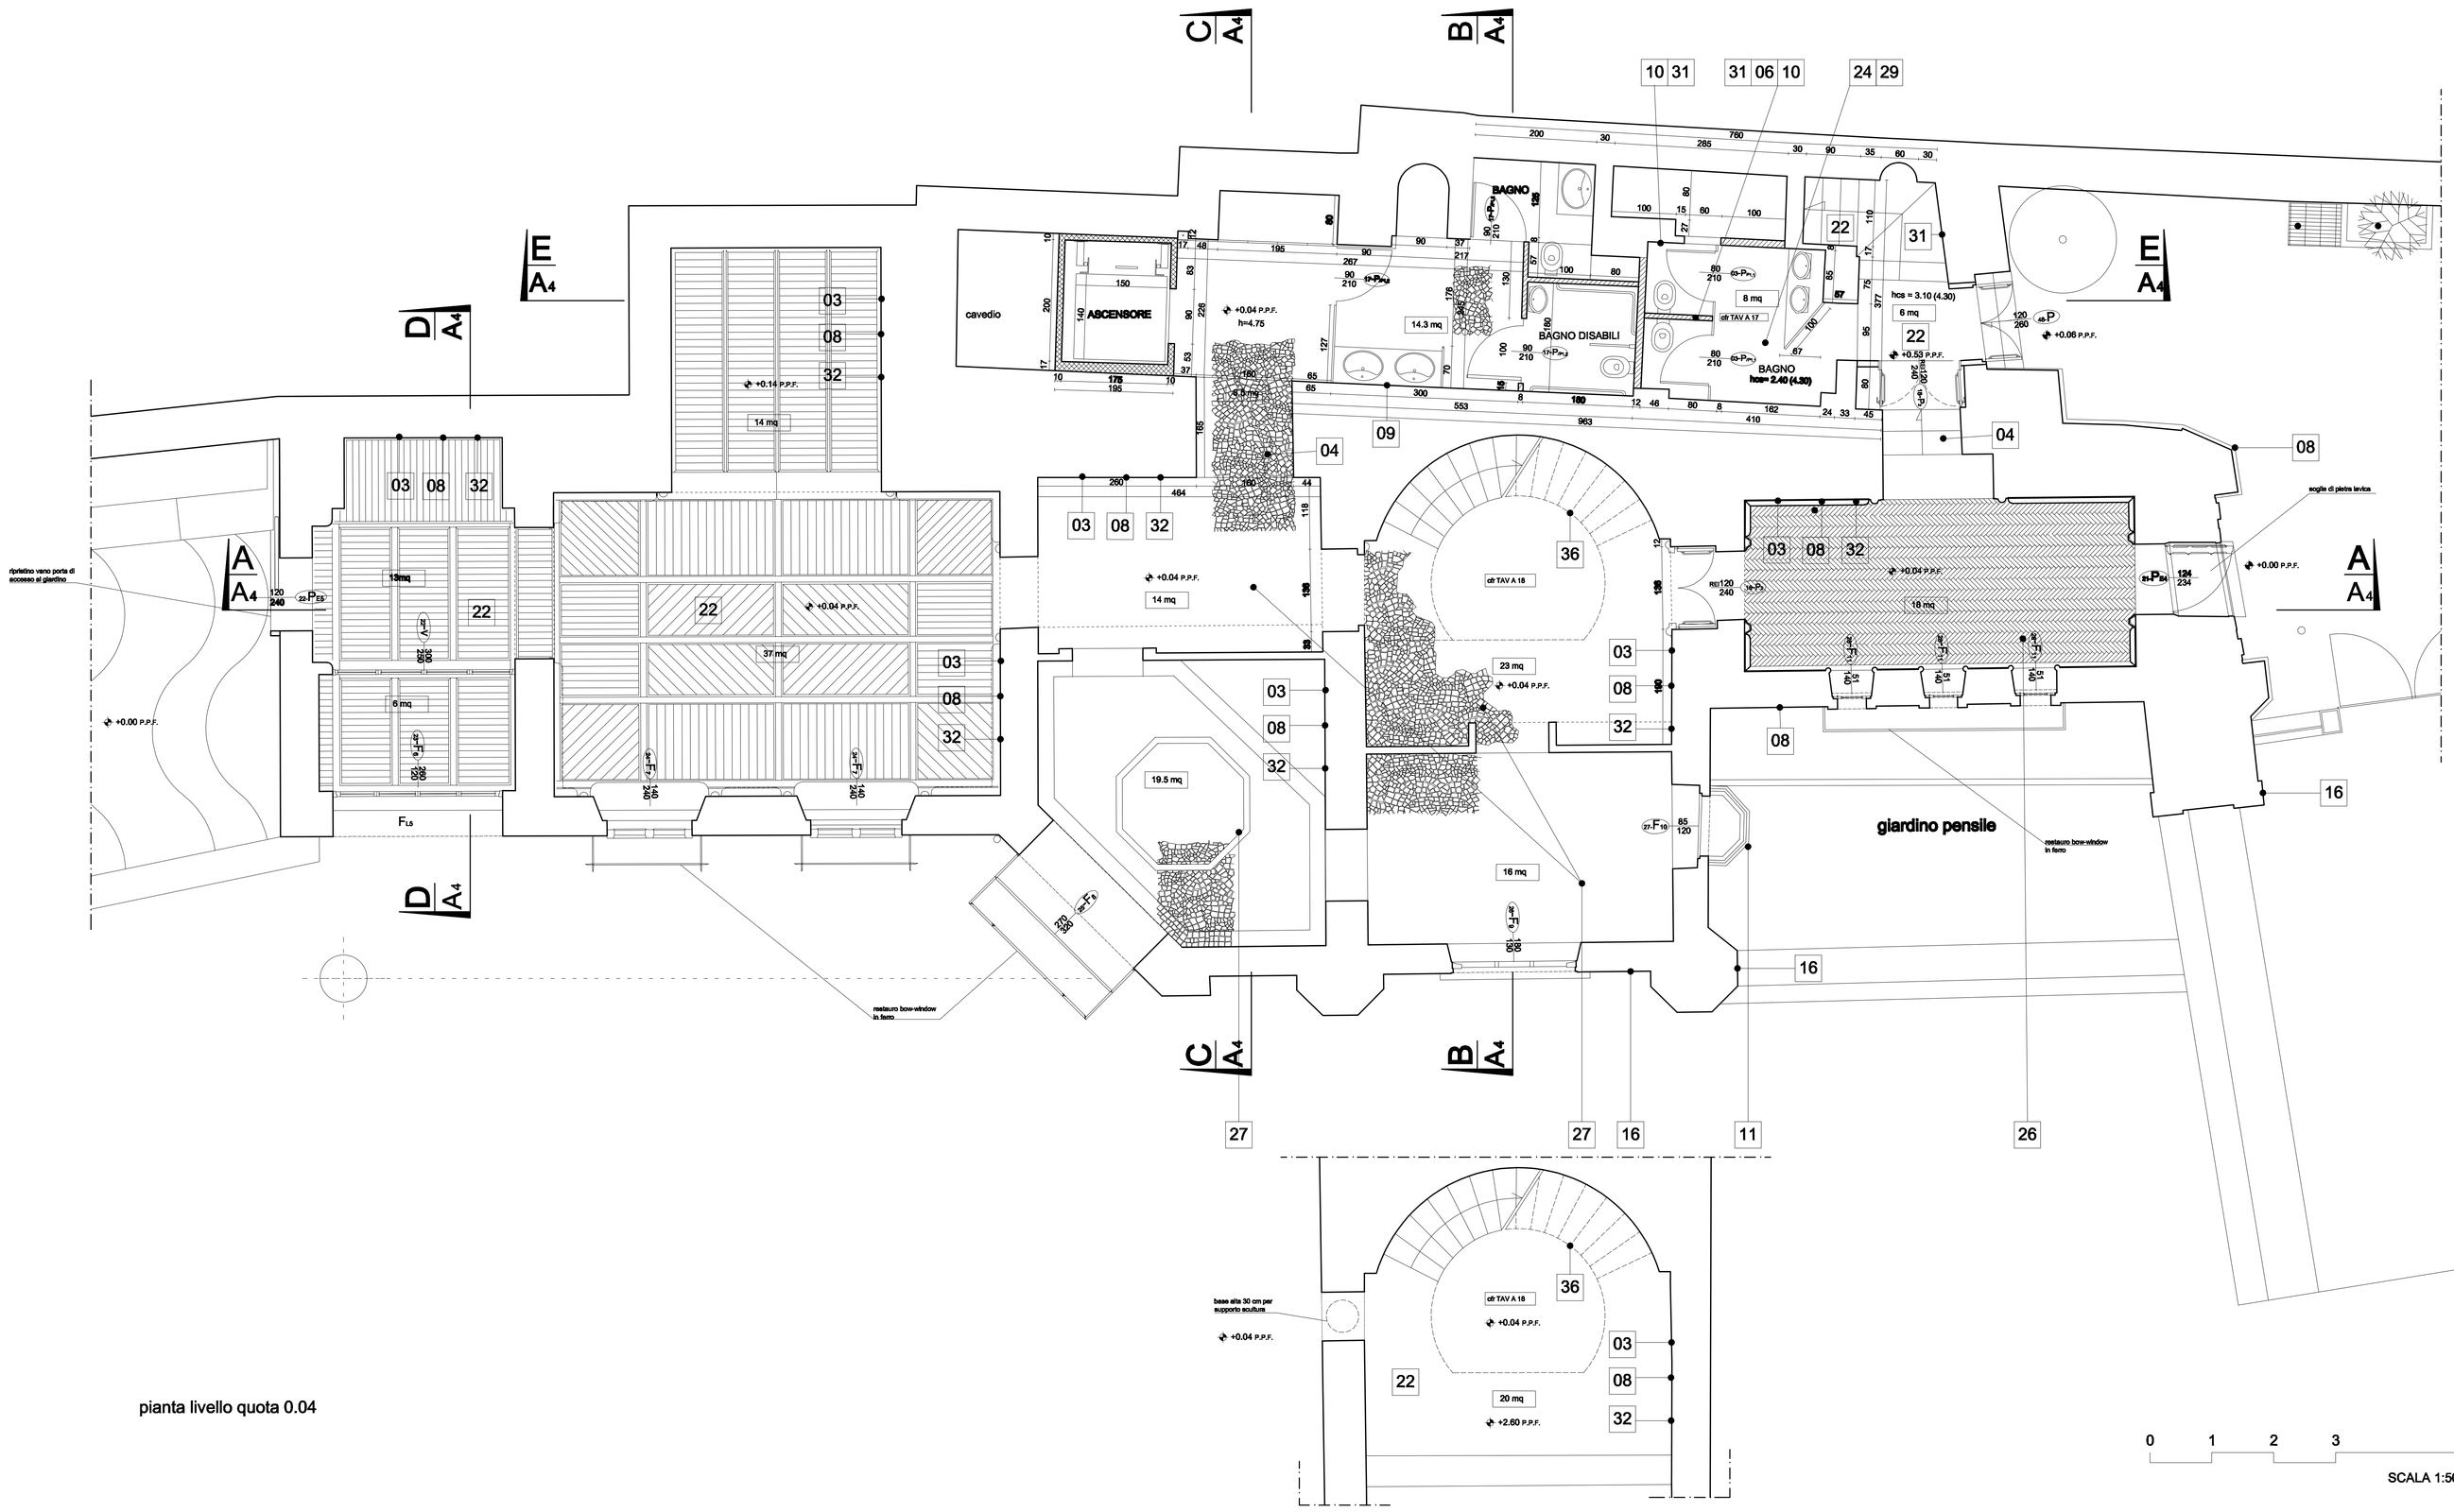

pianta livello quota 0.04

LEGENDA

01 **struttura in c.a.**
02 **struttura in acciaio**
03 **struttura in tufo - "ricuciture" con conci in tufo e malta idraulica pozzolana**
04 **taglio in muratura di tufo e riconfigurazione squarci e piattabanda**
05 **parete portante (vedi strutture)**
06 **tramezzo in blocchi di laterizio 8 - 10 cm.**
07 **fodera in tavellina**
08 **intonaco di malta fibroadditivata predosata a base di sabbia calcarea e leganti idraulici (malta di resina x esterni)**
09 **intonaco di cemento premiscelato - rasatura per interni a faccia vista**
10 **intonaco civile per interni**
11 **nuovo paramento murario in lastre di tufo di dimensioni variebili (sp. 4 - 6 cm.)**
12 **finitura di nuova copertura piana con guaina autoprotetta a scaglie di ardesia**
13 **finitura di copertura vano scala con lastre di rame prepatinato compreso velette e canali**
14 **protezione "torrini" - ripristino e/o sostituzione delle lastre di piombo**
15 **protezione balaustre -merlature - copertine pareti in tufo in battuto di lapillo e cemento**
16 **protezione idrorepellente pareti esterne in conci di Pumicea Vesuviana previo risalsione conci distaccati - consolidamento conci alterati - pulitura rimozione e rifacimento stilature**
17 **pavimento in griglia di acciaio zincato tipo " orsogrill"**
18 **pavimento galleggiante in listoni di legno di Teak o similare su supporti in legno o acciaio inox**
19 **pavimento in battuto di cemento con giunti e riquadri in mattoni pieni o cordoli in pietra**
20 **pavimento in pietra calcarea e/o vesuviana**
21 **pavimento in opus incertum di ceramica**
22 **pavimento in legno di quercia**
23 **pavimento in lastre di pietra tipo quarzite argentea o tipo vicentina - dimensioni varie per "listato a correre"**
24 pavimento in gres - e ceramica in listelli tipo brik 7 x 40
25 pavimento in cemento levigato eseguito con miscela di cemento e quarzo - colore grigio scuro con ossidi
26 pavimento in listelli di cotto (vestibolo zona ingresso e quota + 0,04) ripristino e /o sostituzione
27 pavimento di mosaico a tessere separate da restaurare (cfr. scheda tecnica di restauro)
28 rivestimento in legno di quercia (boiserie) h da 0,90 ad 1,20
29 rivestimento in listelli di gres ceramico tipo brik da 7 x 40 cm per altezza non superiore a 1,20
30 rivestimento alzata e pedata scale esterne - bordure - sedili in pietra lavica da 4- 6 cm. (solo levigata)
31 pitturazione a tempera
32 recupero pitturazioni originali a quota + 0,04 previo consolidamento del supporto e impregnazione con resine acriliche diluite con acqua demineralizzata. (cfr. scheda tecnica di restauro)
33 controsoffitti in legno esistenti e da restaurare
34 nuovi controsoffitti in legno su indicazione della dd.ll.
35 controsoffitto in cartongesso da 1,4 cm su supporto strutturale in acciaio zincato
36 riconfigurazione della scala ellittica - nuova struttura in acciaio e gradini in legno di quercia - compreso cornici e decori (come da documentazione allegata) - recupero degli elementi originali della ringhiera, in ferro forgiato.
37 scala in acciaio - finitura degli elementi con vernice ferromicacea previo sabbiatura- gradini in pietra lavica da 3 cm.
38 nuova scala interna - struttura in acciaio e rivestimento in pannelli di legno opportunamente trattato. ringhiera in lastre di vetro strutturale sp. 2cm
39 nuova scala interna in muratura
40 fontana-scultura - pannelli musivi in tessere policrome di pietra incollate su idoneo supporto metallico ancorato ad una struttura in acciaio predisposta all'interno del vano. Compreso piastra di acciaio per ancoraggio statua in bronzo dorato.

COMUNE DI NAPOLI

DIREZIONE CENTRALE VI
Riqualificazione Urbana Edilizia Periferie
Servizio Edilizia Monumentale

RESTAURO DI VILLA EBE ALLE RAMPE LAMONT YOUNG

PROGETTO ESECUTIVO

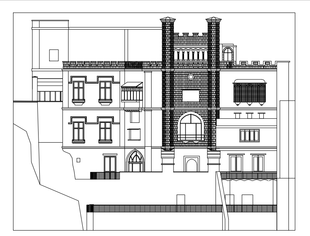

IL RESPONSABILE UNICO DEL PROCEDIMENTO
Arch. Nicola Varriale

PARTE D'OPERA
ARCHITETTURA - LAVORI EDILI

NUMERO ELABORATO
AR A.03
SCALA 1:50

TITOLO ELABORATO
PIANTA QUOTA +0,04

AGG.	DATA	DESCRIZIONE	SOS.	VISTO
0	12/ 2006	EMISSIONE		

PROGETTISTI
R. T. P.
Prof. Ing. Renato Sparacio
Prof. Arch. Benedetto Gravagnuolo
Prof. Arch. Roberto Serino
Dott. Ing. Fabio Mastrofone di Castelvetere
Dott. Ing. Francesco Pecorella
Dott. Arch. Elvira Romano
Dott. Arch. Colomba Sapio

COLLABORATORI
Rocco Lombardi
Danilo Iacone