livello quota -4,94

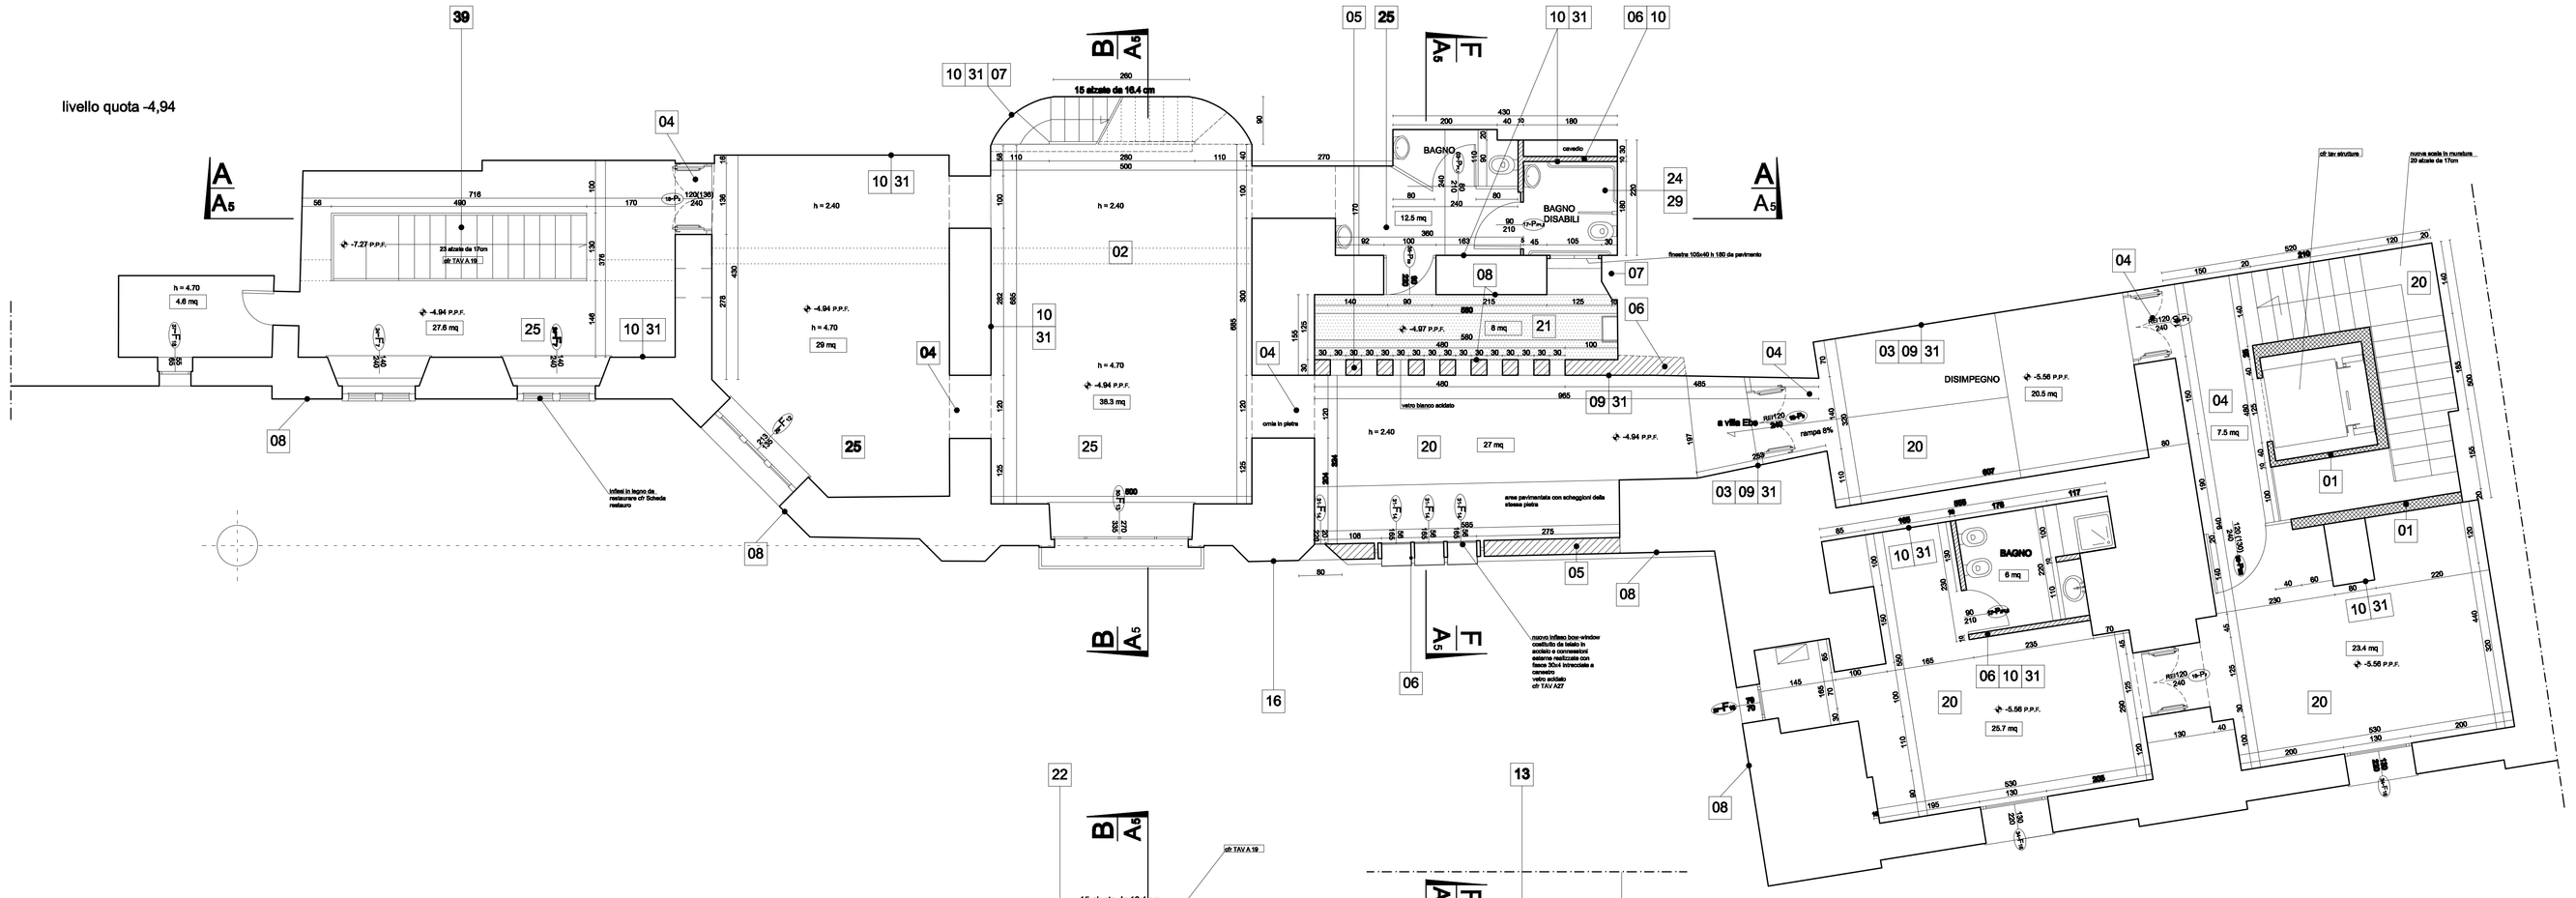

piano ammezzato livello quota -2,48

0 1 2 3 5 mt.

SCALA 1:50

LEGENDA

01	struttura in c.a.
02	struttura in acciaio
03	struttura in tufo - "ricuciture" con conci in tufo e malta idraulica pozzolana
04	voglie in muratura di tufo e riconfigurazione squarci e piattabanda
05	parete portante (vedi strutture)
06	tramezzo in blocchi di laterizio 8 - 10 cm.
07	fodera in tavellina
08	intonaco di malta fibrosiditrivata prodosata a base di sabbia calcarea e leganti idraulic (malta di resina v esterni)
09	intonaco di cemento premiscelato - rasatura per interni a faccia vista
10	intonaco civile per interni
11	nuovo paramento murario in lastre di tufo di dimensioni variabili (sp. 4 - 6 cm.)
12	finitura di nuova copertura piana con guaina autoprotetta a scaglie di ardesia
13	finitura di copertura vano scala con lastre di rame prepatinato compreso vestite e canali
14	protezione "barrisol" - ripristino e/o sostituzione delle lastre di piombo
15	protezione balaustre -merlature - copertine pareti in tufo in battuto di lapillo e cemento
16	protezione idrorepellente pareti esterne in conci di Pumicea Vesuviana previo risanamento conci distaccati - consolidamento conci alterati - pulitura rimozione e rifacimento stilature
17	pavimento in griglia di acciaio zincato tipo " orsogrill"
18	pavimento galleggiante in listoni di legno di Teak o similare su supporti in legno o acciaio Inox
19	pavimento in battuto di cemento con giunti e riquadri in mattoni pieni o cordoli in pietra
20	pavimento in pietra calcarea e/o vesuviana
21	pavimento in opus incertum di ceramica
22	pavimento in legno di quercia
23	pavimento in lastre di pietra tipo quarzite argentea o tipo vicentina - dimensioni varie per "listato a correre"
24	pavimento in gres - e ceramica in listelli tipo brik 7 x 40
25	pavimento in cemento levigato eseguito con miscela di cemento e quarzo - colore grigio scuro con easoli
26	pavimento in listelli di cotto (vestibolo zona ingresso a quota + 0,04) ripristino e /o sostituzione
27	pavimento di mosaico a tessere separate da restaurare (cfr. scheda tecnica di restauro)
28	rivestimento in legno di quercia (boiserie) h da 0,90 ad 1,20
29	rivestimento in listelli di gres ceramico tipo brik da 7 x 40 cm per altezza non superiore a 1,20
30	rivestimento alzata e pedata scale esterne - bordure - sedili in pietra lavica da 4- 6 cm. (solo levigata)
31	pitturazione a tempera
32	recupero pitturazioni originali a quota + 0,04 previo consolidamento del supporto e impregnazione con resine acriliche diluite con acqua demineralizzata. (cfr. scheda tecnica di restauro)
33	controsoffitti in legno esistenti e da restaurare
34	nuovi controsoffitti in legno su indicazione dela dd.ll.
35	controsoffitto in cartongesso da 1,4 cm su supporto strutturale in acciaio zincato
36	riconfigurazione della scala elittica - nuova struttura in acciaio e gradini in legno di quercia - compreso corrimi e dezori (come da documentazione allegata) - recupero degli elementi originali della ringhiera, in ferro forgiato.
37	scala in acciaio - finitura degli elementi con vernice ferromicacea previo sabbiatura- gradini in pietra lavica da 3 cm.
38	nuova scala interna - struttura in acciaio e rivestimento in pannelli di legno opportunamente trattato. ringhiera in lastre di vetro strutturale sp. 2cm
39	nuova scala interna in muratura
40	fontana-scultura - pannelli musivi in tessere policrome di pietra incollate su idoneo supporto metallico ancorato ad una struttura in acciaio predisposta all'interno del vano. Compreso piastra d' acciaio per ancoreggio statua in bronzo dorato.

COMUNE DI NAPOLI

DIREZIONE CENTRALE VI
Riqualificazione Urbana Edilizia Periferie
Servizio Edilizia Monumentale

RESTAURO DI VILLA EBE ALLE RAMPE LAMONT YOUNG

PROGETTO ESECUTIVO

IL RESPONSABILE UNICO DEL PROCEDIMENTO
Arch. Nicola Varriale

PARTE D'OPERA: ARCHITETTURA - LAVORI EDILI

NUMERO ELABORATO: AR A.04
SCALA: 1:50

TITOLO ELABORATO: PIANTE QUOTA -4,94 E QUOTA -2,48

NO.	DATA	REVISIONE	DIS.	DATA
0	12/ 2006	EMISSIONE		

PROGETTISTI
R. T. P.
Prof. Ing. Renato Sparacio
Prof. Arch. Benedetto Gravagnuolo
Prof. Arch. Roberto Serino
Dott. Ing. Fabio Mastellone di Castelvetere
Dott. Ing. Francesco Pecorella
Dott. Arch. Elvira Romeno
Dott. Arch. Colomba Sapio

COLLABORATORI
Rocco Lombardi
Danilo Iacone