Sezione longitudinale E-E

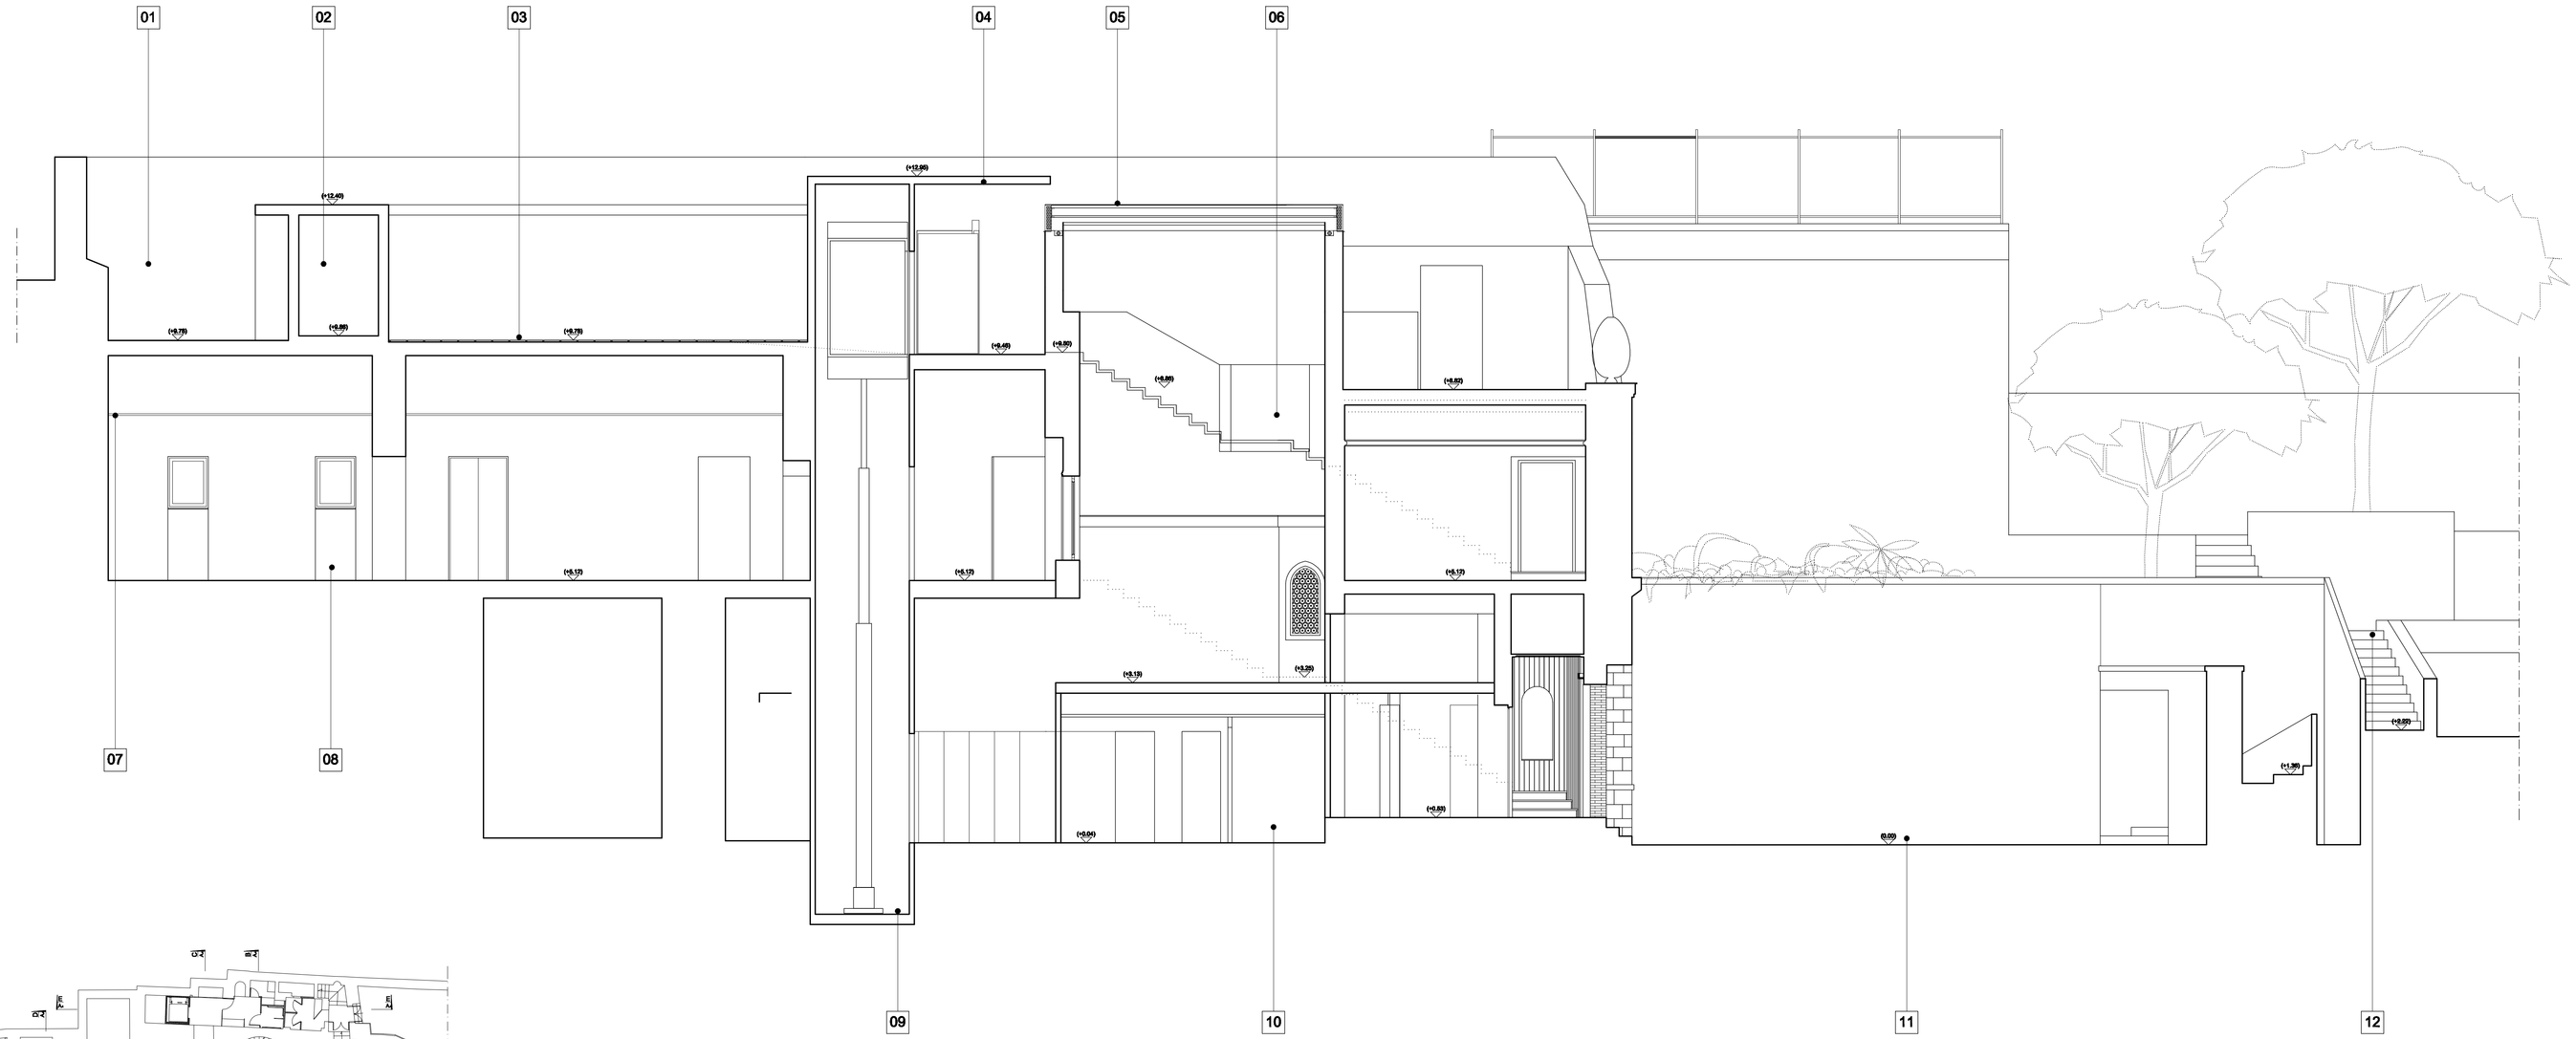

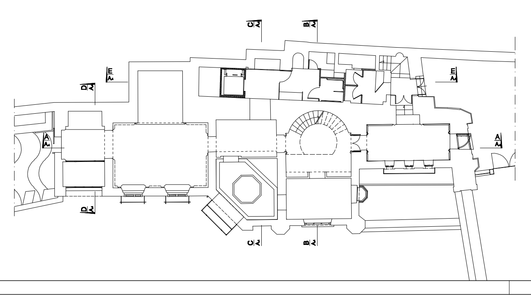

LEGENDA

01 area bouvette

02 galleria di accesso al pozzo "artistico"

03 solarium: pavimento galleggiante in listoni di legno

04 soletta di c.a. di copertura vano ascensore e disimpegno

05 copertura vano scala in acciaio e rame prepatinato

06 fronte scala accesso al solarium in acciaio e legno

07 controsoffitto in cartongesso

08 spazi cucina: pavimenti in gres

09 ascensore idraulico portata 800 kg

10 nuova area servizi

11 patio ingresso: pavimentazione in pietra opus incertum

12 nuova scala acesso giardino est

COMUNE DI NAPOLI

DIREZIONE CENTRALE VI
Riqualificazione Urbana Edilizia Periferie
Servizio Edilizia Monumentale

RESTAURO DI VILLA EBE
ALLE RAMPE LAMONT YOUNG

PROGETTO ESECUTIVO

IL RESPONSABILE UNICO DEL PROCEDIMENTO
Arch. Nicola Vantaile

PARTE D'OPERA
ARCHITETTURA - LAVORI EDILI

NUMERO ELABORATO
AR A.14

SCALA 1:50

TITOLO ELABORATO
SEZIONE E-E'

N.	DATA	EMISSIONE	DEL	NOTE
4	13/ 2006	EMISSIONE		

PROGETTISTI
R. T. P.
Prof. Ing. Renato Sparacio
Prof. Arch. Benedetto Gravagnuolo
Prof. Arch. Roberto Serino
Dott. Ing. Fabio Maddalena di Castelvetere
Dott. Ing. Francesco Pecorella
Dott. Arch. Elvira Romano
Dott. Arch. Colombo Tepino

COLLABORATORI
Rocco Lombardi
Danilo Iacono