SCALA COLLEGAMENTO LIVELLI -4.94 -8.98

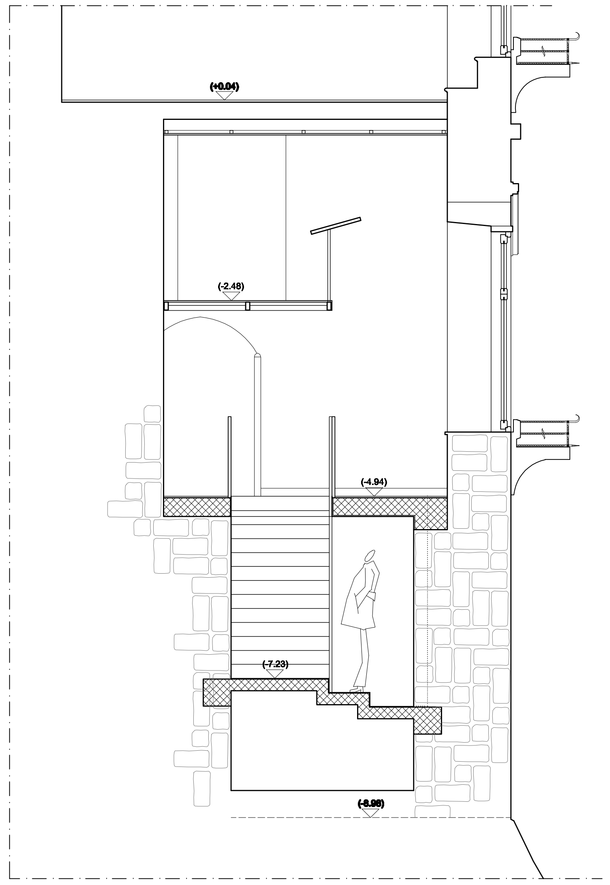

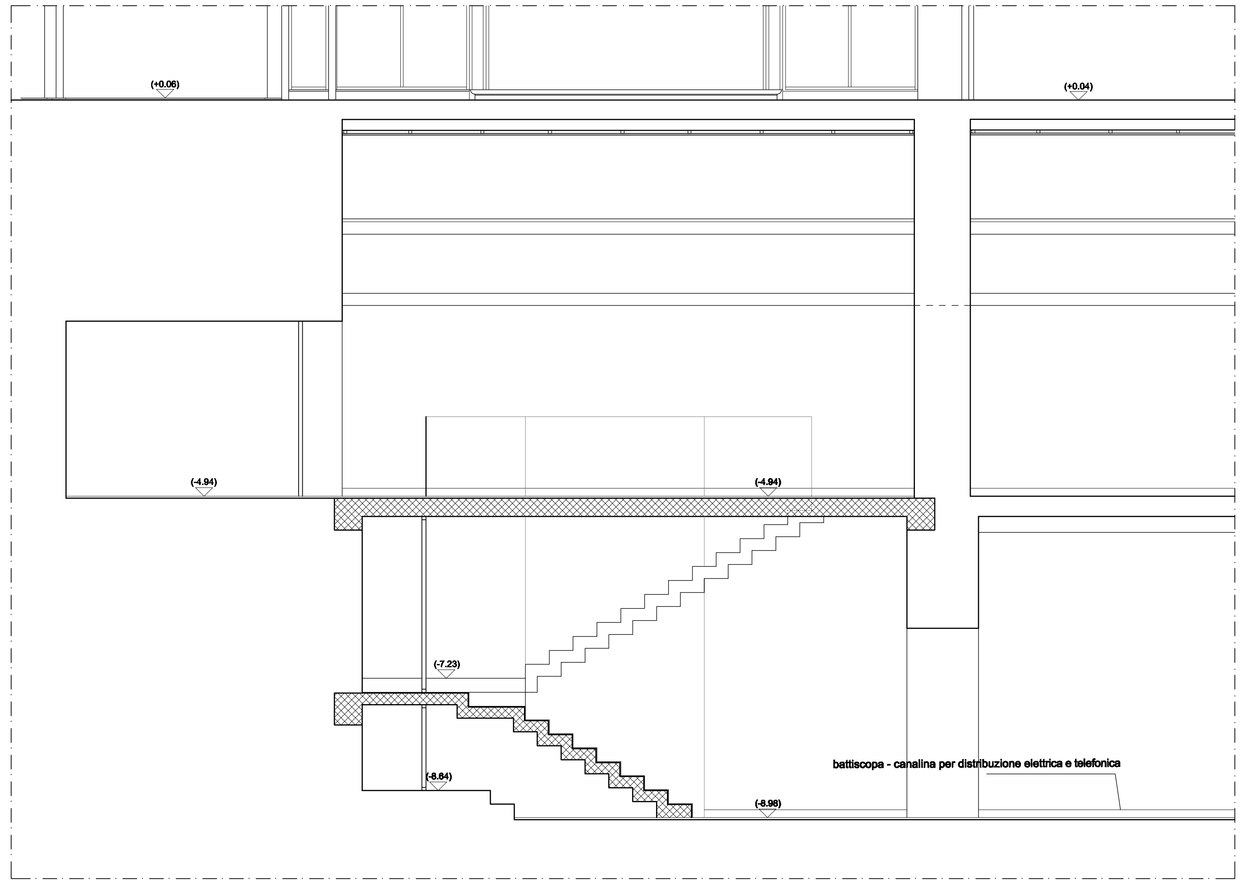

scala in muratura
gradini in legno di quercia
protezione in lastre di vetro strutturale acidato sp.20 mm
pareti intonacate e finite con rasante in premiscelato di cemento
pavimento in cemento levigato eseguito con miscela di cemento e quarzo - colore grigio scuro con ossidi

scala in muratura
gradini in legno di quercia
protezione in lastre di vetro strutturale acidato sp.20mm
struttura dell'impalcato in profili di acciaio scatolare 50x100
tavolato in legno listonato di rovere sp.40mm
pareti intonacate e finite con rasante in premiscelato di cemento

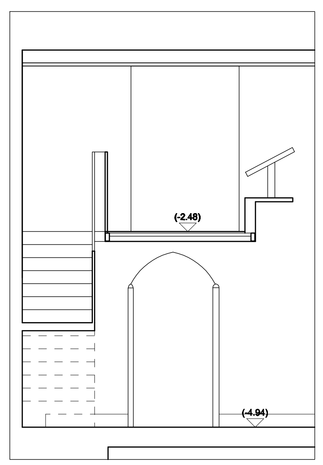

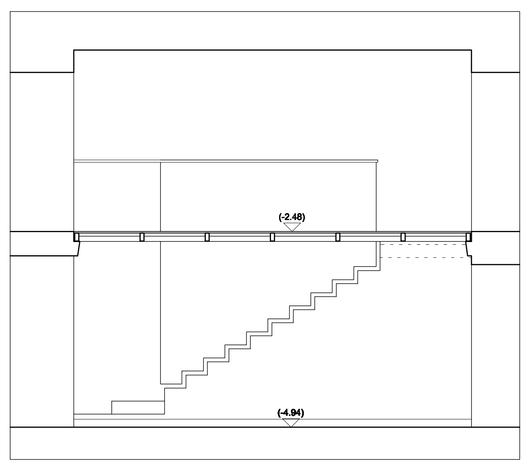

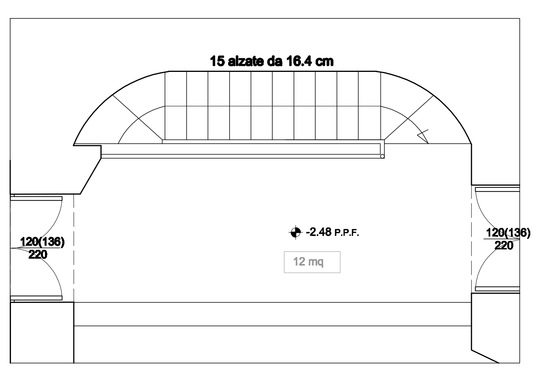

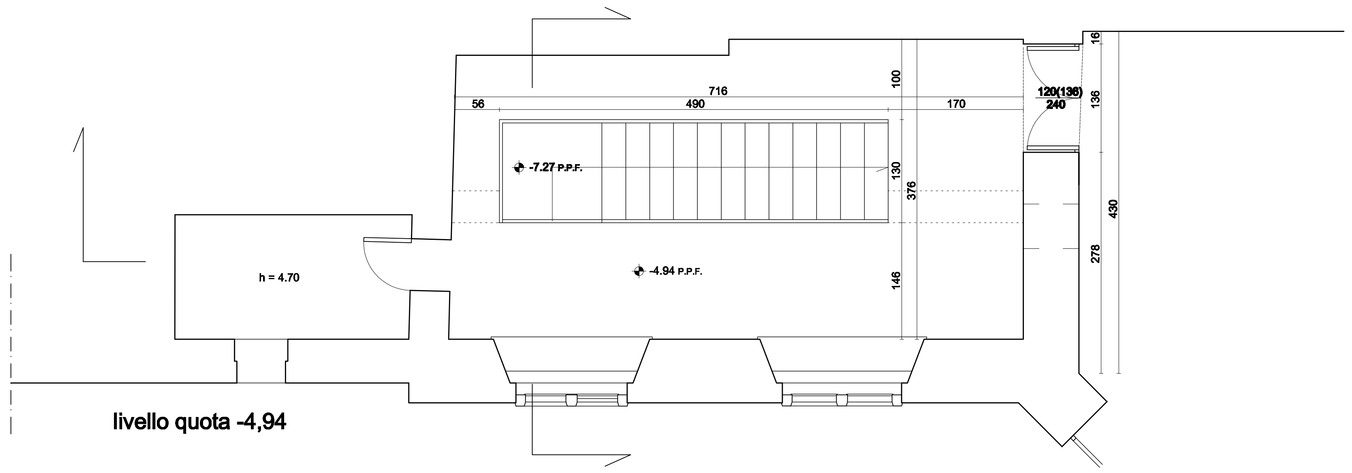

livello quota -4,94

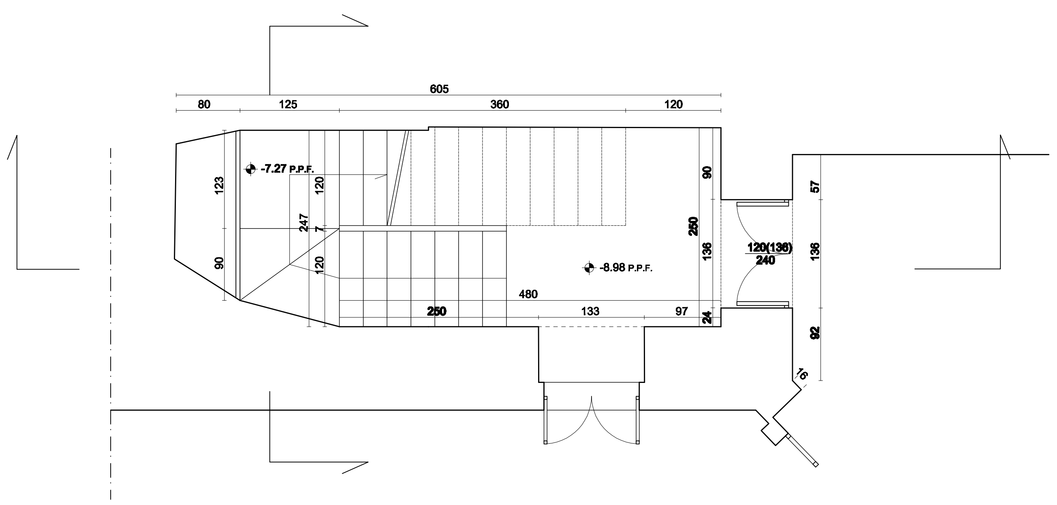

livello quota -8,98

COMUNE DI NAPOLI

DIREZIONE CENTRALE VI
Riqualificazione Urbana Edilizia Periferie
Servizio Edilizia Monumentale

RESTAURO DI VILLA EBE ALLE RAMPE LAMONT YOUNG

PROGETTO ESECUTIVO

IL RESPONSABILE UNICO DEL PROCEDIMENTO
Arch. Nicola Varriale

PARTE D'OPERA
ARCHITETTURA - LAVORI EDILI

NUMERO ELABORATO
AR A.19

SCALA 1:50-1:20

TITOLO ELABORATO
DETTAGLI SCALE INTERNE QUOTA -4,94/- 8,89

AGG.	DATA	DESCRIZIONE	DIS.	VISTO
0	12/ 2006	EMISSIONE		

PROGETTISTI
R. T. P.
Prof. Ing. Renato Sparacio
Prof. Arch. Benedetto Gravagnuolo
Prof. Arch. Roberto Serino
Dott. Ing. Fabio Mastellone di Castelvetere
Dott. Ing. Francesco Pecorella
Dott. Arch. Elvira Romano
Dott. Arch. Colomba Sapio

COLLABORATORI
Rocco Lombardi
Danilo Iacone