



Condotta di avvicinamento - Scala 1:5.000

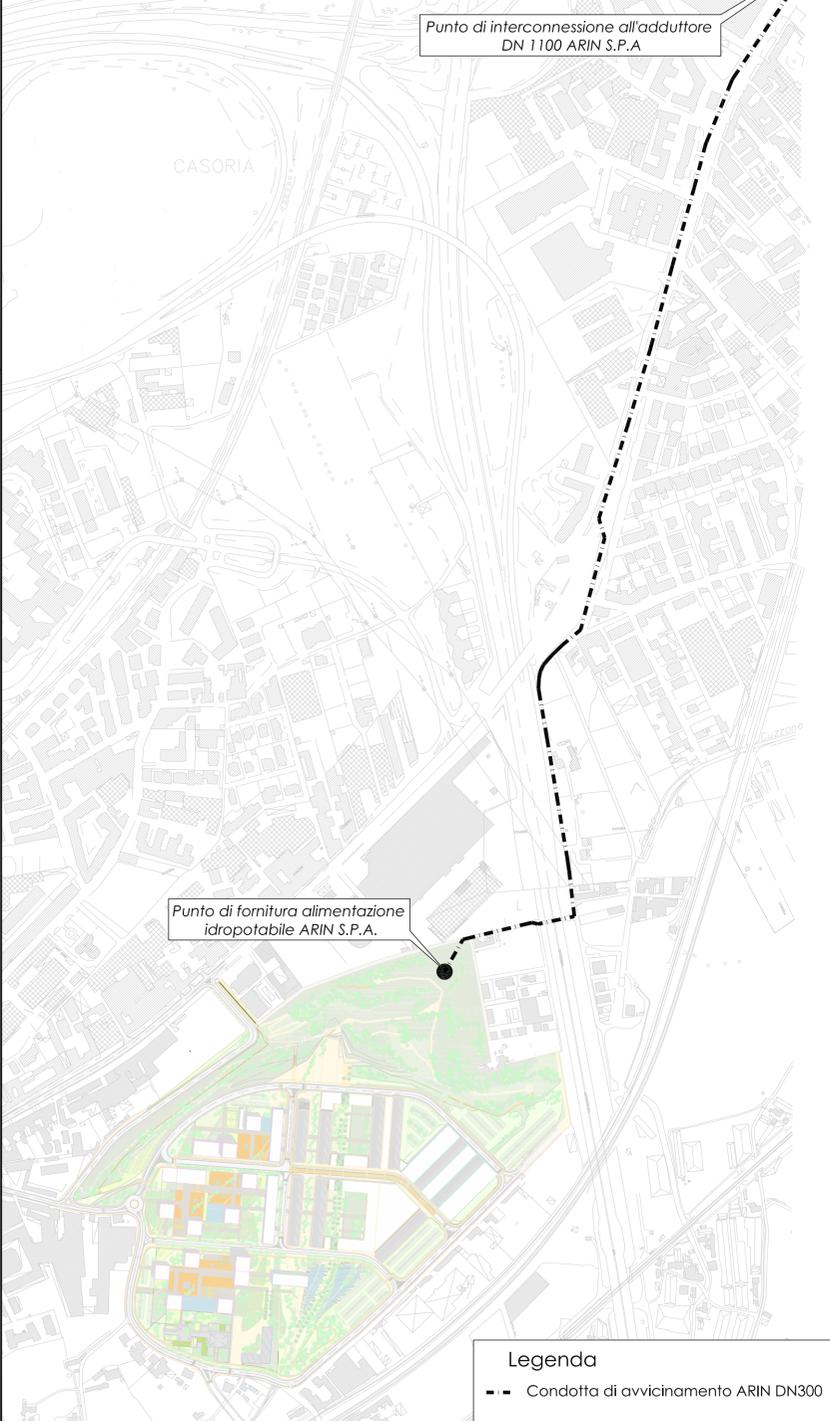

Legenda
 - - - Condotta di avvicinamento ARIN DN300

Rete di distribuzione idropotabile - Scala 1:2.000

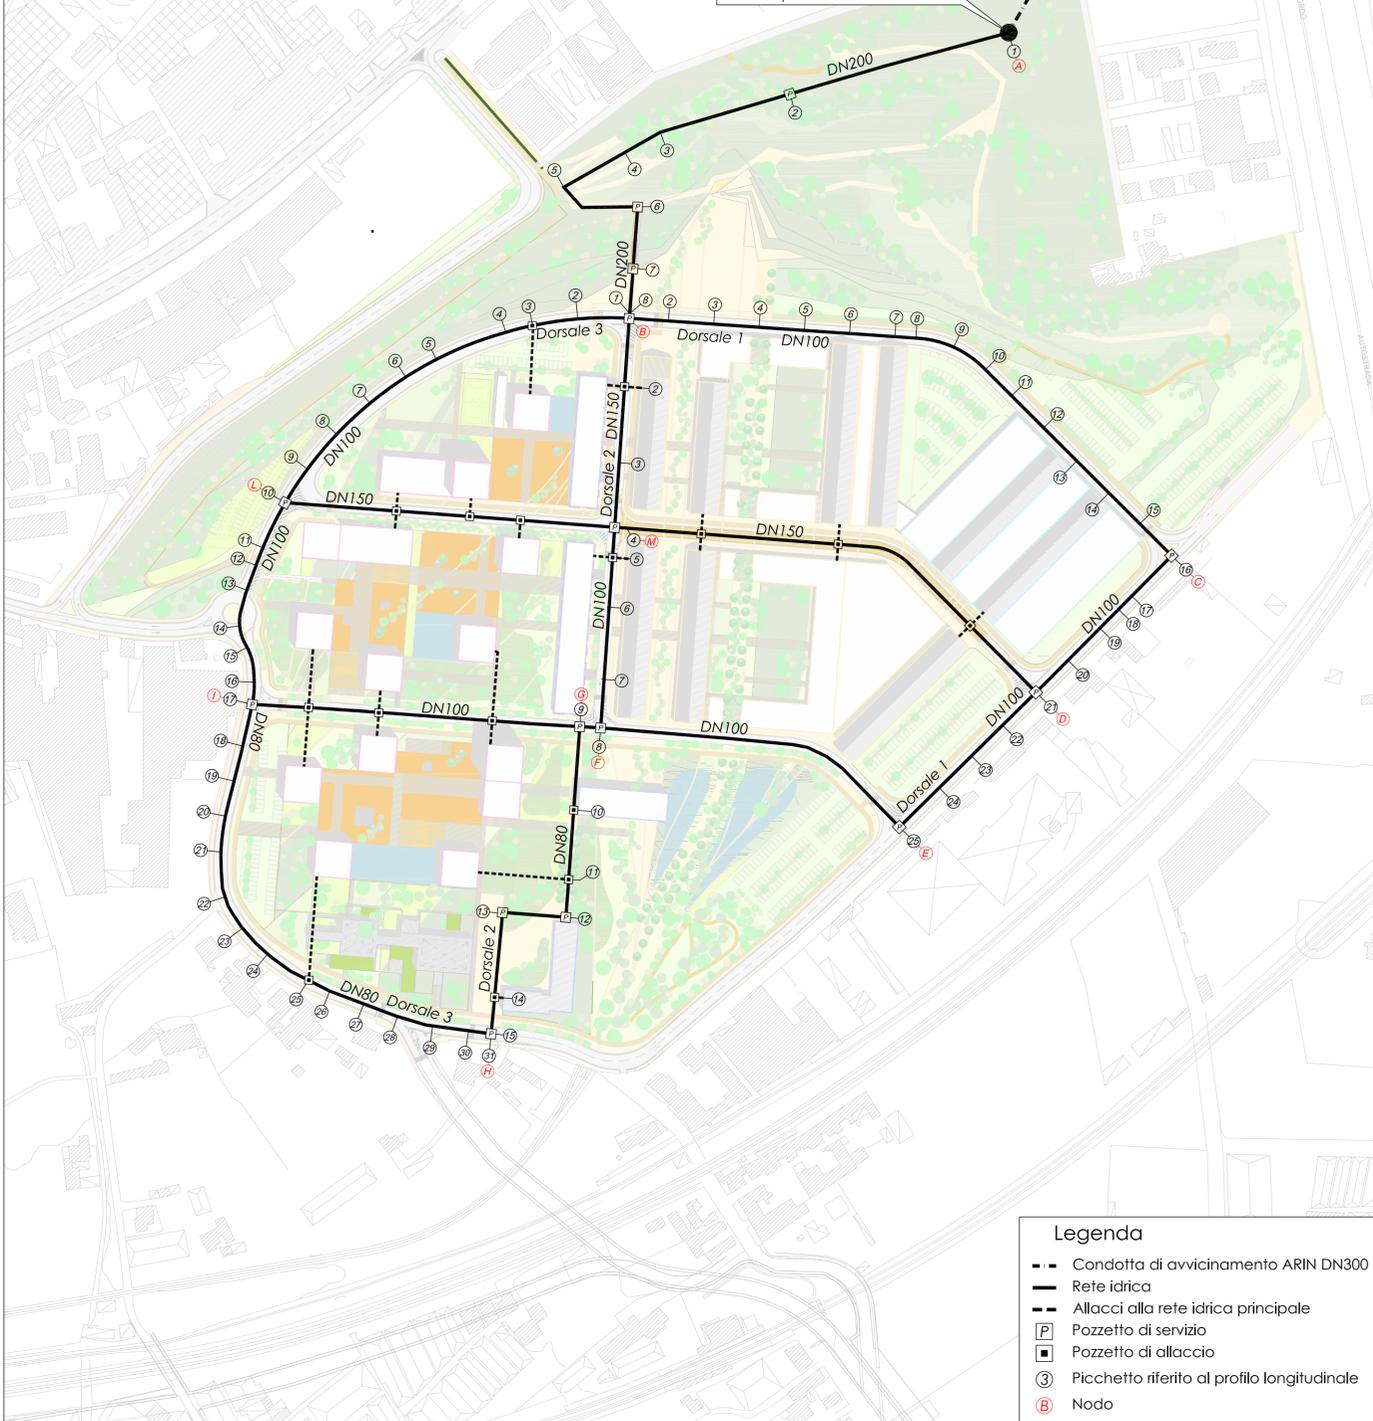

Legenda
 - - - Condotta di avvicinamento ARIN DN300
 — Rete idrica
 - - - Allacci alla rete idrica principale
 P Pozzetto di servizio
 ■ Pozzetto di allaccio
 ③ Picchetto riferito al profilo longitudinale
 B Nodo

VARIANTE
PIANO URBANISTICO ATTUATIVO
 Ambito 43 del PRG di Napoli
 Polo Urbano Integrato di Via Bottegelle
Art. 26 della Legge Urbanistica Regionale "Norme sul Governo del Territorio" n. 16 del 22/12/2004 e smi; art. 7 (Riqualificazione aree urbane degradate) della Legge Regionale n. 19 del 28/12/2009 e smi



Committente:
Fingestim s.r.l.
 sede legale: Via A. Diaz 102 - 80026 Casoria (NA) - P.IVA 04928120965

Progetto:
Urbanistica e coordinamento
 UAP Studio Srl
Via Posillipo 272 | 80122 | Napoli | tel./fax 0815751682 | www.uap.it | uapstudio@uap.it
Infrastrutture e mobilità
 In.Co.Se.T. s.r.l.
Via E. Di Martino, 11 | 84013 | Cava de' Tirreni (SA) | tel. 0898420196 | fax 0898420197 | info@incoaset.it | www.incoaset.it
Paesaggio e agronomia
 Progetto Verde coop.r.l.
Via Solfataria, 39 | 80132 | Napoli | tel. 081 7642169 | fax. 0812400598 | info@progettoverde.eu
Infrastrutture Idrauliche e sottoservizi
 Prof. Ing. Rudy Gargano
via A.Falcone, 260/B1 | 80127 | Napoli | tel. 081 578 5790 | gargano@unicas.it
Geologia
 Dott. Roberto Landolfi
Via Marc'Antonio, 23 | 80125 | Napoli | tel/fax 0815935235 | geolan@libero.it
Indagini strutturali e sulla consistenza del patrimonio architettonico
 Studio associato di ingegneria Russo&Verde
via S.D'acquisto, 5 | 81031 | Aversa (Ce) | tel.0815039293 | studiorusve@gmail.com
Fattibilità economica e costi
 Ing. Lucia Rossi
via Popilia, 21 | 84025 | Eboli (Sa) | tel. 08280620133 | Ing.Luclarossi@libero.it
Aspetti giuridico amministrativi
 Avv. Marcello Fortunato
via Sani Martiri Salernitani, 31 | 84123 | Salerno | tel. 089250770 | fax0892574070 | marcello.fortunato@studiolegalefortunato.it

PROGETTO PRELIMINARE
OPERE DI URBANIZZAZIONE PRIMARIA
 I Progettisti
 In.Co.Se.T. s.r.l. - ing. Claudio Troisi
Via E. Di Martino, 11 | 84013 | Cava de' Tirreni (SA) | tel. 0898420196 | fax 0898420197 | info@incoaset.it | www.incoaset.it
 Prof. Ing. Rudy Gargano
via A.Falcone, 260/B1 | 80127 | Napoli | tel. 081 578 5790 | gargano@unicas.it



PLANIMETRIA DEL SISTEMA DI DISTRIBUZIONE IDROPOTABILE E ALLACCIO ALLA RETE CITTADINA		101
RIF. SETTORE	NUM. ELABORATO	
SCALA: 1/2000 1/5000	FORMATO: A2+	COD. FILE: I01.dwg
DATA: luglio 2014	AGGIORN.: Aprile 2016	