



COMUNE DI NAPOLI

DIREZIONE CENTRALE SVILUPPO ECONOMICO, RICERCA E MERCATO DEL LAVORO
SERVIZIO POLIZIA AMMINISTRATIVA
CONCESSIONE PER L'OCCUPAZIONE DI SUOLO PUBBLICO ANNESSO A PUBBLICI ESERCIZI AI
SENSI DELLA DELIBERA DI C.C. N° 71 DEL 10/12/2014

Concessione n° 641 Del 21/09/2018

rilasciata in data 29/10/2018

Procedimento Unico Autorizzatorio (PUO)

"AREA B "

IL DIRIGENTE

Pratica N. 9603 - 2018 (Prot. Gen. N. 553721 - 2018)	
Del 16/06/2018	presentata da MORMILE ANDREA
CF: MRMNDR88P28F839H	in qualità di AMMINISTRATORE UNICO
Della società O'BBUO' S.R.L.S	
P.IVA 08083771215	con sede legale in VIA EMPEDOCLE 42
Sede operativa in Napoli	VIA EMPEDOCLE 42
Dato atto del possesso del titolo giuridico abilitativo all'esercizio dell'attività di somministrazione:	
SCIA prot. 410256 del 25/05/2017, chiusa con esito positivo.	
Rilevato che il possesso del titolo giuridico abilitativo all'esercizio dell'attività implica il regolare possesso in capo al concessionario dei requisiti di cui al D.Lgs 159/2011 e all'art. 71 del D.Lgs. 59/2010.	
Rilevato, altresì, che la comunicazione antimafia ha una validità di sei mesi dalla data di acquisizione (art. 86 comma 1 D. Lgs. 159/2011 e ss.mm.ii), il presente provvedimento, rilasciato in data successiva alla scadenza di validità della predetta documentazione antimafia, decade in caso di successiva accertata sussistenza di una delle cause di decadenza, di sospensione o di divieto di cui all'art. 67 del D. Lgs. 159/2011.	

Visto il Regolamento per l'occupazione di suolo pubblico e per l'applicazione del relativo Canone (C. O. S. A. P.), approvato con Deliberazione di Consiglio Comunale n. 7 del 29.03.2018., in particolare gli artt. 6,7, 8, 10, 18, 21, 22, 23, 24, 25, 26, 27 e 31.

il *Regolamento per l'occupazione di suolo pubblico per il ristoro all'aperto delle attività di somministrazione di alimenti e bevande e di vendita al dettaglio di prodotti alimentari confezionati e /o artigianali (di seguito Regolamento dehors)*, approvato con deliberazione di Consiglio comunale n. 71 del 10/12/2014.

Verificata la completezza e la conformità delle dichiarazioni rese dal richiedente ai sensi del DPR 445/2000 sul possesso dei requisiti richiesti per l'ottenimento della concessione nonché sul rispetto delle condizioni e dei limiti imposti dal Regolamento "Dehors" nonché la completezza degli allegati tecnici.

Vista la dichiarazione ai fini della regolarità contributiva e del rispetto della normativa in materia di tutela della salute e della sicurezza nei luoghi di lavoro,

in cui l'interessato ha autocertificato, l'inesistenza a suo carico di provvedimenti, amministrativi o giurisdizionali definitivi in ordine alla commissione delle violazioni di cui all'allegato B del Regolamento COSAP (ovvero il decorso del periodo indicato dallo stesso allegato relativo a ciascun illecito).

Richiesti i pareri di rito ai servizi e agli Enti coinvolti nel procedimento.

Dato atto che non sussistono in capo al responsabile del procedimento e in capo al Dirigente situazioni di conflitto di interesse, anche potenziale.

Dato atto che per la mancanza di personale, per le carenze dell'applicativo SUAP e delle attrezzature tecniche a disposizione del servizio non è stato possibile rispettare i tempi del procedimento, stabiliti dal vigente Regolamento de hors.

Visto

il Regolamento di Polizia Urbana approvato con delibera di C.C. n. 46 del 9/3/2001 e s.m.i.;

il D.Lgs. 30 aprile 1992, n. 285 (Codice della Strada) e il relativo Regolamento di Attuazione;

il D.Lgs 42/2004 e s.m.i.;

il D.Lgs. 267/2000 e s.m.i.;

la L. 241/90 e s.m.i.;

l'art. 6 bis della Legge 241/90 e s.m.i.;

gli artt. 6 e 7 del DPR 62/2013 e s.m.i.;

gli artt. 7 e 9 del Codice di Comportamento del Comune di Napoli, approvato con deliberazione di G.C. n. 254 del 24/04/2014 e modificato con deliberazione di G.C. n. 217 del 29/04/2017;

il D.Lgs 25 maggio 2016 n. 97 che ha soppresso l'obbligo di pubblicazione dei provvedimenti di autorizzazione/concessione di cui all'art. 23 del D.Lgs. 33/2013;

il Piano Triennale di Prevenzione della Corruzione 2018-2020, aggiornato con deliberazione di G.C. n. 34 del 30/01/2018 e il relativo Allegato 3, denominato "Schede processi per area di rischio" che identifica gli eventi rischiosi correlati ai provvedimenti Concessori /Autorizzatori (rischi da R1 a R16) e le relative misure a presidio del rischio corruttivo di cui l'Amministrazione si è dotata, Allegato 3 bis.

Attestato che sono state rispettate le misure di mitigazione del rischio corruttivo di cui al succitato Piano Triennale di Prevenzione della Corruzione 2018-2020, aggiornato con deliberazione di G.C. n. 34 del 30/01/2018.

Attestata la regolarità e la correttezza dell'attività amministrativa e contabile, ai sensi dell'art. 147 bis comma 1 del D.Lgs 267/2000 e s.m.i. e degli artt. 13 comma 1, lettera b e 17, comma 2 lettera a) del Regolamento del Sistema dei Controlli Interni approvato con deliberazione di C.C. n. 4 del 28/2/2013.

PROSPETTO DI DETERMINAZIONE DEL CANONE ANNUALE 2018

CATEGORIA COSAP	TARIFFA €	MQ	CANONE €
C	75,45	6	452,7

acquisito il pagamento pari ad € 114,00 effettuato in data 22/10/2018 ai sensi dell'art. 31 del Regolamento per occupazione di suolo pubblico e l'applicazione del relativo canone (COSAP).

CONCEDE

Alla società O'BBUO' S.R.L.S
l'occupazione di suolo pubblico nell'area prospiciente il pubblico esercizio sito in Napoli in

VIA EMPEDOCLE 42

per l'istallazione degli arredi rappresentati nel progetto allegato che costituisce parte integrante del presente atto, con il divieto di utilizzare teli verticali in pvc, paraventi, fioriere e pedana e ogni ulteriore elemento di arredo e con la prescrizione di depositare all'interno del locale gli arredi nei giorni e negli orari di chiusura dell'attività

con un ingombro totale di mq 5,94

La concessione è valida fino al 31 dicembre 2022

Alla scadenza dei cinque anni è ammesso il rinnovo. Ai fini del rinnovo, il titolare dell'esercizio a cui è annessa l'occupazione deve presentare, **dal 1 settembre al 30 novembre**, apposita comunicazione contenente la dichiarazione attestante il permanere delle condizioni che hanno determinato il rilascio della concessione originaria e la documentazione comprovante i versamenti dei canoni di concessione. L'esistenza di morosità del richiedente nei confronti del Comune per debiti inerenti il pagamento dei canoni dovuti, **salvo il caso, di sottoscrizione di un piano di rateizzo in bonis con l'Amministrazione, costituisce causa di diniego del rinnovo.**

AVVERTENZE

LA PRESENTE CONCESSIONE E' RILASCIATA CON FIRMA DIGITALE SU PIATTAFORMA SUAP ON LINE

Il presente provvedimento sarà reso disponibile al Servizio tributario competente e alla Polizia Locale mediante pubblicazione nella sezione "Aree Tematiche" del sito istituzionale del Comune di Napoli.

Il Dirigente
Dott.ssa Caterina Cetrangolo

Comune di Napoli

Richiesta di Concessione di Suolo Pubblico
relativa a locale adibito a somministrazione di
alimenti e bevande "O' BBuo' "
sito in Via Empedocle n°42

TITOLO


Elaborato grafico di rilievo e di progetto

ELABORATO 1	REV. 1	SCALA 1:100	DATA EMISSIONE Maggio 2018
----------------	-----------	----------------	-------------------------------


Il tecnico
Ing. Basilio Zografos



Stralcio planimetrico - Scala 1:4000

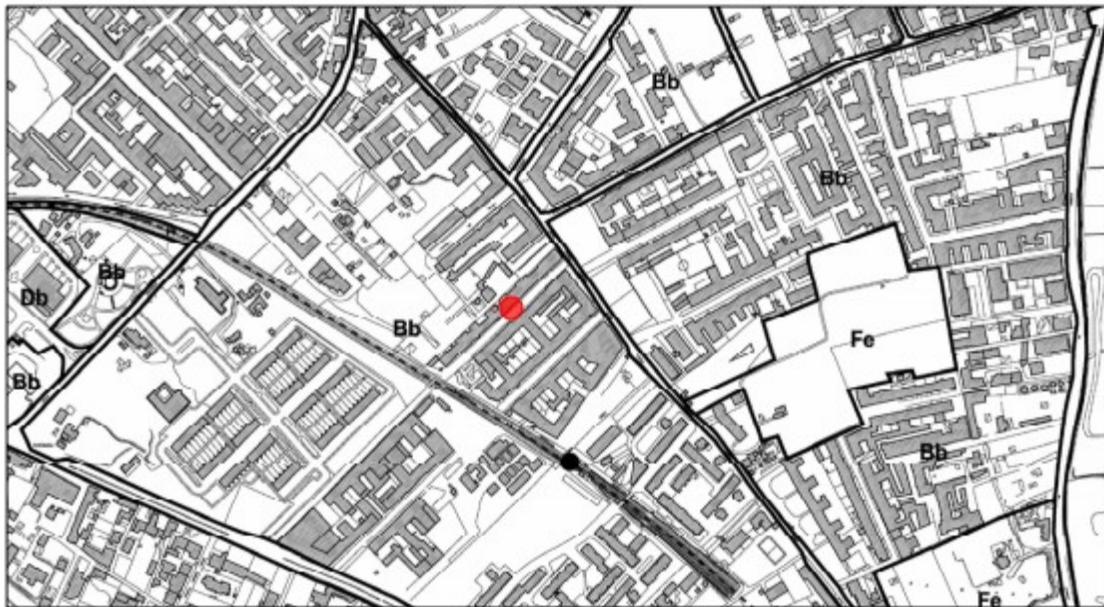

Stralcio planimetrico - Scala 1:1000

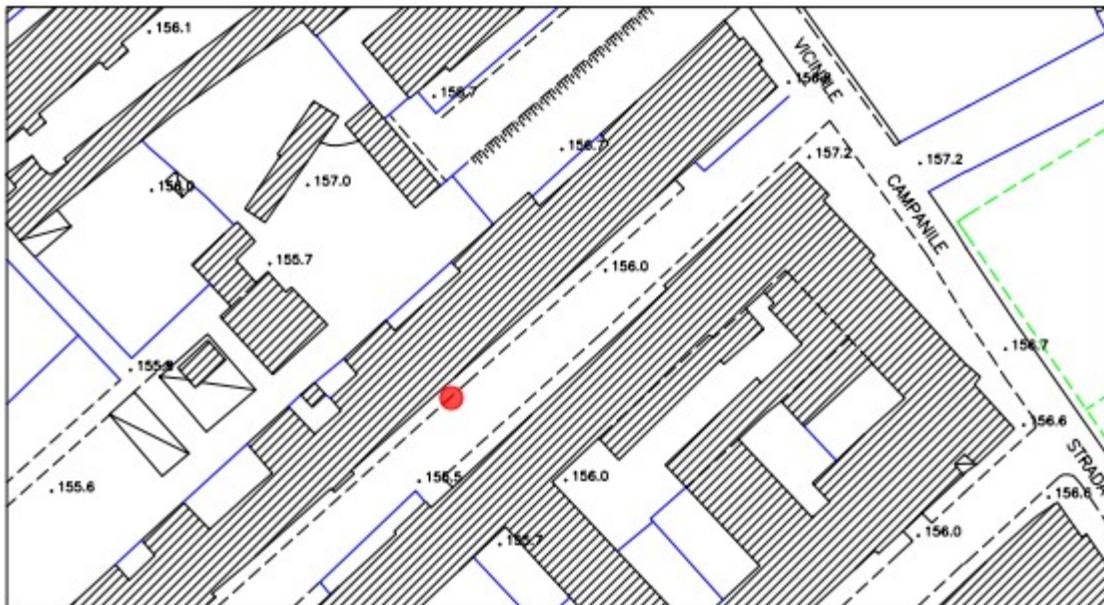


Stralcio tratto dalla tavola di zonizzazione del PRG di Napoli (tavola 6 foglio 12)

LEGENDA


● Ubicazione del locale "O' BBuo' "

Planimetria - Stato di fatto
Scala 1:100

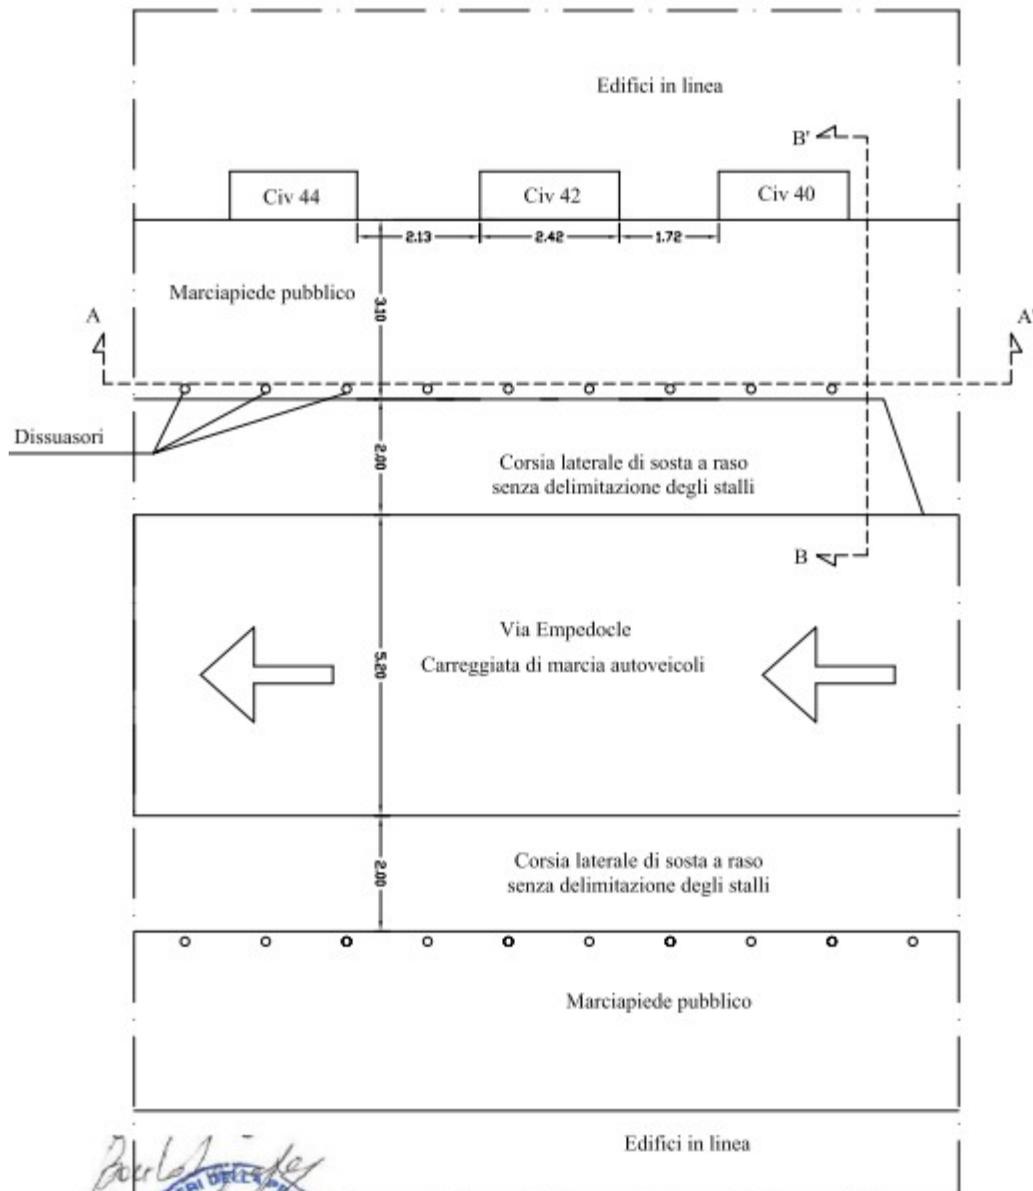

Planimetria di Progetto


Scala 1:100

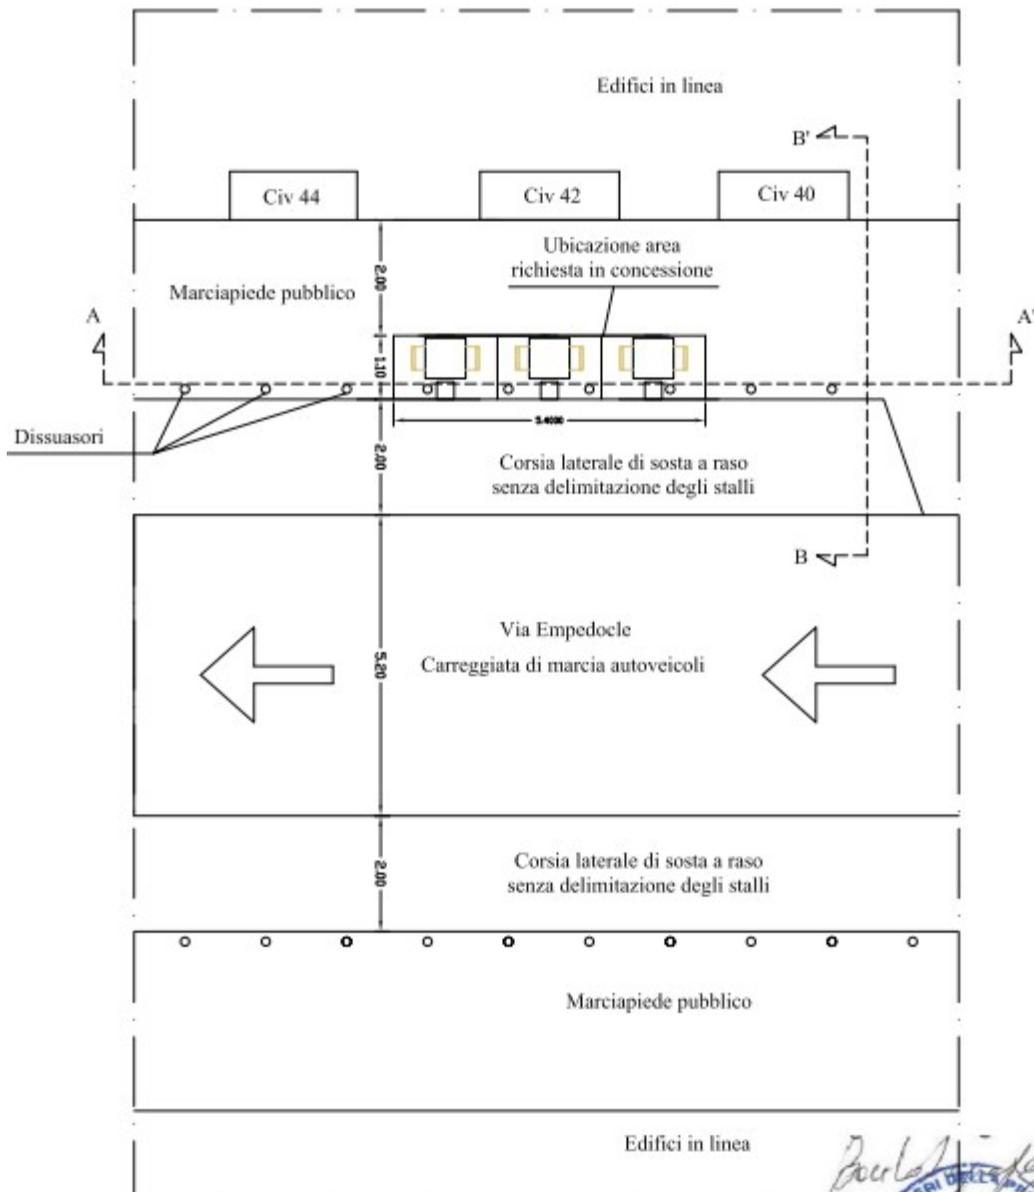


Paolo Nigro

ORDINE DEGLI INGEGNERI DELLA PROVINCIA DI NAPOLI
DOTT. ING.
ZOGRAFOS BASILIO
ISCRITTO ALL'ALBO
PROFESSIONALE
COL N. 14515


Prospetto AA' - Stato di fatto
Scala 1:100

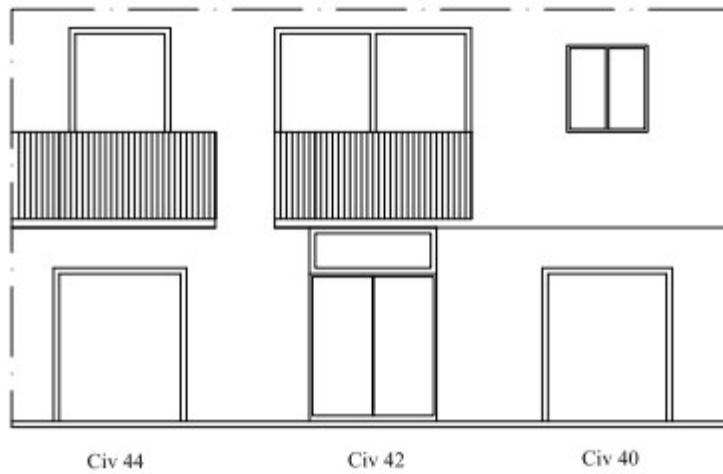

Prospetto AA' di progetto
Scala 1:100

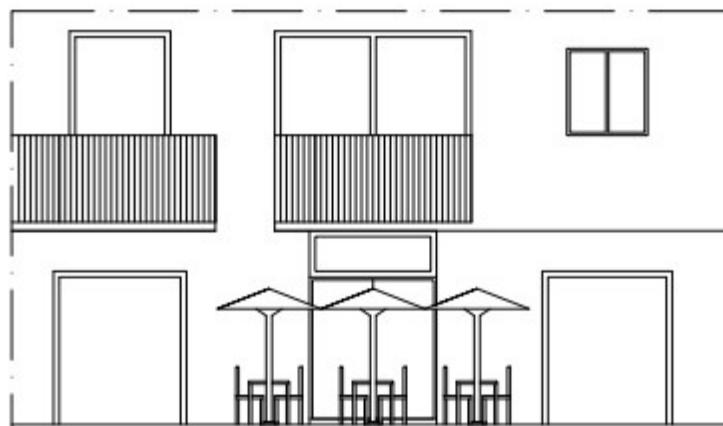

Sezione BB' - Stato di fatto
Scala 1:100

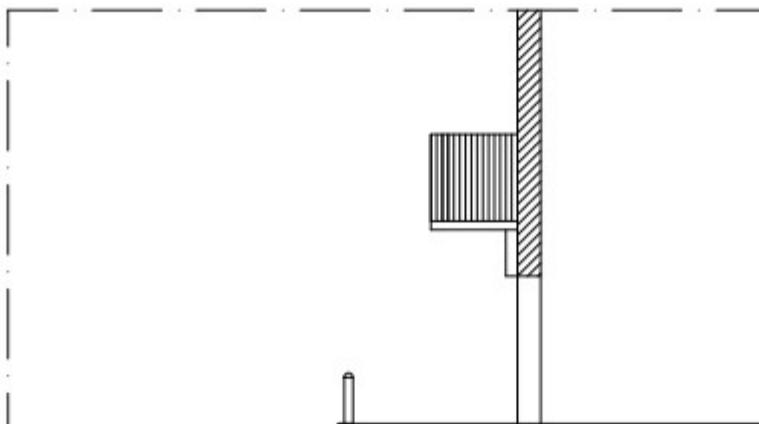

Sezione BB' di progetto
Scala 1:100

