
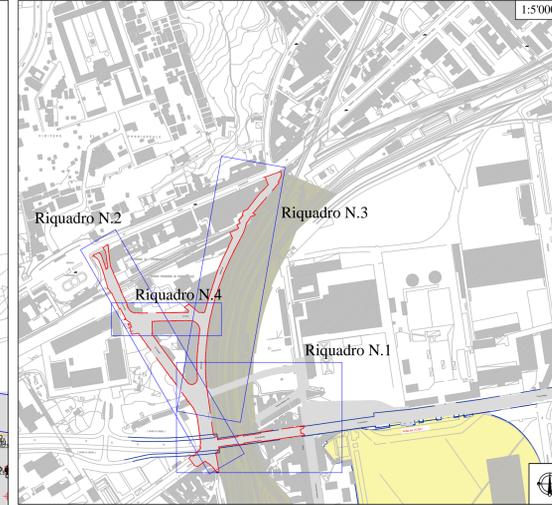


Riquadro N.1 - Via del Macello - Via del Pascone

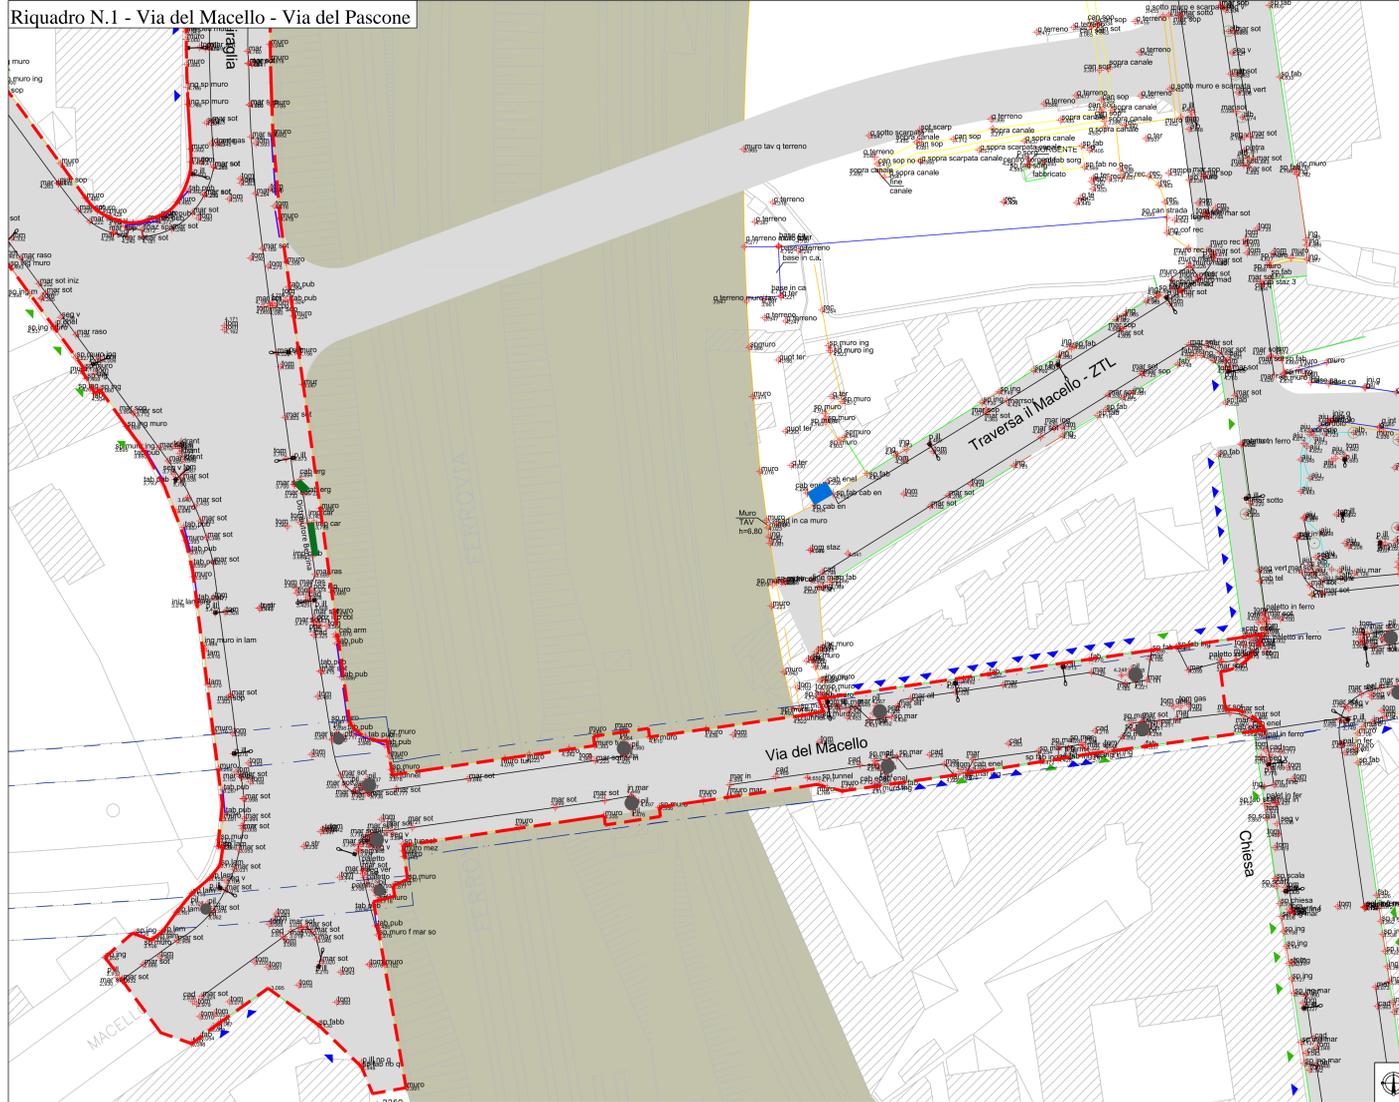

Legenda


- aiuola
- base in c.a.
- binari
- cabine armadi enel
- cordoli
- fabbricati
- guardrail
- impianto carburanti
- ingressi
- marciapiedi
- muro / recinzione
- piloni
- rampe
- strada
- tabelloni pubblicitari
- canale
- lampione esistente
- pile viadotto
- alberi
- accessi carrabili
- accessi pedonali
- accessi raccordi ferroviari
- cabina Enel
- cabina Telecom
- cabinati distributori carburanti
- cabinati esistenti
- Area di intervento
- Area RFI
- Area I.C.M.I.
- Traccia viadotto

LEGENDA


sp muro	spigolo muro
sp ing	spigolo ingresso
sp fab	spigolo fabbricato
sp pil	spigolo pilone
sp mar	spigolo marciapiede
ing	ingresso
mar	marciapiede
mar sot	marciapiede sotto
mar sop	marciapiede sopra
palo telec	palo telecom
q str	quota strada
cad	caditoia
tom	tomolino
p ill	palo illuminazione
tom ill	tomolino illuminazione
sem	semaforo
aiu	aiuola
alb	albero
seg	segnale stradale
tab pub	tabella pubblicitaria

--- LIMITE LOTTO -1A-


Riquadro N.2 - Via Tarantini

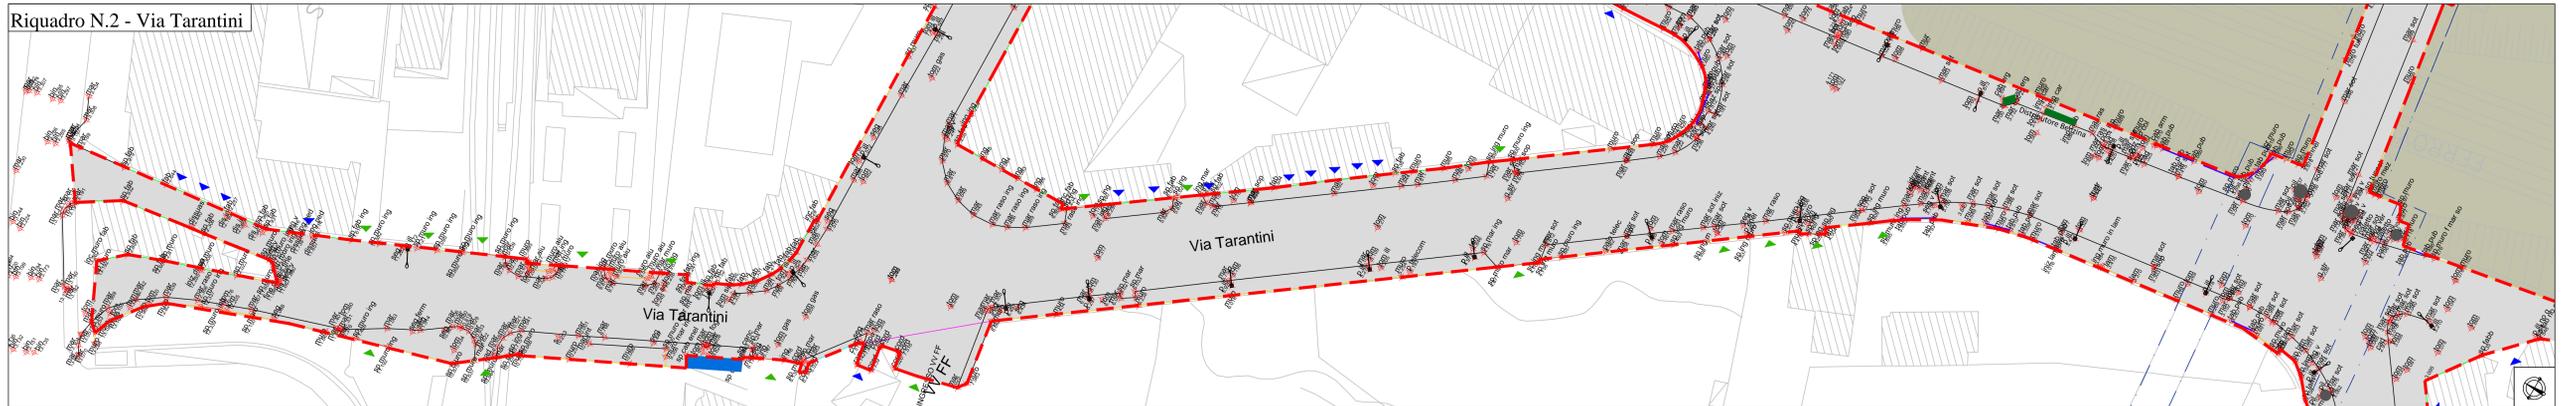

Riquadro N.3 - Via Miraglia

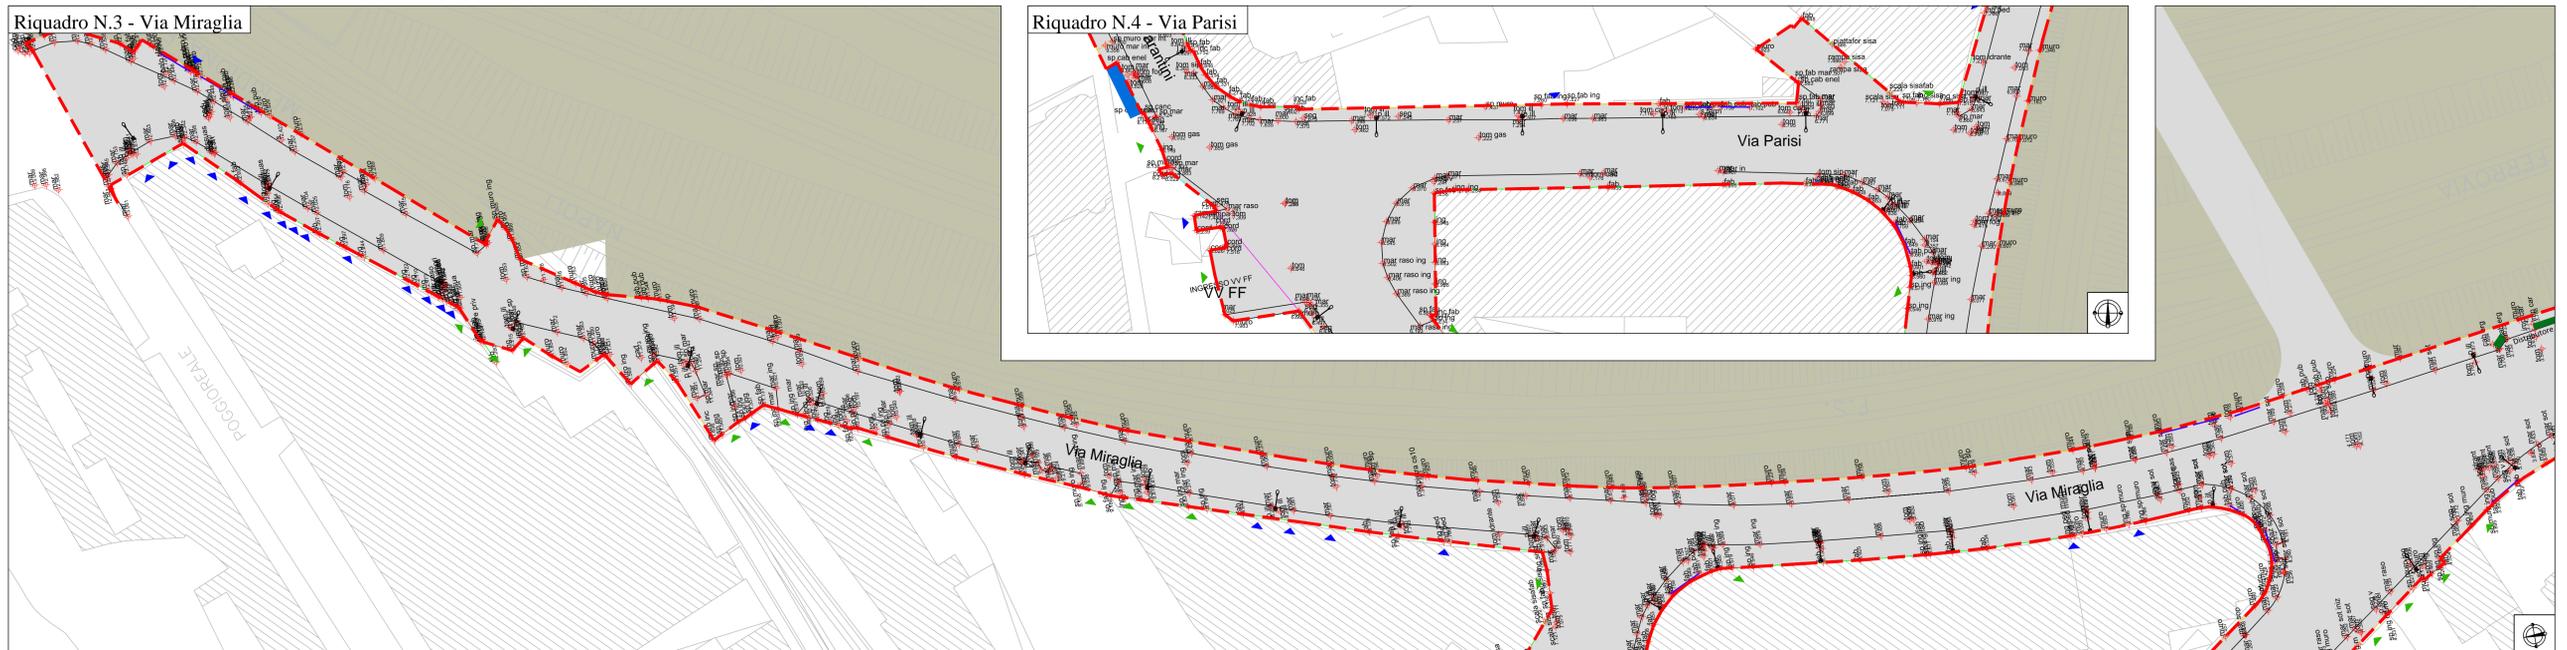

Riquadro N.4 - Via Parisi

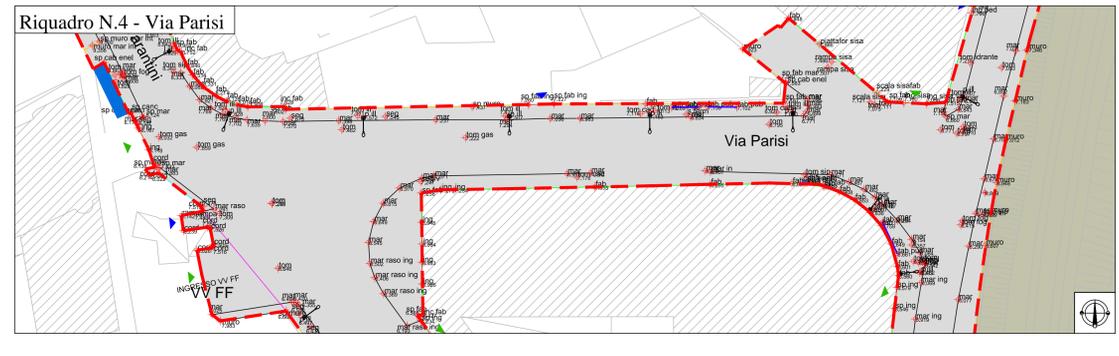

COMUNE DI NAPOLI
 Direzione centrale Infrastrutture, lavori pubblici e mobilità
 Servizio Sistema delle infrastrutture di trasporto, delle opere pubbliche a rete e dei parcheggi

Grande progetto Riqualificazione urbana Napoli est

Riqualificazione urbanistica e ambientale via Miraglia e sottopasso esistente

PROGETTO DEFINITIVO
 CdP Immobiliare*: COORDINAMENTO arch. Francesco Maiore arch. Antonella Pazzanese
 Gruppo di progettazione: INCOSET S.r.l. - a socio unico - Ing. Claudio Troisi
 Infrastrutture e impianti: INCOSET S.r.l. - arch. Andreas Kipar
 Paesaggio: LAND Milano S.r.l. - arch. Andreas Kipar

* ANM2 previene nell'ambito della convenzione urbanistica stipulata con il Comune di Napoli il 28 dicembre 2012, relativa all'intervento di riqualificazione dell'area ex Iral di via Portici - Imposato n. 501 - responsabile attuazione convenzione: arch. Giovanni Lanzetta

Progettazione sicurezza: Comune di Napoli - arch. Francesca Spora
Redazione atti amministrativi: Comune di Napoli - arch. Anna Rita Affortunato

Responsabile del procedimento
 arch. Giuseppe Pulli

Rilievo stato di fatto (Dicembre 2014) **Vi02**

REVISIONE	DESCRIZIONE	DATA
01		
02		
03		